


- Anlage zur Tierkörperbeseitigungsverordnung

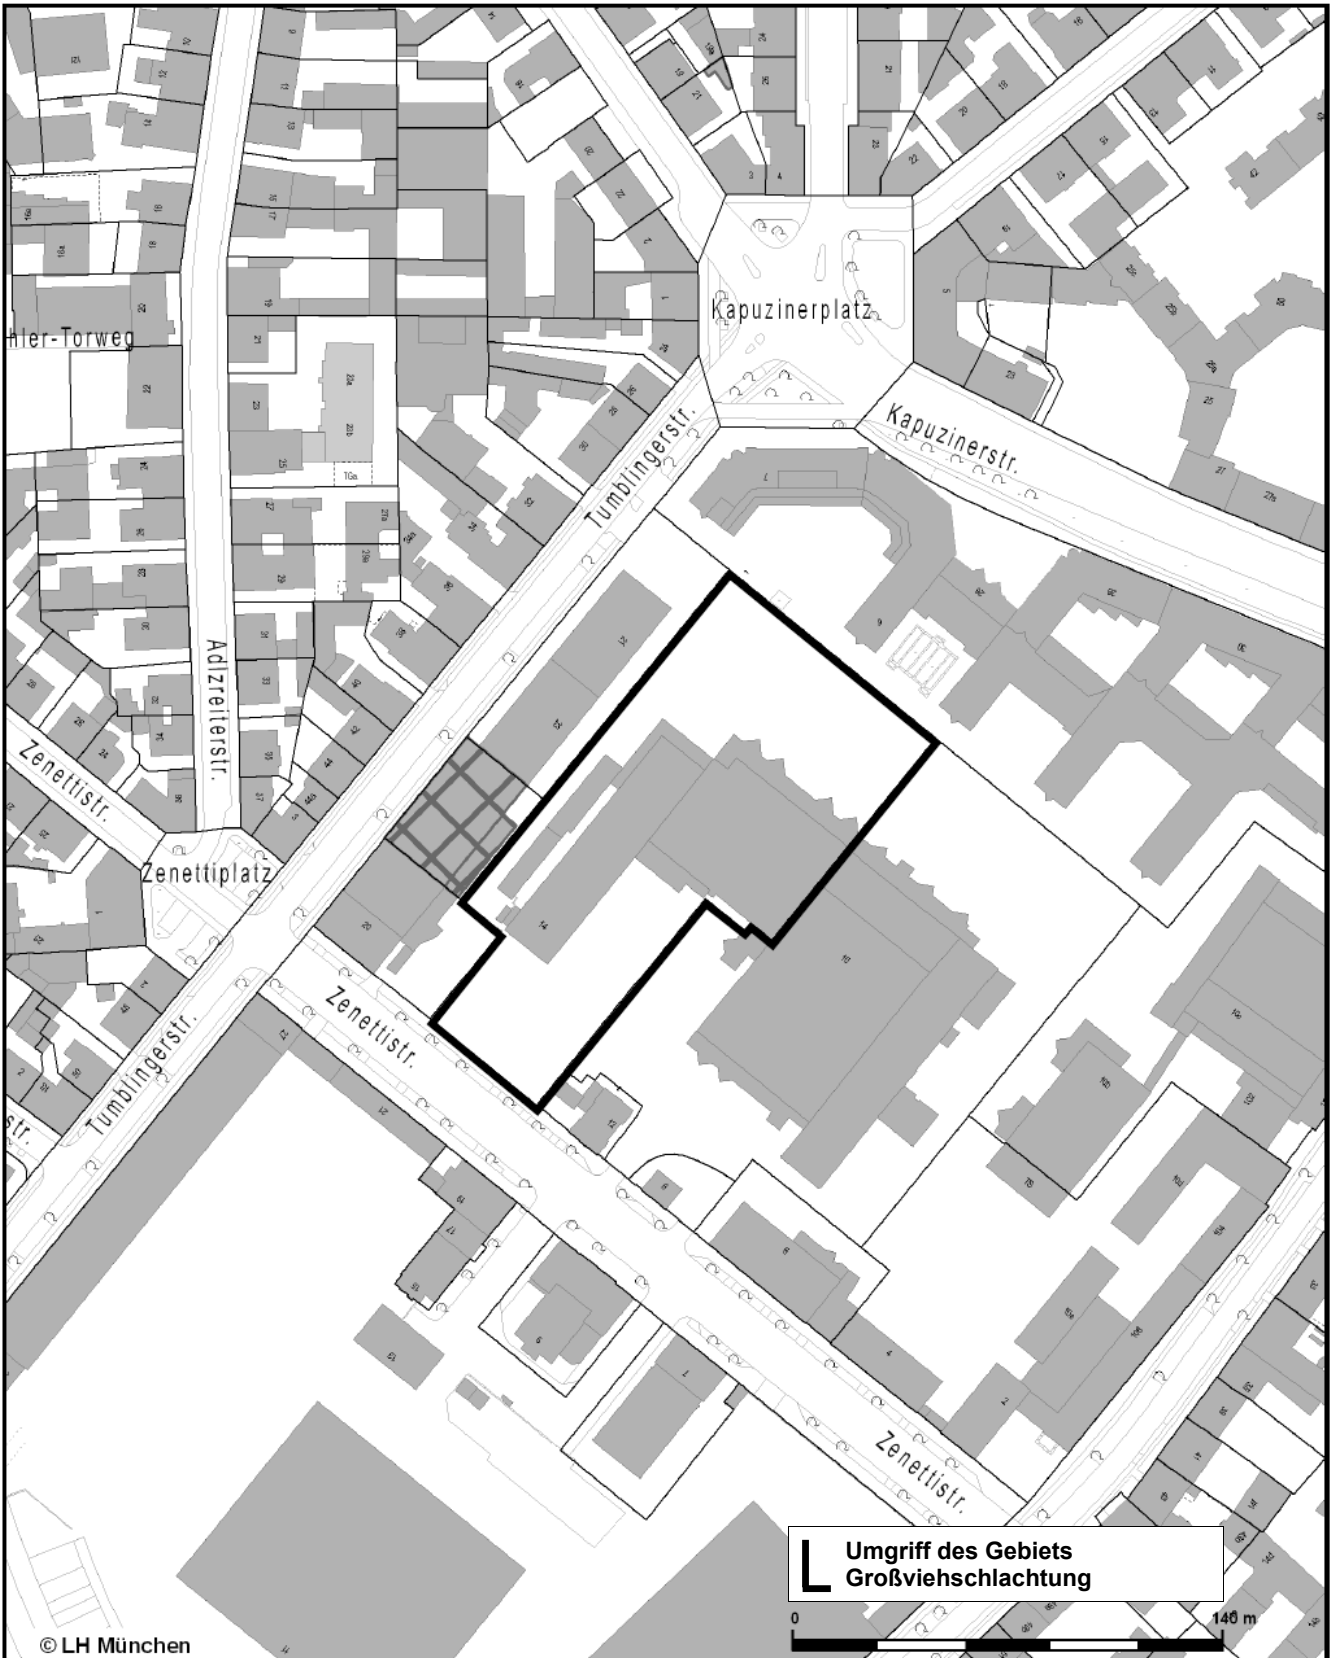

Datum: 3.5.2013
Bearbeiter: bearbeitet von AWM-VR-V

Amtlicher Lageplan

 Landeshauptstadt
München

Dokument erstellt
für Maßstab 1 : 2500
Zur Maßentnahme nur bedingt
geeignet

