


Anlage 1

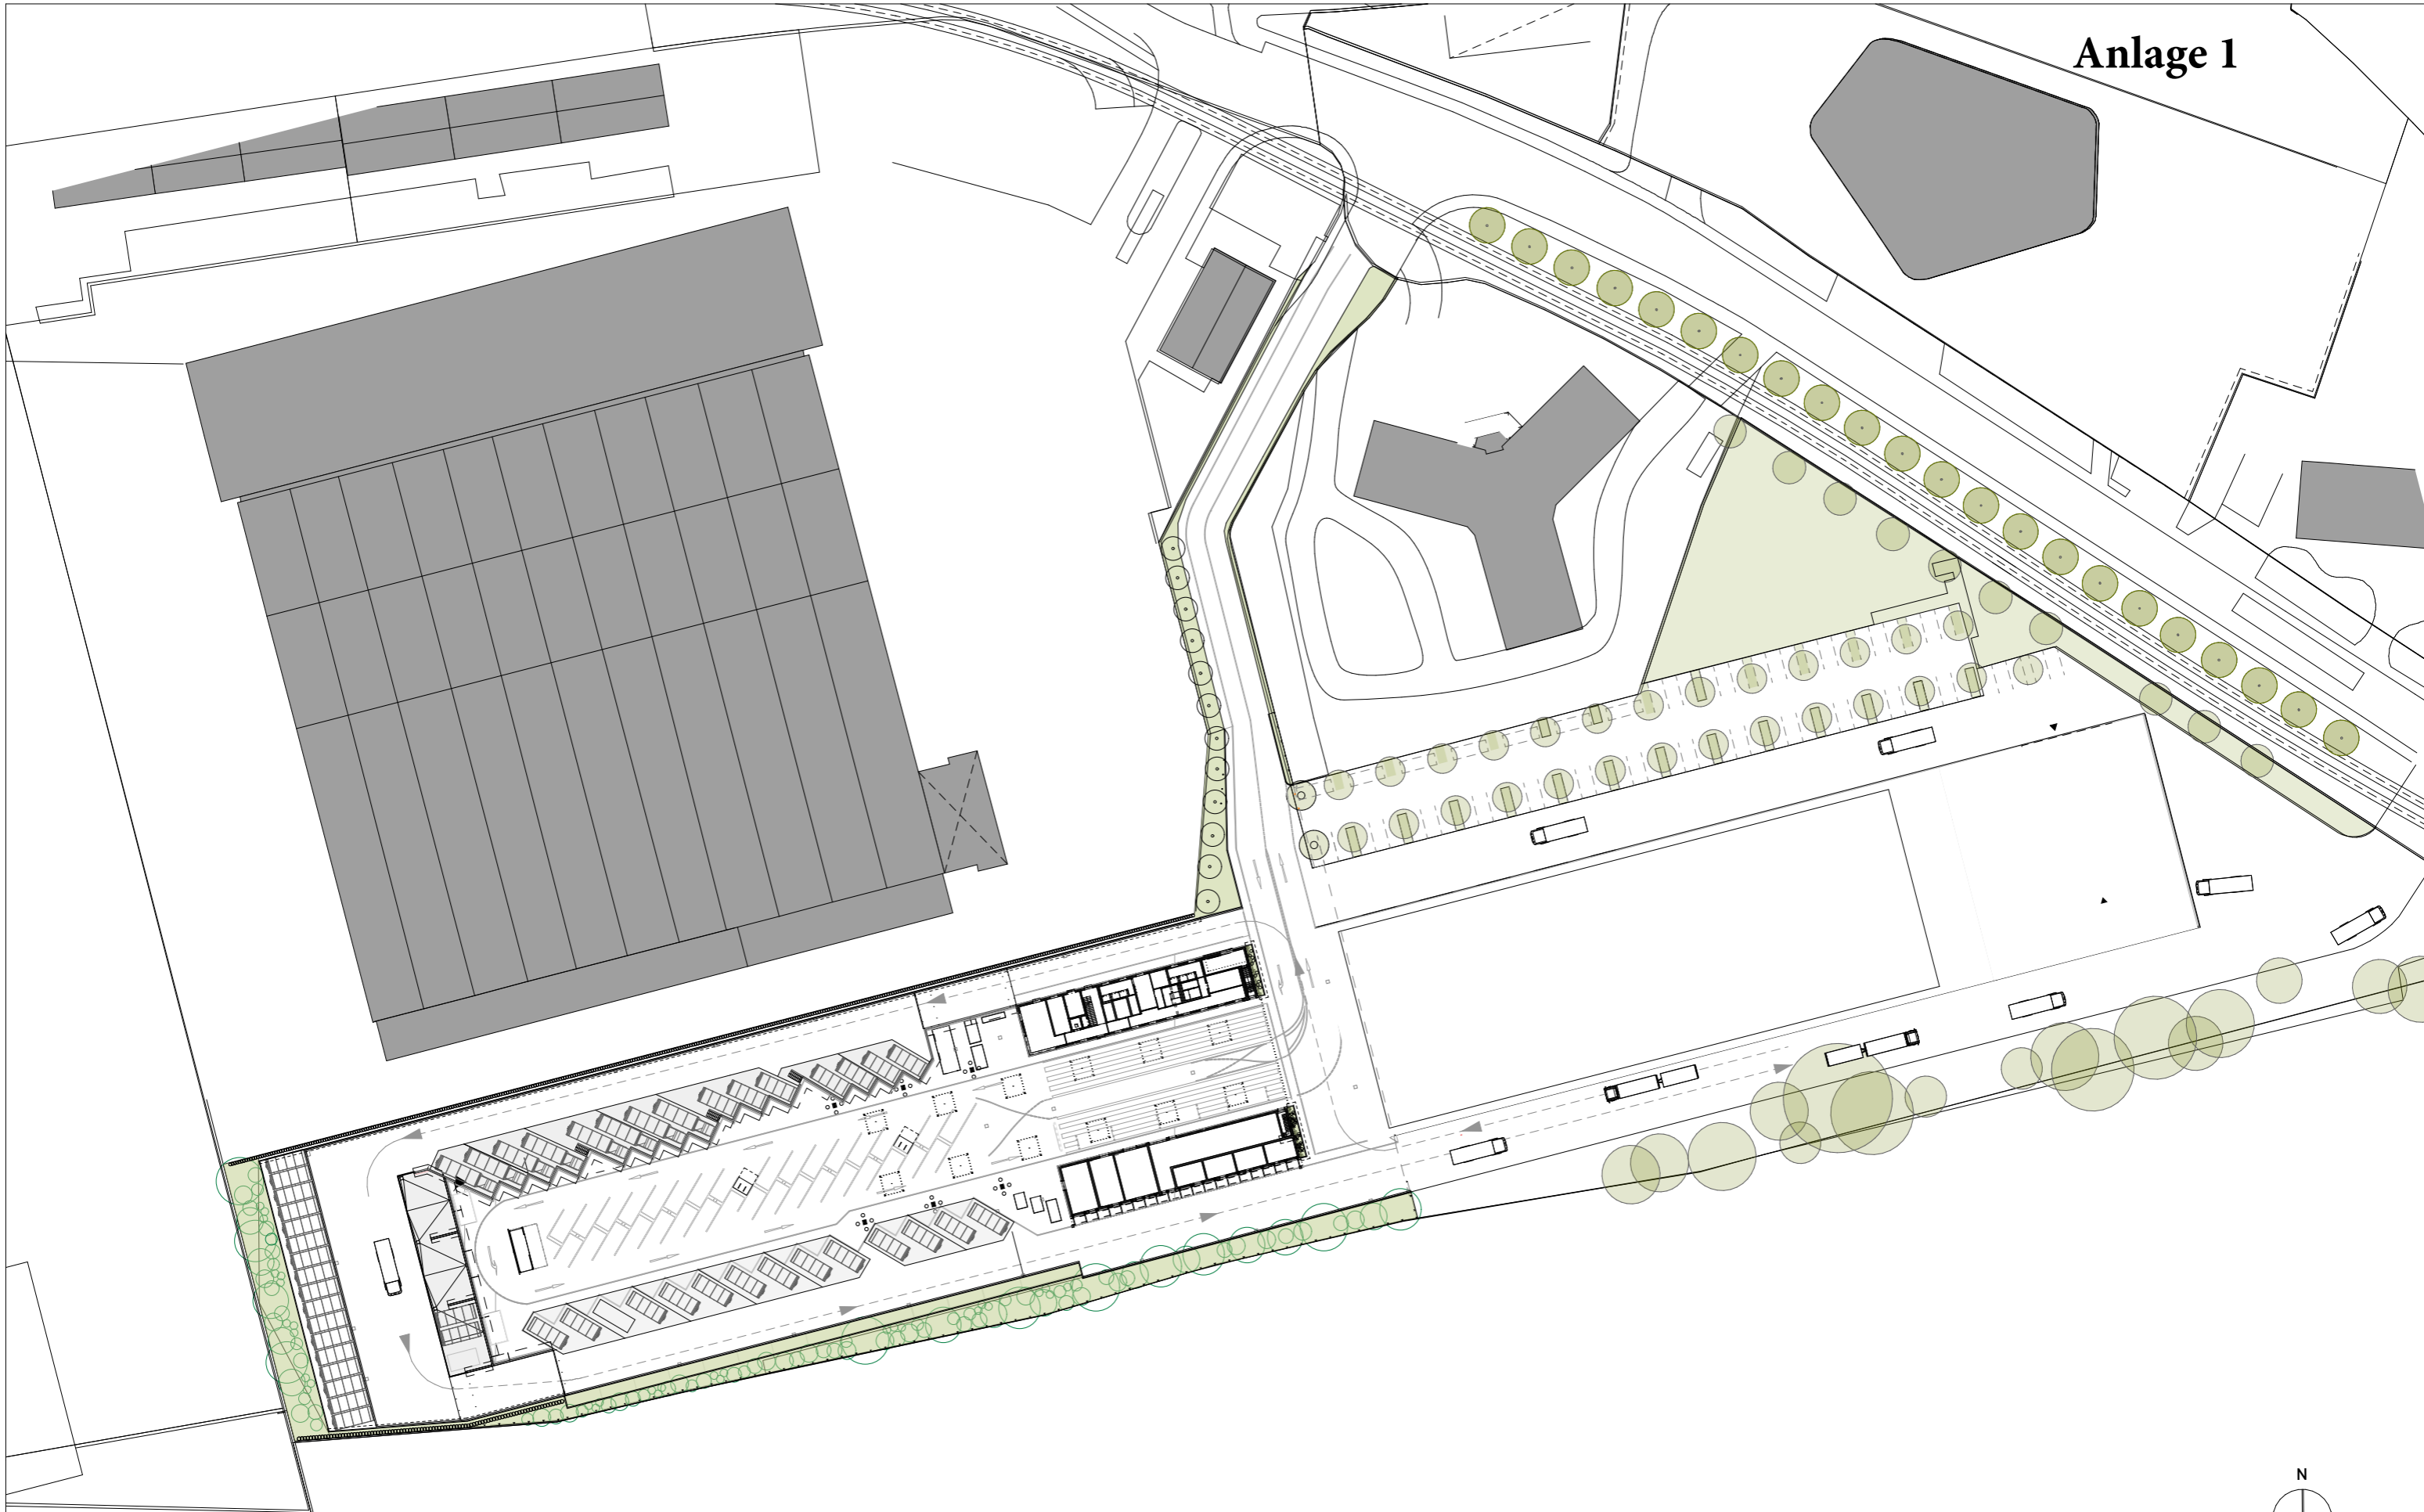

Wertstoffhof Plus AWM I Lageplan I Maßstab 1:1000
TRU_Truderingerstrasse 2a, München

N
LAGEPLAN M 1:1000