

Betreff - Antrag

Bauvorhaben Clemensstr 33-Derzeitiger Baumbestand und unversiegelte Grünflächen

Antrag zum Themengebiet Umwelt/ Grünflächen

Baumbestand


Prüfung des Bauvorhabens Clemensstrasse 33 bezüglich Das ~~warum~~ Bestandes und unversiegelter Grundfläche

Raum für Vermerke des Direktoriums

- ohne Gegenstimme angenommen
- mit Mehrheit angenommen
- ohne Gegenstimme abgelehnt
- mit Mehrheit abgelehnt





Lageplan, M 1:200

 



Lageplan, M 1:1000

VORBESCHIED **1. FERTIGUNG**

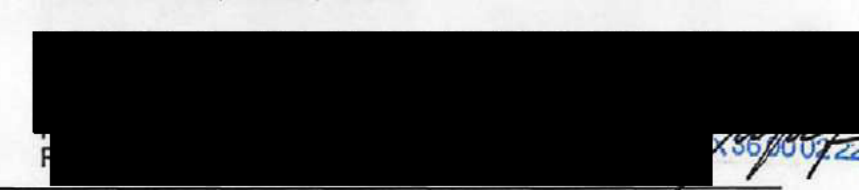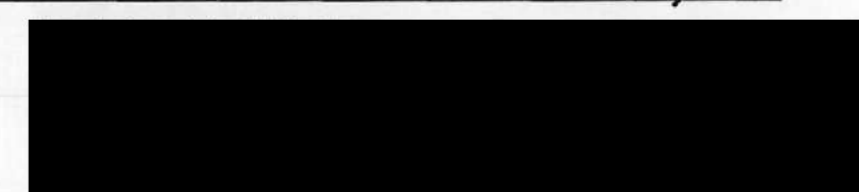Bauherrn: **Neubau von 2 Wohngebäuden mit 2 Kindertageseinrichtungen und 2 Tiefgaragen**
 Bauort: München, Clemensstraße 33 und 37, Gemarkung Schwabing, Fl.-Nr. 394/28, 394/82, 394/85
 Antragsteller: 
 Grundstückseigentümer: 
 Nachbar Fl.-Nr. 393, 394/62, 394/86:
 Nachbar Fl.-Nr. 396/32, 396/34:
 Nachbar Fl.-Nr. 396/35:
 Nachbar Fl.-Nr. 396/39:
 Nachbar Fl.-Nr. 396/4:
 Nachbar Fl.-Nr. 399/5:
 Planung:
 Planinhalt: Lageplan, M 1:200; Lageplan, M 1:1000
 Datum: 06.11.2020

Landeshauptstadt München
 Planungsamt
 2020 - 0 2 2 8 1 5
 Hauptabteilung IV
 Lokalisierungsmission

Dieser Plan ist Bestandteil des am **06.05.21** erteilten Vorbescheid.
 Er hat nur unter den dort angeführten Voraussetzungen Gültigkeit.
 Landeshauptstadt München - Referat für Planung und Bauordnung
 Hauptabteilung IV - Lokalisierungsmission

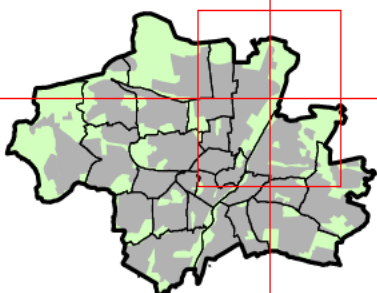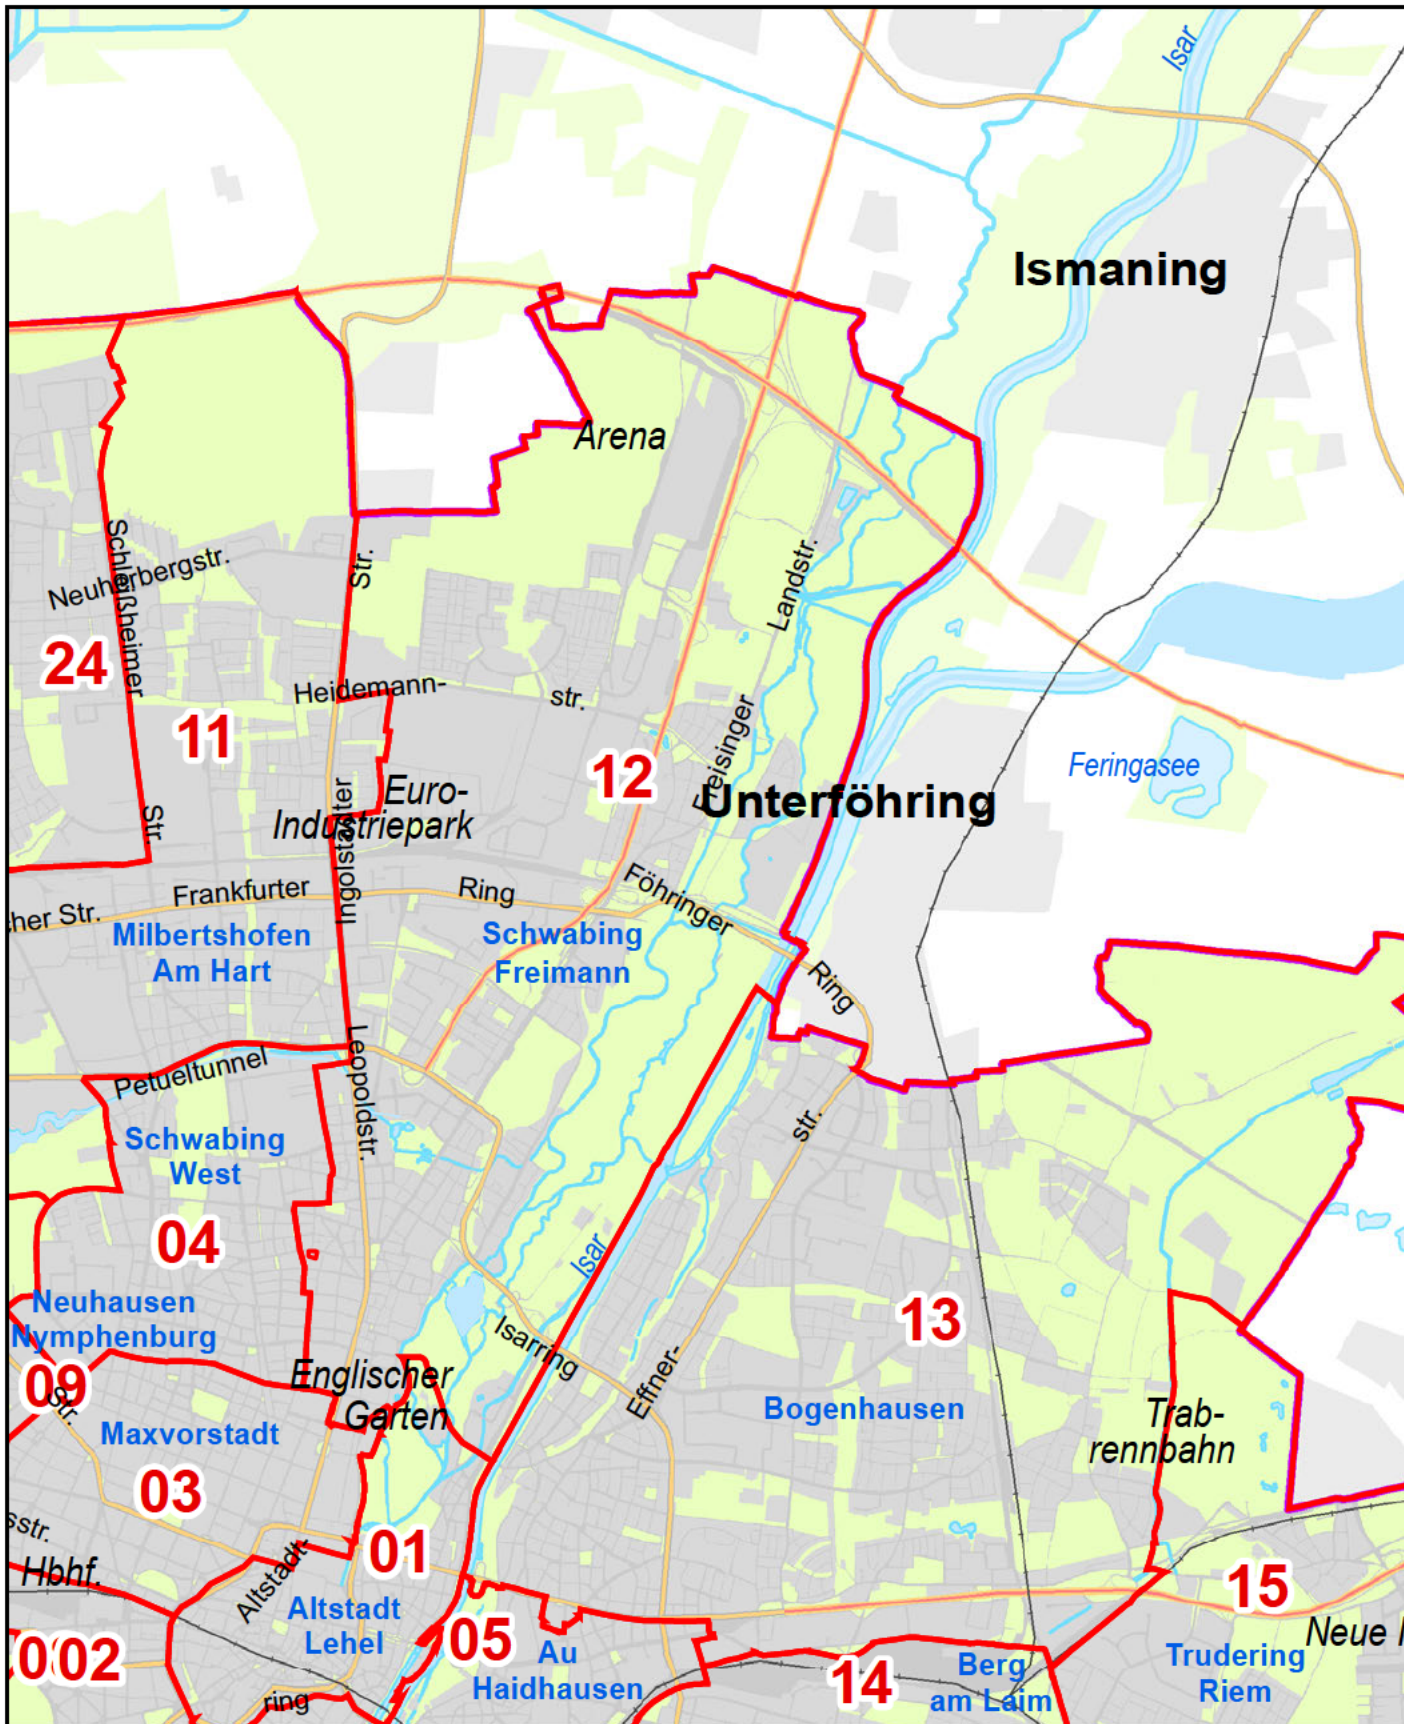

Datenauszug

Erstellt für Maßstab 1:56 701
 Zur Maßentnahme nur bedingt geeignet

Landeshauptstadt München
Referat für Stadtplanung und Bauordnung

Ersteller [Redacted]
 Erstellungsdatum 05.09.2022

