



massangaben und qualitäten für türen und treppen

türen
 die türen orientieren sich an den anforderungen und vorgaben des brandschutznachweises, der bayBO und/oder der DIN 18040-2. im brandschutznachweis sind die aus brandschutztechnischer sicht notwendigen türqualitäten eingeschrieben und im rahmen der baueingabe im BSN dokumentiert. infrastrukturarten wie haueingangstüren, wohnungstüren, schlosuren- und keilertüren etc. werden mit einer lichten durchgangsbreite von mind. 90cm geplant. zimmertüren zu individualräumen, küchen, bädern, wohnzimmern sowie die türen zu loggien/balkonen/terrassen werden mit einer lichten durchgangsbreite von mind. 80cm geplant.

treppen
 in allen wohngebäuden sind die lichten treppenaufbreiten der treppenhäuser mit mind. 100cm zwischen den handläufen geplant.

KENNTNIS GENOMMEN U. ZUGESTIMMT

NACHBAR
 5418, Feldmoching Demos Wohnbau GmbH
 Wohnbau Wohnungsbau GmbH & Co. Stadtgarten KG

5420, Feldmoching Landeshauptstadt München
 Denisstr. 2, 80335 München

5435, Feldmoching Landeshauptstadt München
 Denisstr. 2, 80335 München (öffentl. Verkehrsfläche)

5442, Feldmoching Landeshauptstadt München
 Denisstr. 2, 80335 München (öffentl. Verkehrsfläche)

BAUHERR:
 GWG Städtische Wohnungsgesellschaft München mbH
 Heimeranstrasse 31 u. 33, 80339 München

GRUNDEIGENTÜMER:
 Landeshauptstadt München

qm-Angaben in den Räumen entsprechen der Netto-Wohnfläche.
 Die WF-Angabe der Gesamtwohnung entspricht der Netto-Wohnfläche.
 Höhenangabe: ±0,00 = 494,10 m ü NNH (DHHN16)

BAUHERR: GWG Städtische Wohnungsgesellschaft München mbH

GRUNDEIGENTÜMER: Landeshauptstadt München


ENTWURFSVERFASSER: dressler mayerhofer rössler architekten und stadtplaner gmbh
 auersstrasse 28
 80469 münchen
 fon 089 / 18 95 18 8-0
 fax 089 / 18 95 18 8-99
 office@dresslermayerhoferroessler.de

EINGABEPLANUNG NEUBAU WA 3(2) MIETWOHNUNGSBAU MIT 87 WE (EOF, MMM, KMB), PFLEGE- UND JUGEND-WG, TIEFGARAGE UND MOBILITÄTSKONZEPT

FERTIGUNG GEMARKUNG, FL.NR.: FELDMOCHING, FL.NR. 5419, WA 3(2)
 STRASSENNAME MARIE-JUCHACZ- / LILLI-KUROWSKI- STRASSE

HOCHMUTTINGER 2.BA WA 3(2) GRUNDRISSE WA 3(2) 2.OG

Planfertiger: dressler mayerhofer rössler architekten und stadtplaner gmbh auersstrasse 28 80469 münchen fon 089 / 18 95 18 80	Datum 09.03.2022	VE 0442	Maßstab 1:100
Plan Nr.: A.G.3.05			

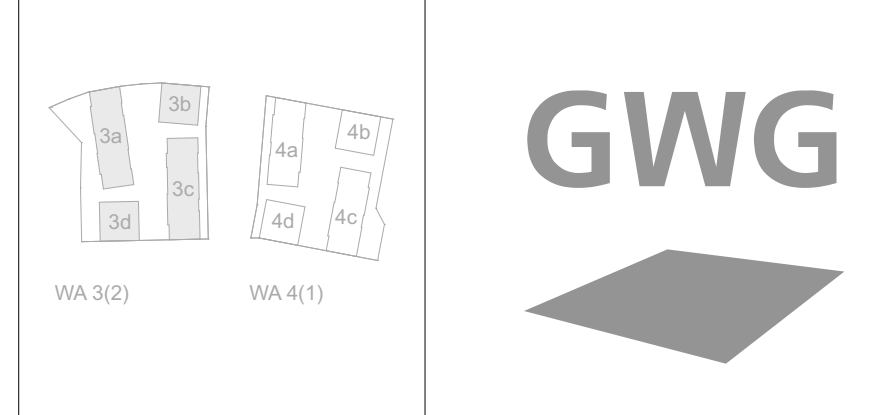



massangaben und qualitäten für türen und treppen

türen
 die türen orientieren sich an den anforderungen und vorgaben des brandschutznachweises, der BayBO und/oder der DIN 18040-2. im brandschutznachweis sind die aus brandschutztechnischer sicht notwendigen türqualitäten eingeschrieben und im rahmen der baueingabe im BSN dokumentiert. infrastrukturen wie haueingangstüren, wohnungstüren, schlosuren- und keilertüren etc. werden mit einer lichten durchgangsbreite von mind. 90cm geplant. zimmertüren zu individualräumen, küchen, bädern, wohnzimmern sowie die türen zu loggien/balkonen/terrassen werden mit einer lichten durchgangsbreite von mind. 80cm geplant.

treppen
 in allen wohngebäuden sind die lichten treppenlaufbreiten der treppenhäuser mit mind. 100cm zwischen den handläufen geplant.

KENNTNIS GENOMMEN U. ZUGESTIMMT

NACHBAR	5418, Feldmoching Demos Wohnbau GmbH Wohnbau Wohnungsbau GmbH & Co. Stadtgarten KG
5420, Feldmoching Landeshauptstadt München Denisstr. 2, 80335 München	
5435, Feldmoching Landeshauptstadt München Denisstr. 2, 80335 München (öffentl. Verkehrsfläche)	
5442, Feldmoching Landeshauptstadt München Denisstr. 2, 80335 München (öffentl. Verkehrsfläche)	
BAUHERR:	GWG Städtische Wohnungsgesellschaft München mbH Heimeranstrasse 31 u. 33, 80339 München
GRUNDEIGENTÜMER:	Landeshauptstadt München

qm-Angaben in den Räumen entsprechen der Netto-Wohnfläche. Die WF-Angabe der Gesamtwohnung entspricht der Netto-Wohnfläche. Höhenangabe: ±0,00 = 494,10 m d. NHN (DHHN16)

BAUHERR:	GWG Städtische Wohnungsgesellschaft München mbH
GRUNDEIGENTÜMER:	Landeshauptstadt München
ENTWURFSVERFASSER:	dressler mayerhofer rössler architekten und stadtplaner gmbh suensstrasse 28 80469 münchen fon 089 / 18 95 18 8-0 fax 089 / 18 95 18 8-99 office@dresslermayerhoferroessler.de

Bauherr: GWG Städtische Wohnungsgesellschaft München mbH
 Heimeranstrasse 31 u. 33
 80339 München
 Telefon: 089 / 55114-0
 Telefax: 089 / 55114-309

EINGABEPLANUNG NEUBAU WA 3(2) MIETWOHNUNGSBAU MIT 87 WE (EOF, MMM, KMB), PFLEGE- UND JUGEND-WG, TIEFGARAGE UND MOBILITÄTSKONZEPT

FERTIGUNG GEMARKUNG, FL.NR.: FELDMOCHING, FL.NR. 5419, WA 3(2)
STRASSENNAME MARIE-JUCHACZ- / LILLI-KUROWSKI-STRASSE

HOCHMUTTINGER 2.BA WA 3(2) GRUNDRISSE WA 3(2) 1.OG

Planfertiger: dressler mayerhofer rössler architekten und stadtplaner gmbh suensstrasse 28 80469 münchen fon 089 / 18 95 18 80	Datum: 09.03.2022	VE: 0442	Maßstab: 1:100
	Plan Nr.: A.G.3.04		