Generalinstandsetzung Westfriedhof
Baldurstrasse 28
80637 München

Stand: 23.04.2018

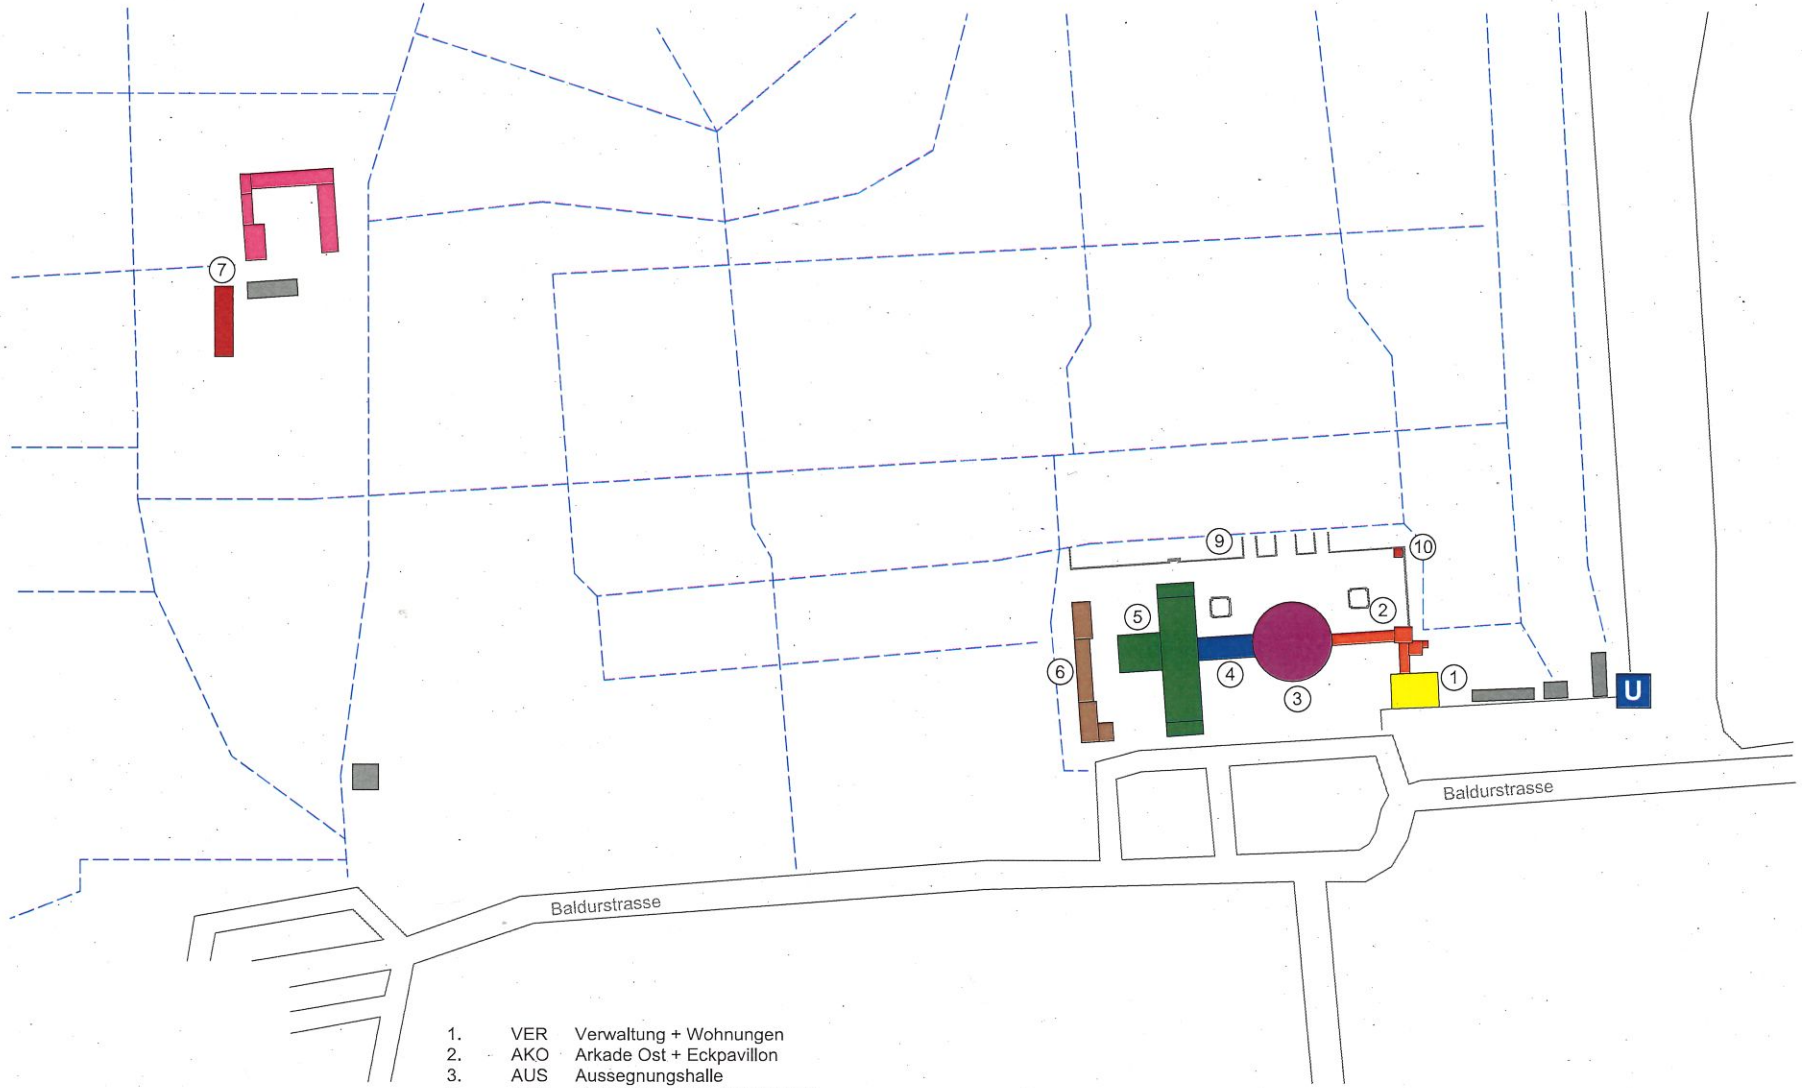

1. VER Verwaltung + Wohnungen
2. AKO Arkade Ost + Eckpavillon
3. AUS Aussegnungshalle
4. BTR Betriebsgebäude + öffentl.WC
5. AUP Aufbahrungshalle + Betriebsgebäude
6. AKW Arkade West + UG Zugang Krypta
7. Betriebshof Fahrzeughalle und Betriebshof Personalgebäude
9. Stützmauer
10. Außenpavillon

C+F
Architekten BDA Claus + Forster
Leopoldstraße 9, 80802 München
Tel. 089/38 35 66 - 0
Fax 089/34 32 30
post@claus-und-forster.de

0141 Westfriedhof			Generalinstandsetzung	90.100
Bestand Gesamtanlage Lageplan			M = 1:2.000	
			Dat. 12.11.2019	
Änd. / Planausg.	a = b =	c = d =	gez. mr	

Anlage 1