


## LEGENDE

### EIGENTUM

- städtisches Eigentum
- mehr als zwei Eigentümer / WEG
- Natürliche Person
- Juristische Person

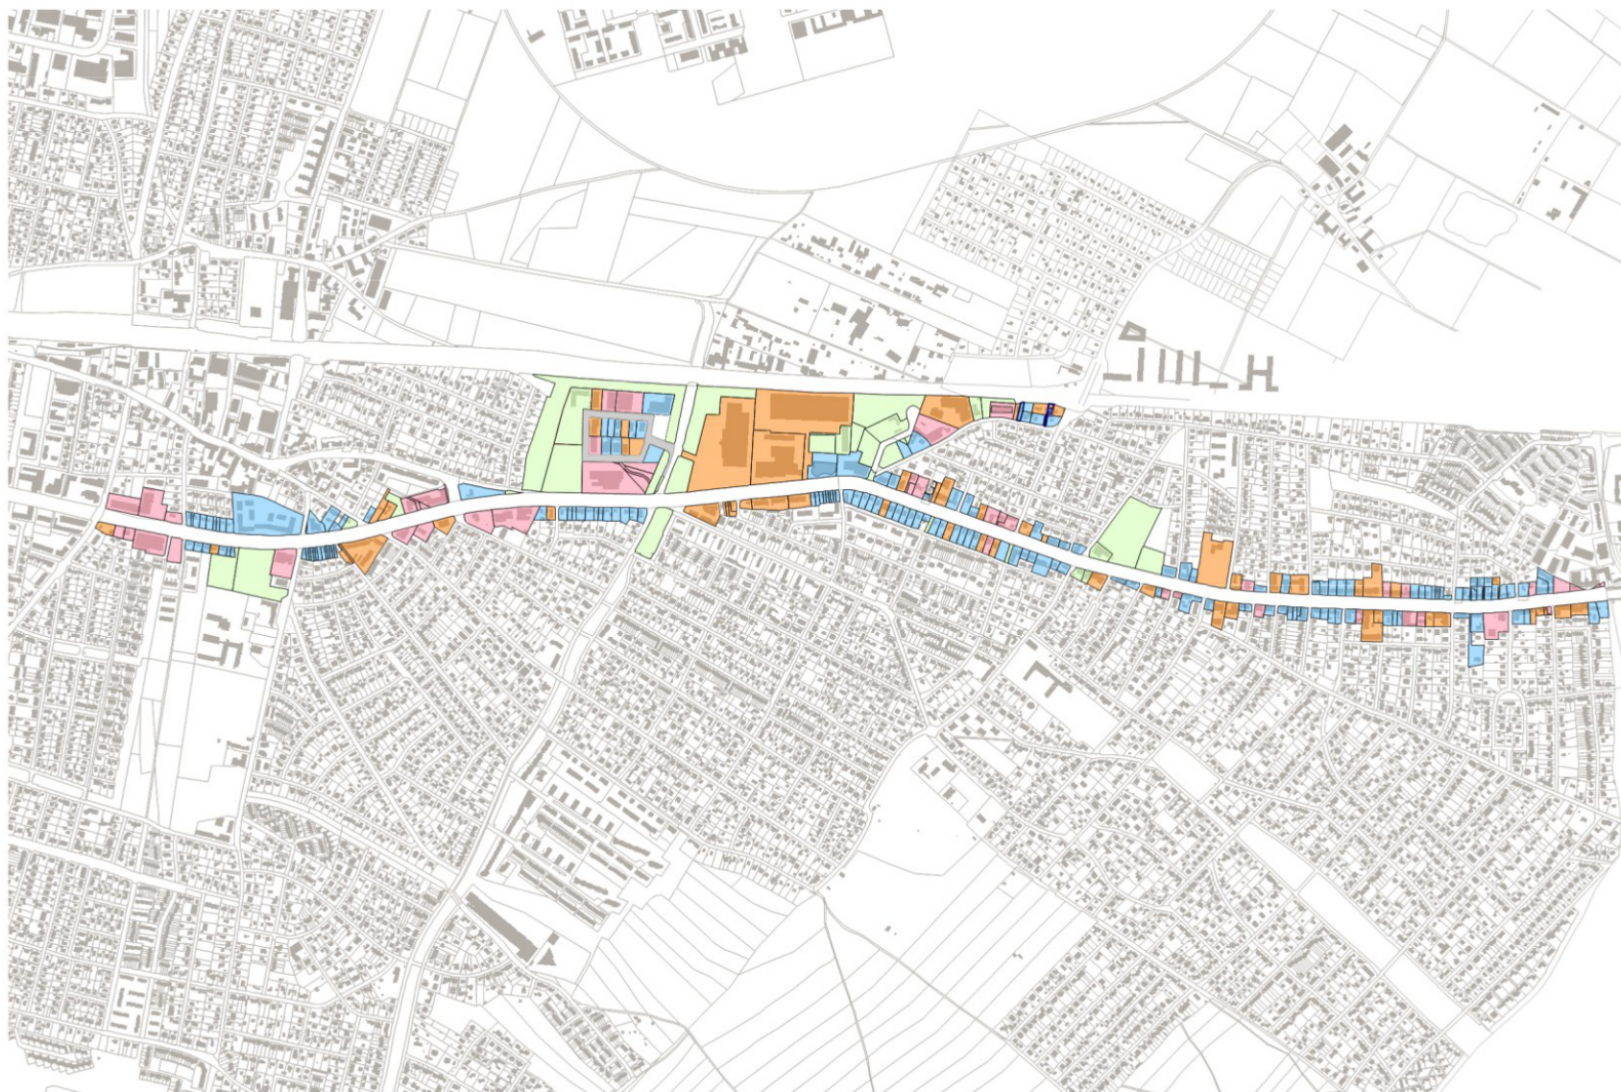

RAHMENPLANUNG WASSERBURGER LANDSTRASSE

4.1 BETRACHTUNGSGEBIET

### EIGENTUMVERHALTNISSE

LAGEPLAN

4.4.2019

M 1:20.000 / A4

0m 200 500 1.000