


Anlage 3

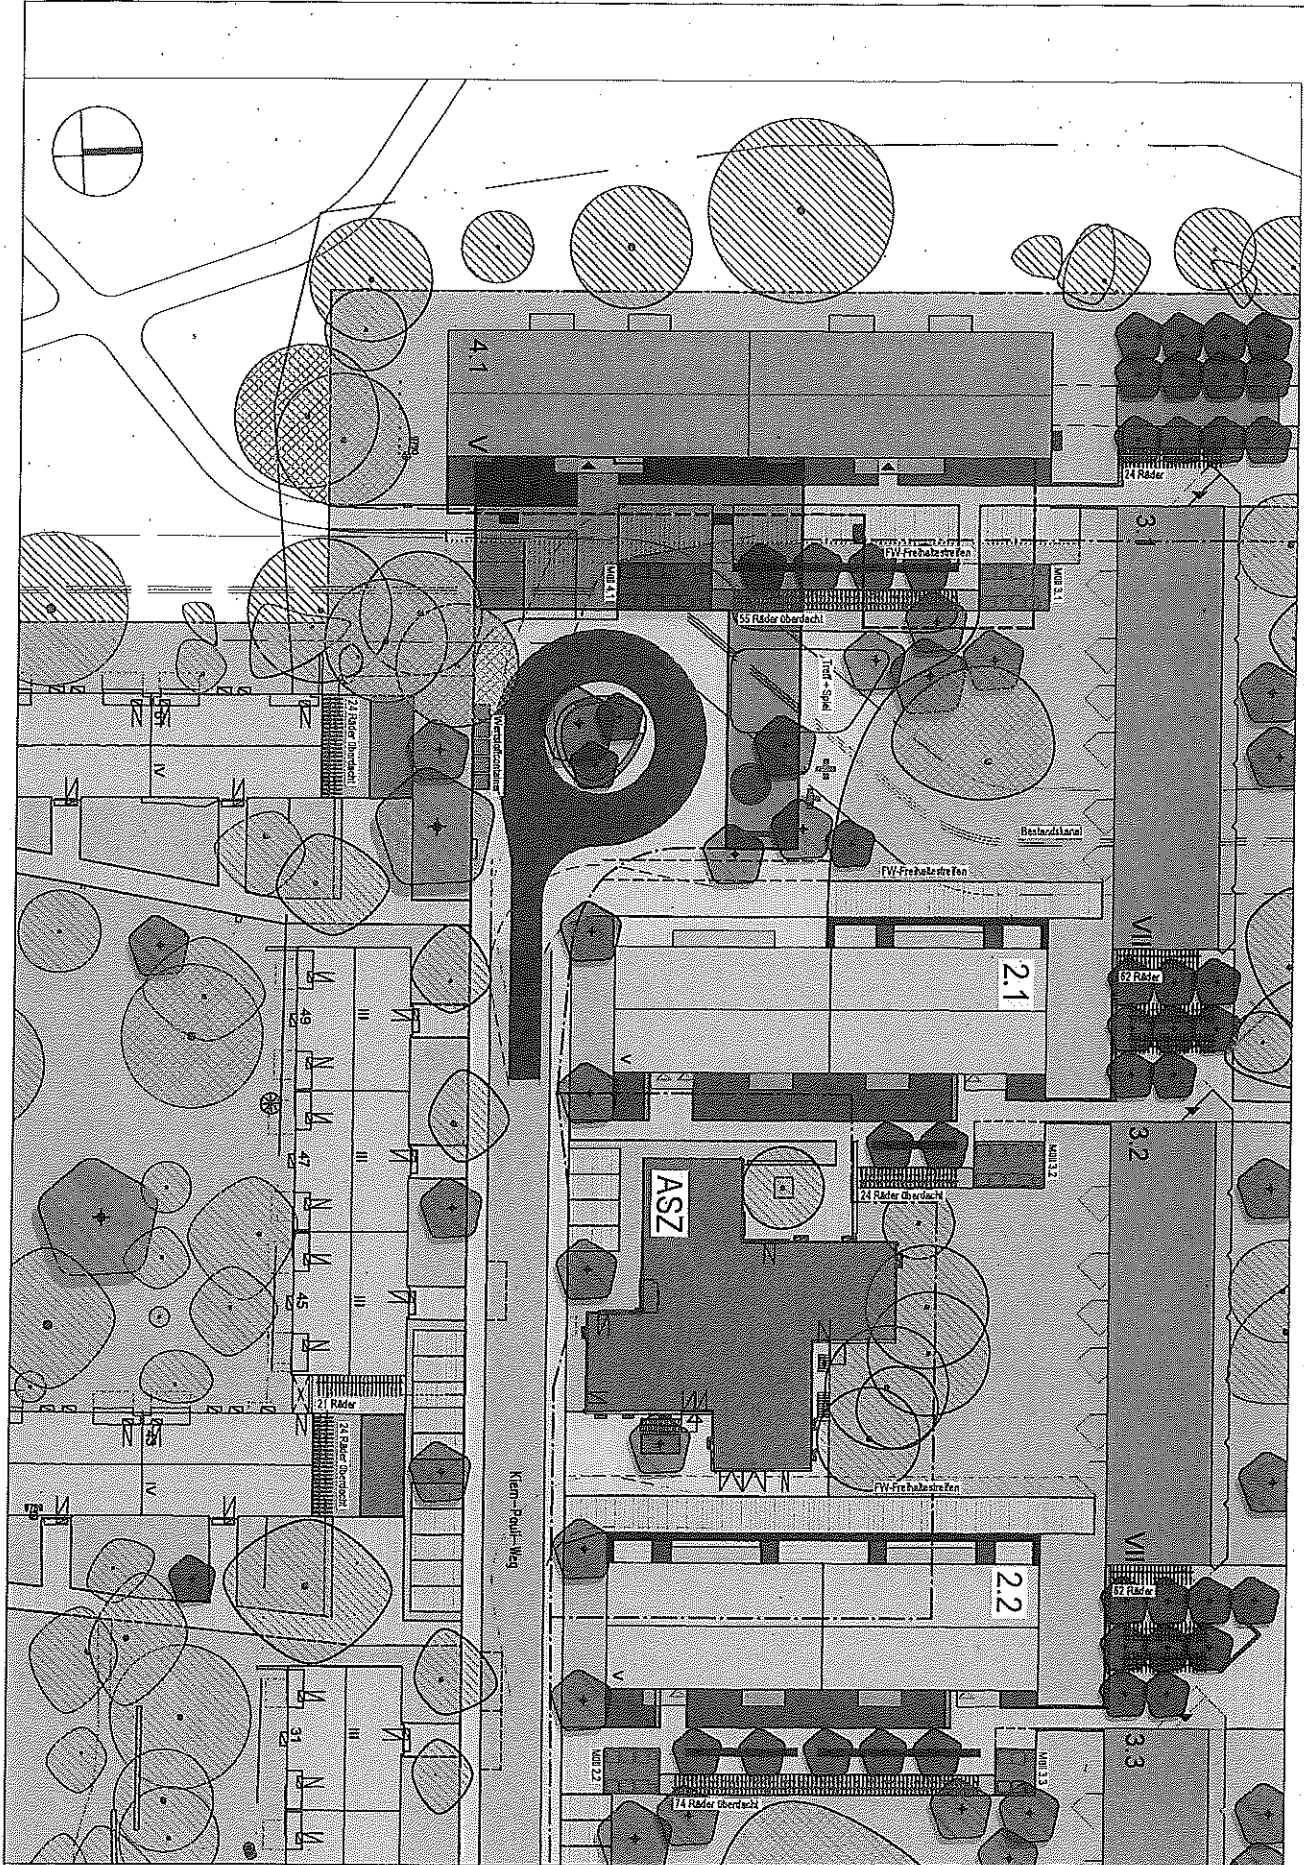

Vorschlag Flächenkauf von
 städtischem Grund (Straßengrund)

Wendefläche für PKWs,
 Feuerwehr und Müllabfuhr

BAUVORHABEN
Alte Heimat

DATEI:
 191118-1-517-E

PLANINHALT

MASZSTAB
 1:500

BEARB.: seg DATUM: 18.11.2019

INDEX	ÄNDERUNG	DATUM	BEARB.

1-517-VE-FK