



# Anlage: Übersichtsplan Kapuzinerplatz

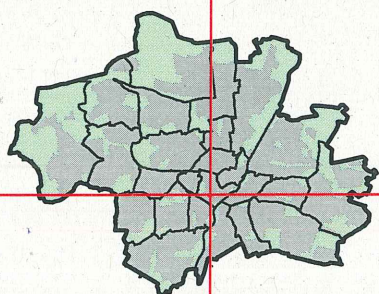

## Datenauszug

Erstellt für Maßstab 1:750  
Zur Maßentnahme nur bedingt geeignet

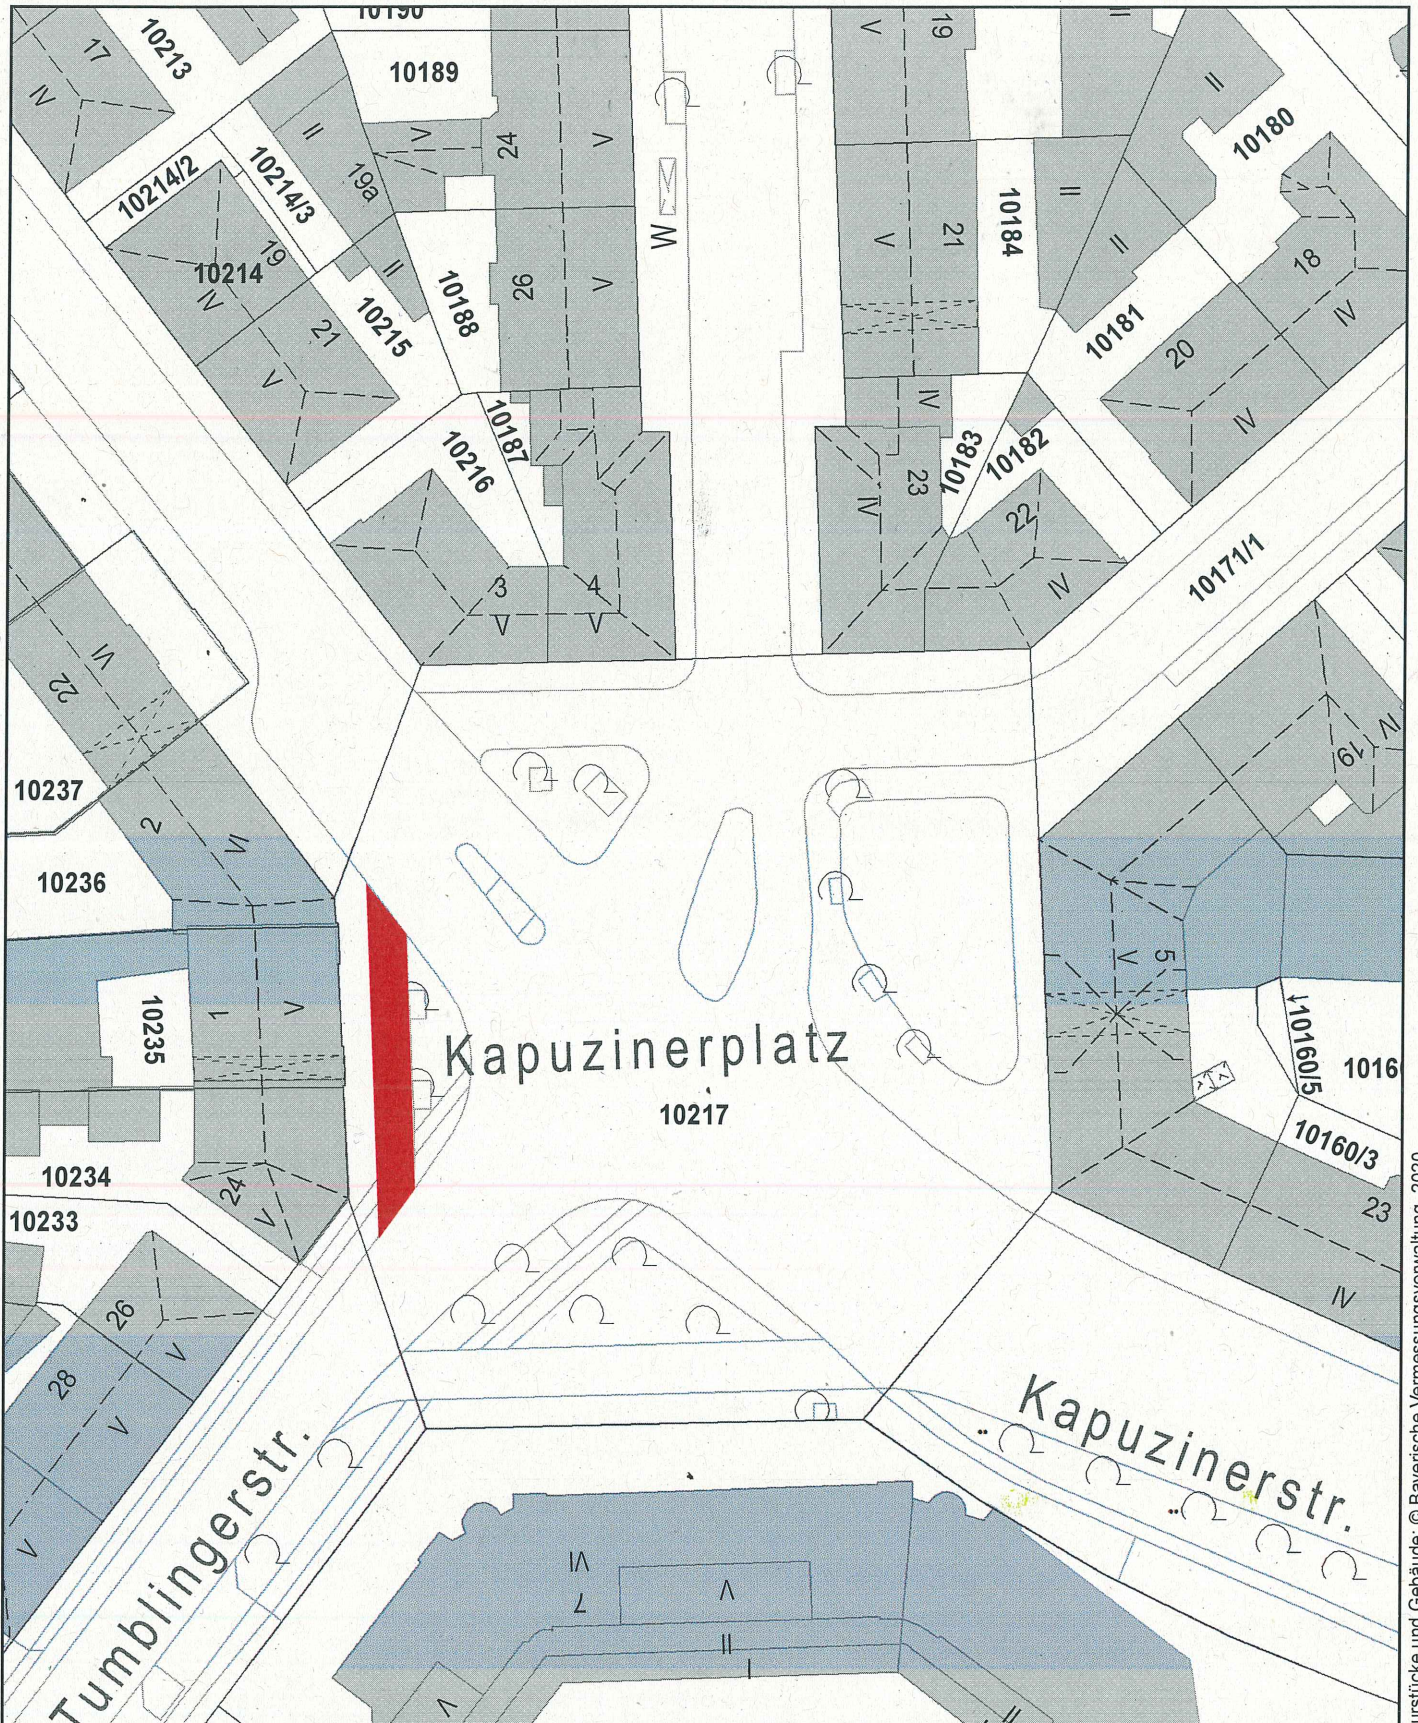

Landeshauptstadt  
München  
**Baureferat**

Ersteller  
Erstellungsdatum 29.01.2020

0 42,5 m

