



Landeshauptstadt München, Baureferat
81660 München

Tiefbau
Stabsstelle Konzeptarbeit
Radverkehr
BAU-T1-VI-S-R

An den
Bezirksausschuss 5
Frau Adelheid Dietz-Will
Geschäftsstelle Ost
Friedenstraße 40
81660 München

81660 München
Telefon: 089 233-61109
Telefax: 089 233-61135
Dienstgebäude:
Friedenstr. 40
Zimmer: 2.604

Ihr Schreiben vom

Ihr Zeichen

Unser Zeichen

Datum

24.04.2020

Errichtung von Fahrradparkplätzen am Bordeauxplatz

BA-Antrags-Nr. 14-20 / B.07554 des Bezirksausschusses
des Stadtbezirkes 5 Au-Haidhausen
vom 20.11.2019

Sehr geehrte Frau Dietz-Will,
sehr geehrte Damen und Herren,

in Ihrem o.g. Antrag bitten Sie um die Errichtung von Fahrradstellplätzen am Bordeauxplatz.

Nach Prüfung der örtlichen Situation sowie in Abstimmung mit dem Referat für Stadtplanung und Bauordnung kann der Bedarf nach Fahrradstellplätzen bestätigt und die Umwandlung von Kfz-Stellplätzen in Fahrradstellplätze aus Sicht des Parkraummanagements als verträglich eingestuft werden.

Das Baureferat wird daher, Ihre Zustimmung vorausgesetzt, wie folgt Fahrradstellplätze errichten (s. Anlage):

- Wörthstraße 16
Der von Ihnen angesprochenen Gehwegbereich befindet sich direkt im Querungsbereich zur Grünfläche. Die Errichtung von Fahrradständern ist daher dort nicht möglich. Aus diesem Grund schlagen wir vor den ersten Kfz-Stellplatz in 10 Fahrradstellplätze umzuwandeln.
- Wörthstraße 17
10 Fahrradstellplätze durch Umwandlung eines Kfz-Stellplatzes

U-Bahn Linie 5
Haltestelle Ostbahnhof
S-Bahn alle Linien
Haltestelle Ostbahnhof

Straßenbahn Linie 21
Haltestelle Haidenauplatz
Bus Linien X30, 54, 58, 68, 100
Haltestelle Haidenauplatz
Bus Linie 59
Haltestelle Ampfingstraße

Postanschrift: Baureferat
81660 München
Hausanschrift: Friedenstraße 40
81671 München
Internet:
<http://www.muenchen.de>


Außerdem werden 20 Fahrradstellplätze in der Wörthstraße 34 entsprechend des bereits behandelten Antrags „Errichtung von Radabstellplätzen in der Wörthstraße“ (BA-Antrags-Nr. 14-20 / B07554) durch die Umwandlung von zwei Kfz-Stellplätzen, errichtet.

Somit können am Bordauplatz 40 Fahrradstellplätze neu geschaffen werden. Bitte teilen Sie uns mit, ob Sie mit der zusätzlichen Umwandlung des Kfz-Stellplatzes an der Wörthstraße 16 einverstanden sind.

Die Umsetzung der Maßnahmen können bis zum Sommer 2020 erfolgen.

Mit freundlichen Grüßen

gez.

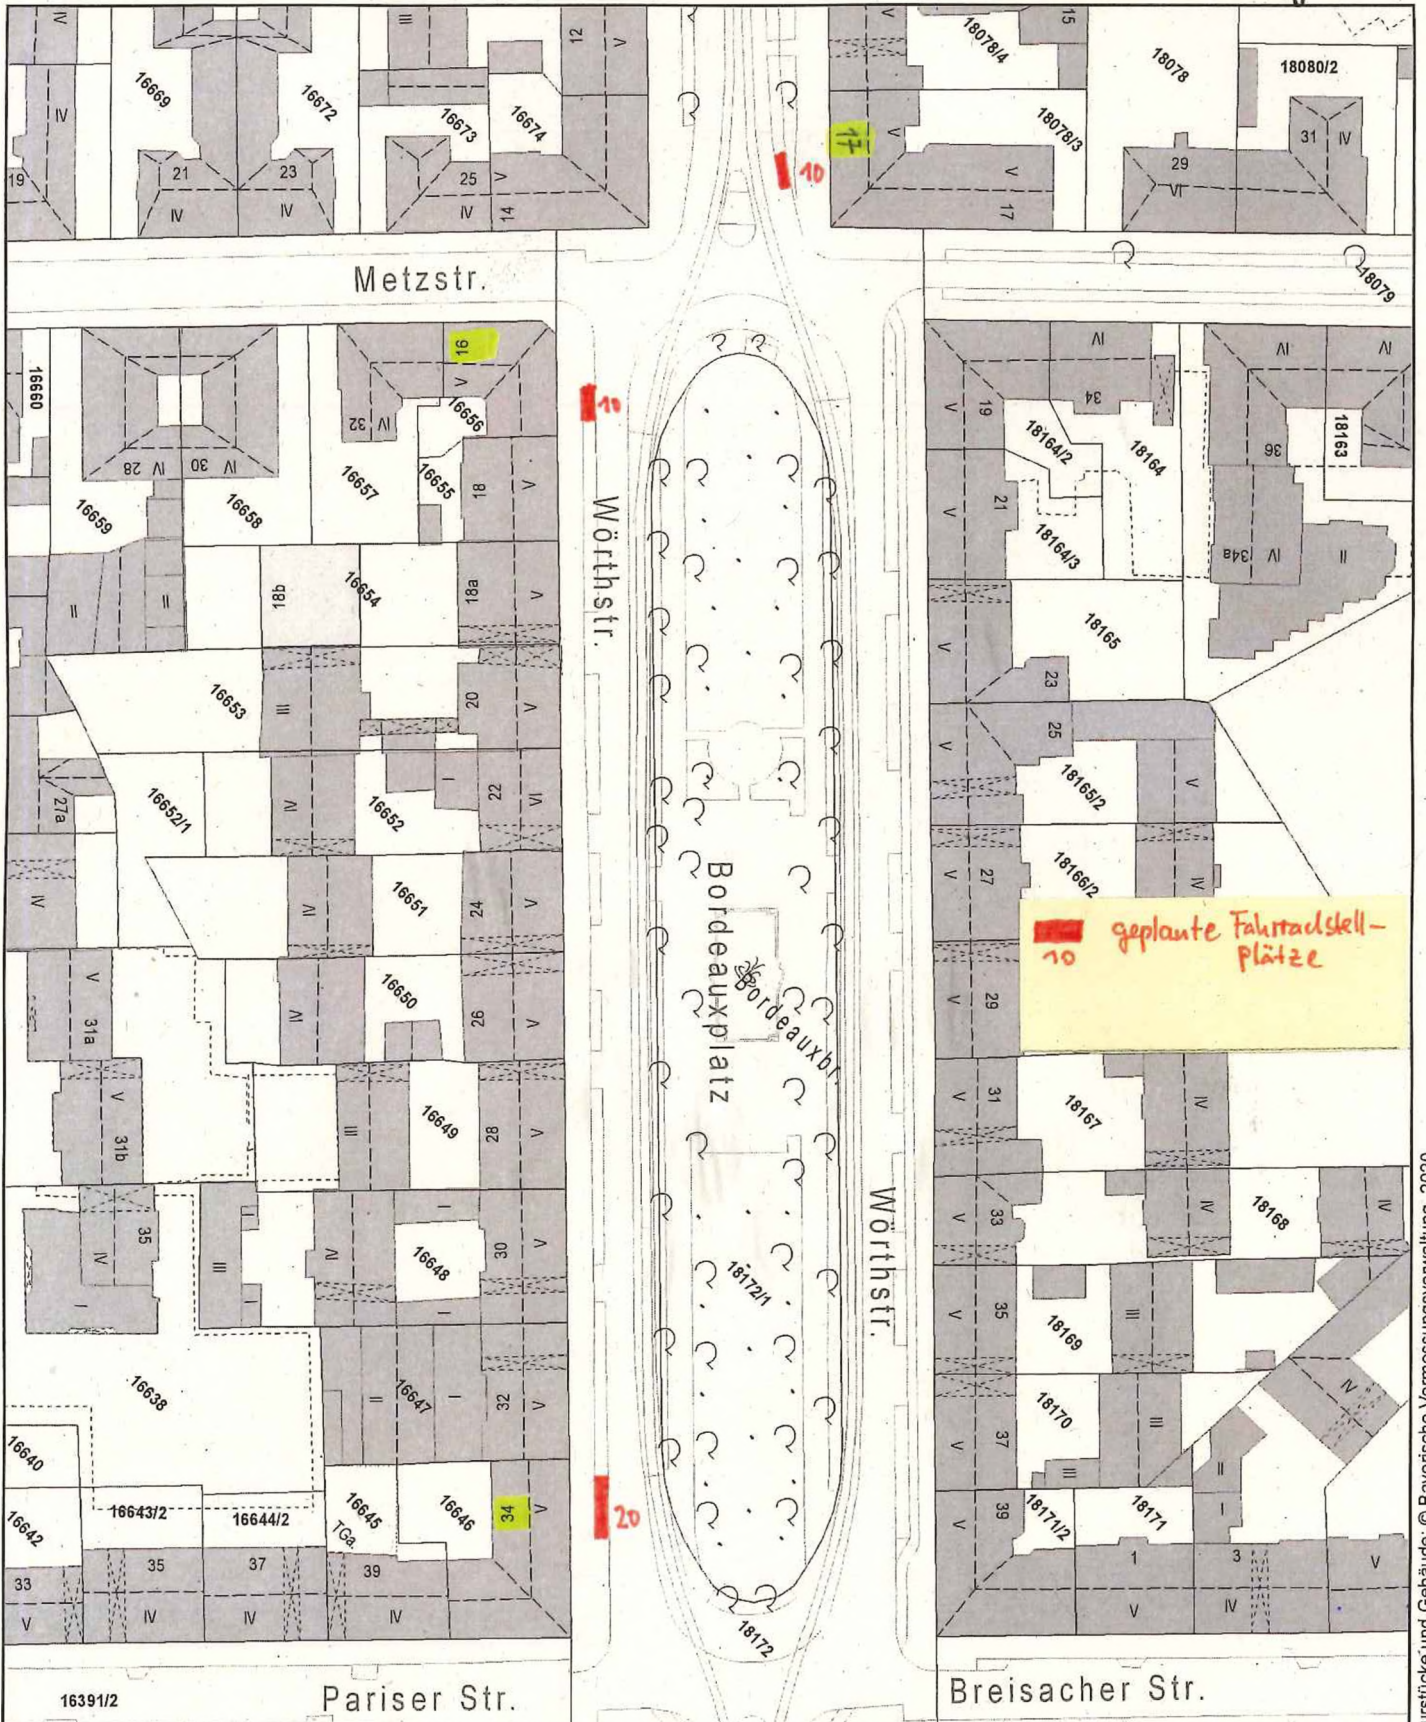

Bordeauxplatz - Übersichtsplan

Erstellt für Maßstab 1:1.200
Zur Maßentnahme nur bedingt geeignet

 Landeshauptstadt München
Baureferat

Ersteller Bau/T1-VI-S-R

Erstellungsdatum 24.04.2020

