

**Betreff** (Wiederholung von Seite 1 – bitte nur 1 Thema pro Wortmeldebogen):


**Antrag** (Bitte formulieren Sie so, dass mit "Ich stimme zu" oder "Ich stimme nicht zu" abgestimmt werden kann) **oder Anfrage:**

Richard Franke. → Verbedumstrukturieren  
offnen

Verbedergutachten erstellen

Raum für Vermerke des Direktoriums - bitte nicht beschriften -

<input type="checkbox"/> ohne Gegenstimme angenommen	<input checked="" type="checkbox"/> mit Mehrheit angenommen
<input type="checkbox"/> ohne Gegenstimme abgelehnt	<input type="checkbox"/> mit Mehrheit abgelehnt

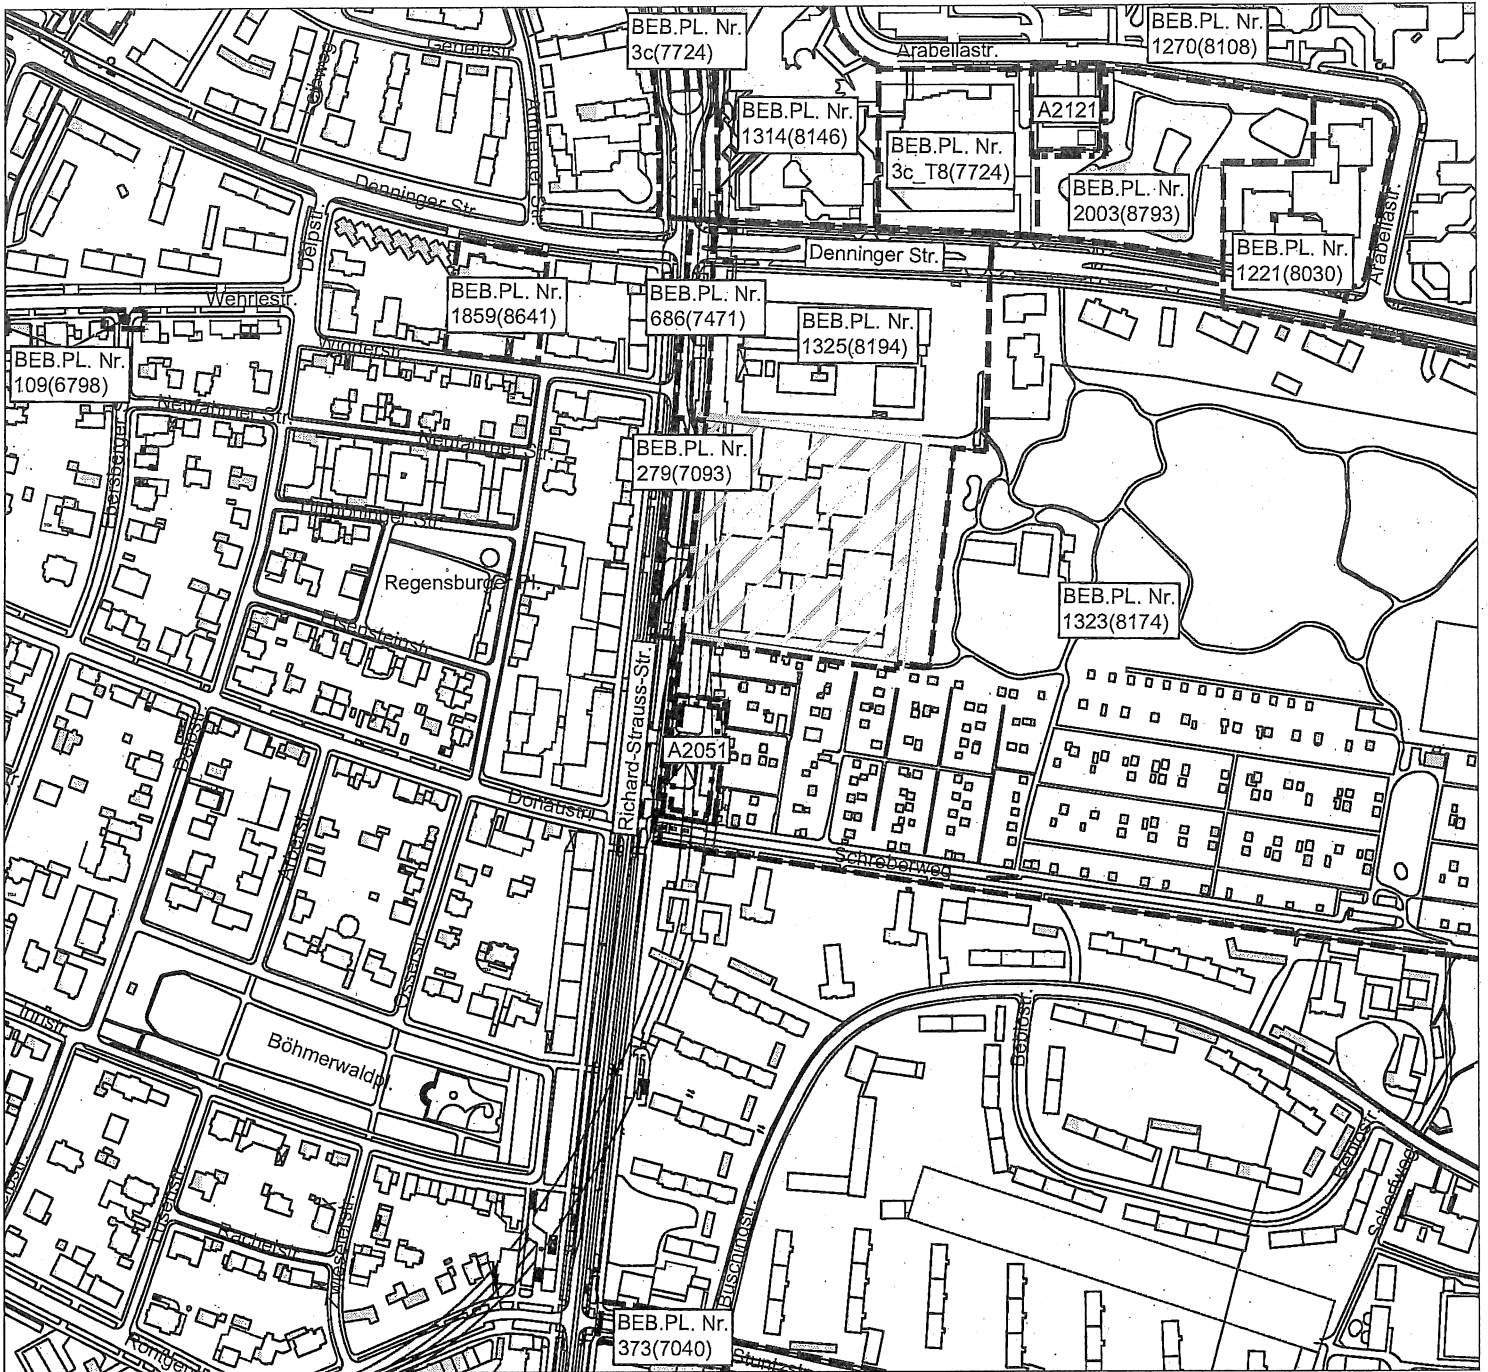

**LEGENDE**

 GELTUNGSBEREICH DES AUFSTELLUNGS-  
BESCHLUSSES


GELTUNGSBEREICH BESTEHENDER  
BEBAUUNGSPLÄNE

----- RECHTSVERBINDL. BEB.PL.

----- AUFSTELLUNGSBESCHLUSS



1:5000

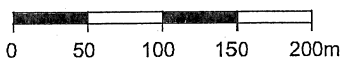


**ÜBERSICHTSPLAN**

VORHABENBEZOGENER BEBAUUNGSPLAN  
MIT GRÜNORDNUNG NR. 2150

RICHARD-STRAUSS-STRASSE (ÖSTLICH),  
GRUNDSTÜCK FL.NR. 214/17  
(TEILÄNDERUNG DES BEB.PL. NR. 1325)

LANDESHAUPTSTADT MÜNCHEN  
REFERAT FÜR STADTPLANUNG  
UND BAUORDNUNG HA II/31P, 531  
AM 05.08.2019

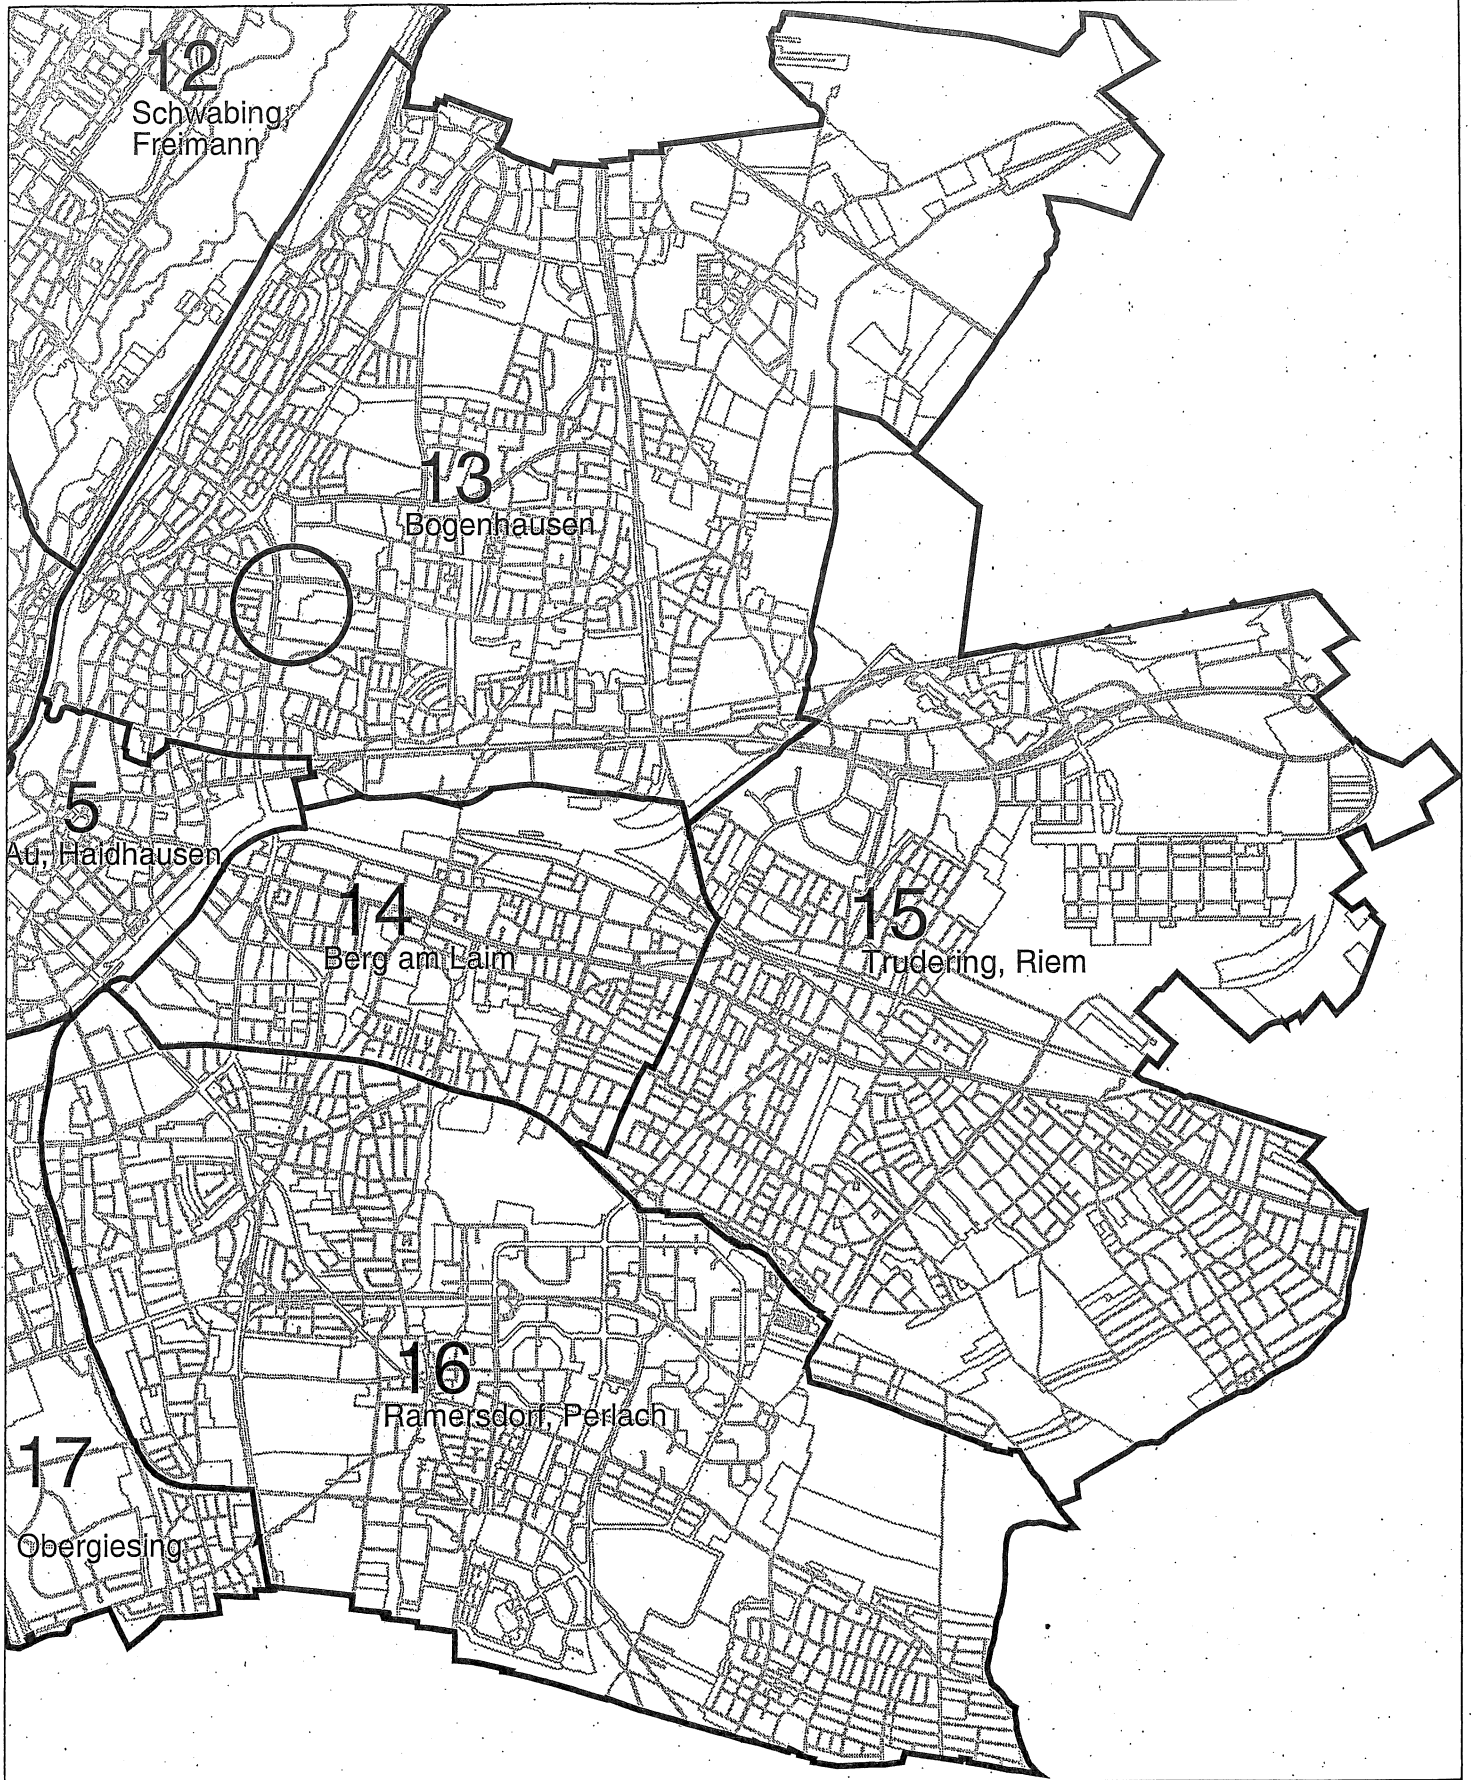

REFERAT FÜR STADTPLANUNG  
UND BAUORDNUNG

BEZIRKSÜBERSICHT  
ZUM BEBAUUNGSPLAN NR. 2150

 LAGE DES GELTUNGSBEREICHS



1:50000