



Anlage 2: Darstellung der Vergabefläche WA 5

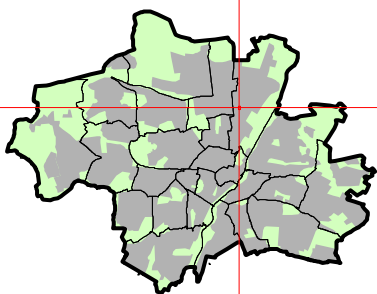

**Datenauszug**

Erstellt für Maßstab 1:1.000  
Zur Maßentnahme nur bedingt geeignet

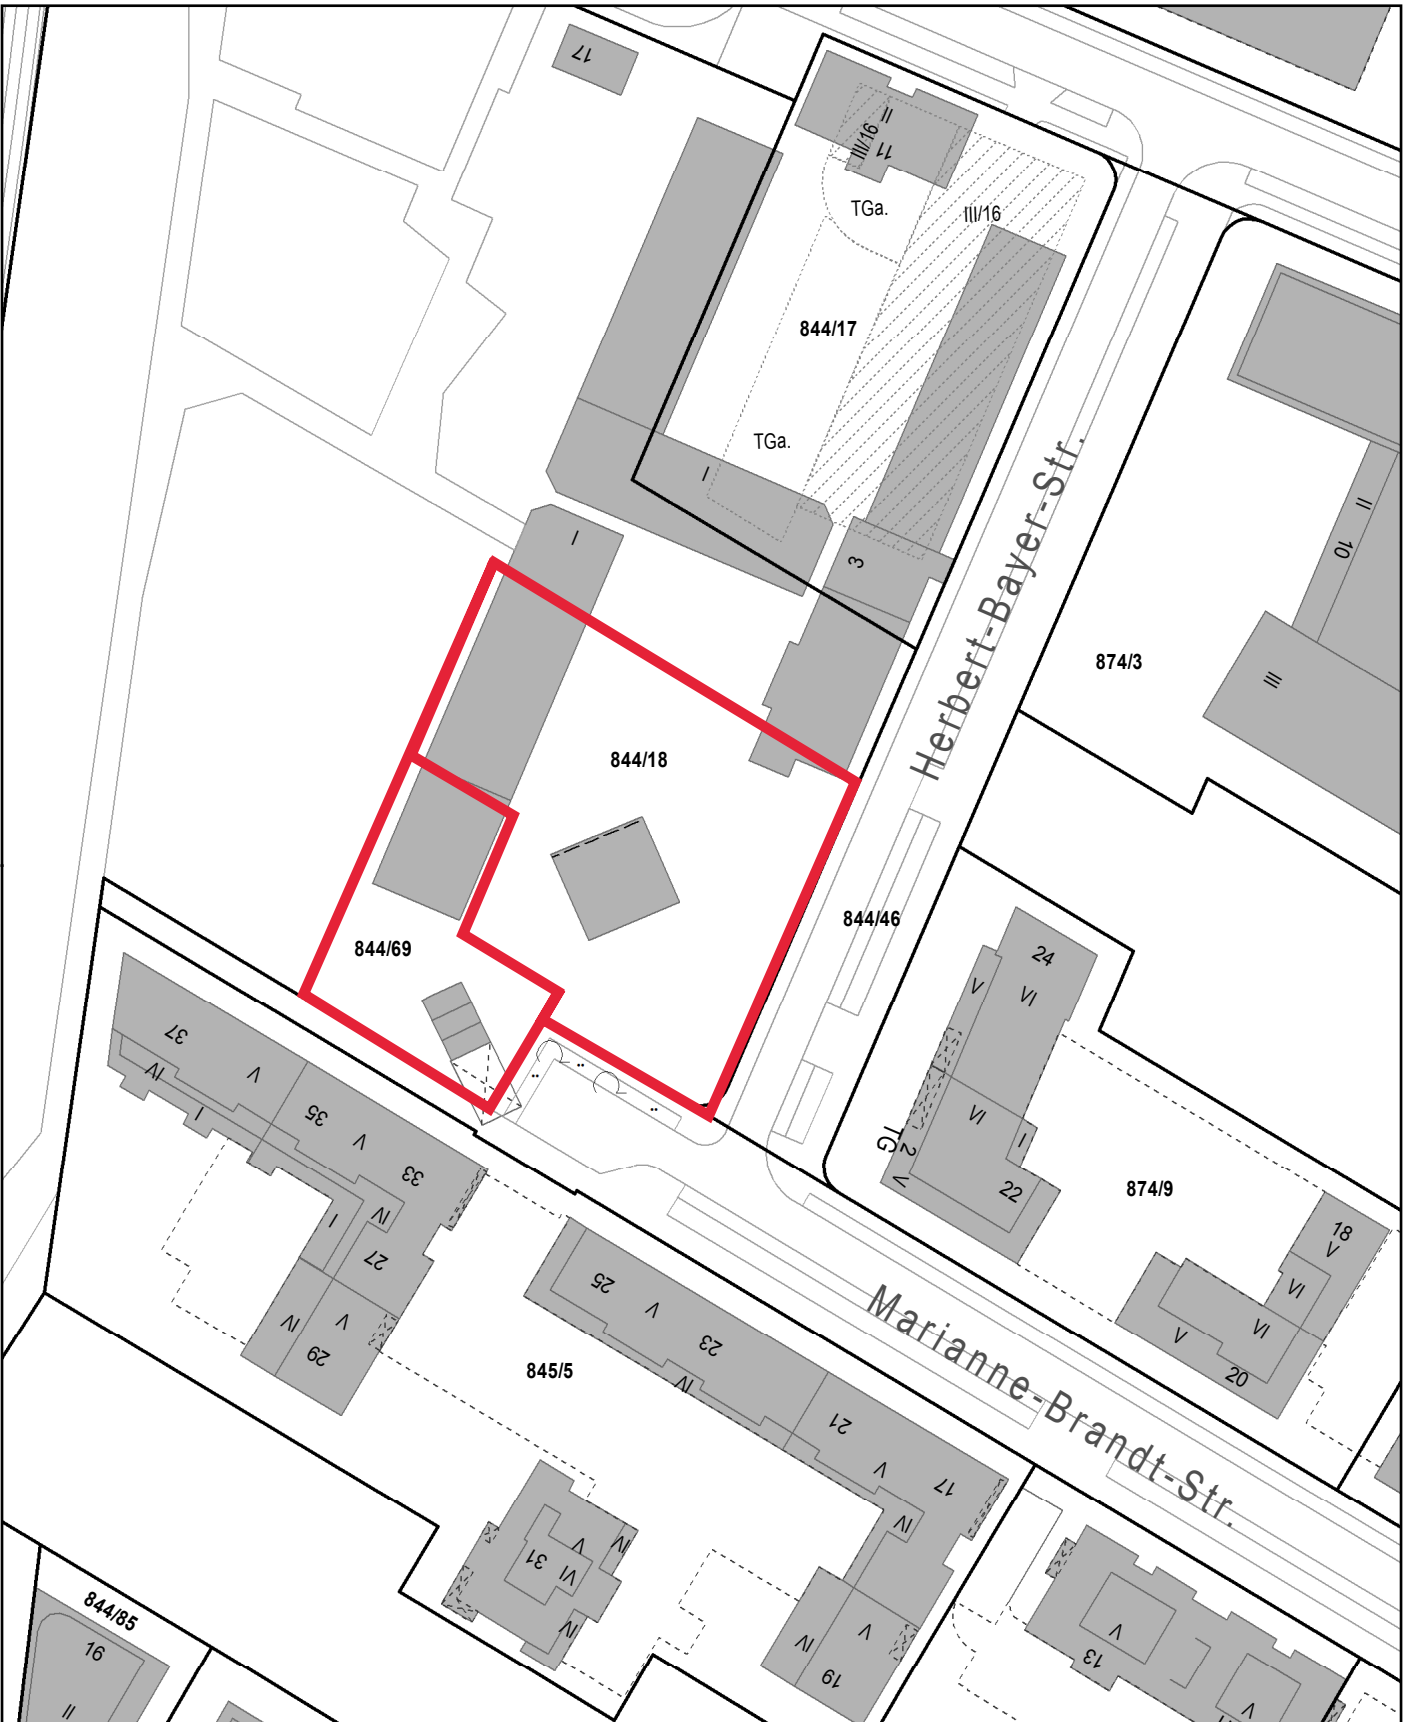

Landeshauptstadt  
München  
**Referat für Stadtplanung  
und Bauordnung**

Ersteller Anja Baum  
Erstellungsdatum 08.06.2020

