



Landeshauptstadt
München
Baureferat

Landeshauptstadt München, Baureferat
81660 München

An den
Bezirksausschuss 5
Herr Jörg Spengler
Geschäftsstelle Ost
Friedenstraße 40
81660 München

Tiefbau
Stabsstelle Konzeptarbeit
Radverkehr
BAU-T1-VI-S-R

81660 München
Telefon: 089 233-61106
Telefax: 089 233-61135
Dienstgebäude:
Friedenstr. 40
Zimmer: 2.604
Sachbearbeitung:

Ihr Schreiben vom
16.09.2020

Ihr Zeichen

Unser Zeichen

Datum
19.11.2020

Radländer für das „Alten- und Servicezentrum Haidhausen“ (2 Anträge)

BA-Antrags-Nr. 20-26 / B 00723 des Bezirksausschusses des Stadtbezirkes 5 Au-Haidhausen
vom 16.09.2020

Sehr geehrter Herr Spengler
sehr geehrte Damen und Herren,

in Ihrem o.g. Antrag bitten Sie das Baureferat um Schaffung von Fahrrad- und Lastenradstellplätzen in der Wolfgangstraße /Jugendstraße vor dem „Alten- und Servicezentrum Haidhausen“ (ASZ). Hierzu haben Sie uns auch den Wunsch des ASZ-Einrichtungsleiters Herrn Billeriß nach mehr Fahrbarstellmöglichkeiten zukommen lassen und unterstützen diesen. Die im Antrag gewünschte Wiederaufstellung der Bank erfolgte bereits am 31.08.2020.

Nach Prüfung der Örtlichkeit und in Absprache mit dem Referat für Stadtplanung und Bauordnung können wir den Bedarf an Stellplätzen bestätigen und Ihnen folgende Vorschläge unterbreiten:

Wolfgangstraße 18:

- Umwandlung von einem Kfz-Stellplatz in ca. zehn Fahrradstellplätze.
- Umwandlung von einem Kfz-Stellplatz in ca. zwei Lastenradstellplätze.
- Schaffung von vier Fahrradstellplätzen im Straßenseitenraum zwischen dem Behindertenstellplatz und der Litfaßsäule.

U-Bahn Linie 5
Haltestelle Ostbahnhof
S-Bahn alle Linien
Haltestelle Ostbahnhof

Straßenbahn Linie 21
Haltestelle Haidenauplatz
Bus Linien X30, 54, 58, 68, 100
Haltestelle Haidenauplatz
Bus Linie 59
Haltestelle Ampfingstraße

Postanschrift: Baureferat
81660 München
Hausanschrift: Friedenstraße 40
81671 München
Internet:
<http://www.muenchen.de>

Wolfgangstraße / Ecke Jugendstraße:

- Umwandlung von zwei Kfz-Stellplätzen in ca. 20 Fahrradstellplätzen

Die Details entnehmen Sie bitte den beigefügten Übersichtsplänen.

Das Referat für Stadtplanung und Bauordnung stuft die vorgeschlagenen Kfz-Stellplatzumwandlungen als verträglich ein.




Bitte teilen Sie uns mit, ob Sie mit den vorgeschlagenen Maßnahmen einverstanden sind. Die Fahrrad- und Lastenradstellplätze können, Ihre Zustimmung vorausgesetzt, im Frühjahr 2021 errichtet werden.


Mit freundlichen Grüßen

gez.

Anlage: 2 Übersichtspläne


Legende


-  Umwandlung von 1 Kfz-Parkplatz in ca. 10 Fahrradstellplätze
-  Umwandlung von 1 Kfz-Parkplatz in 2 Lastenradstellplätze
-  Anlehnbügel

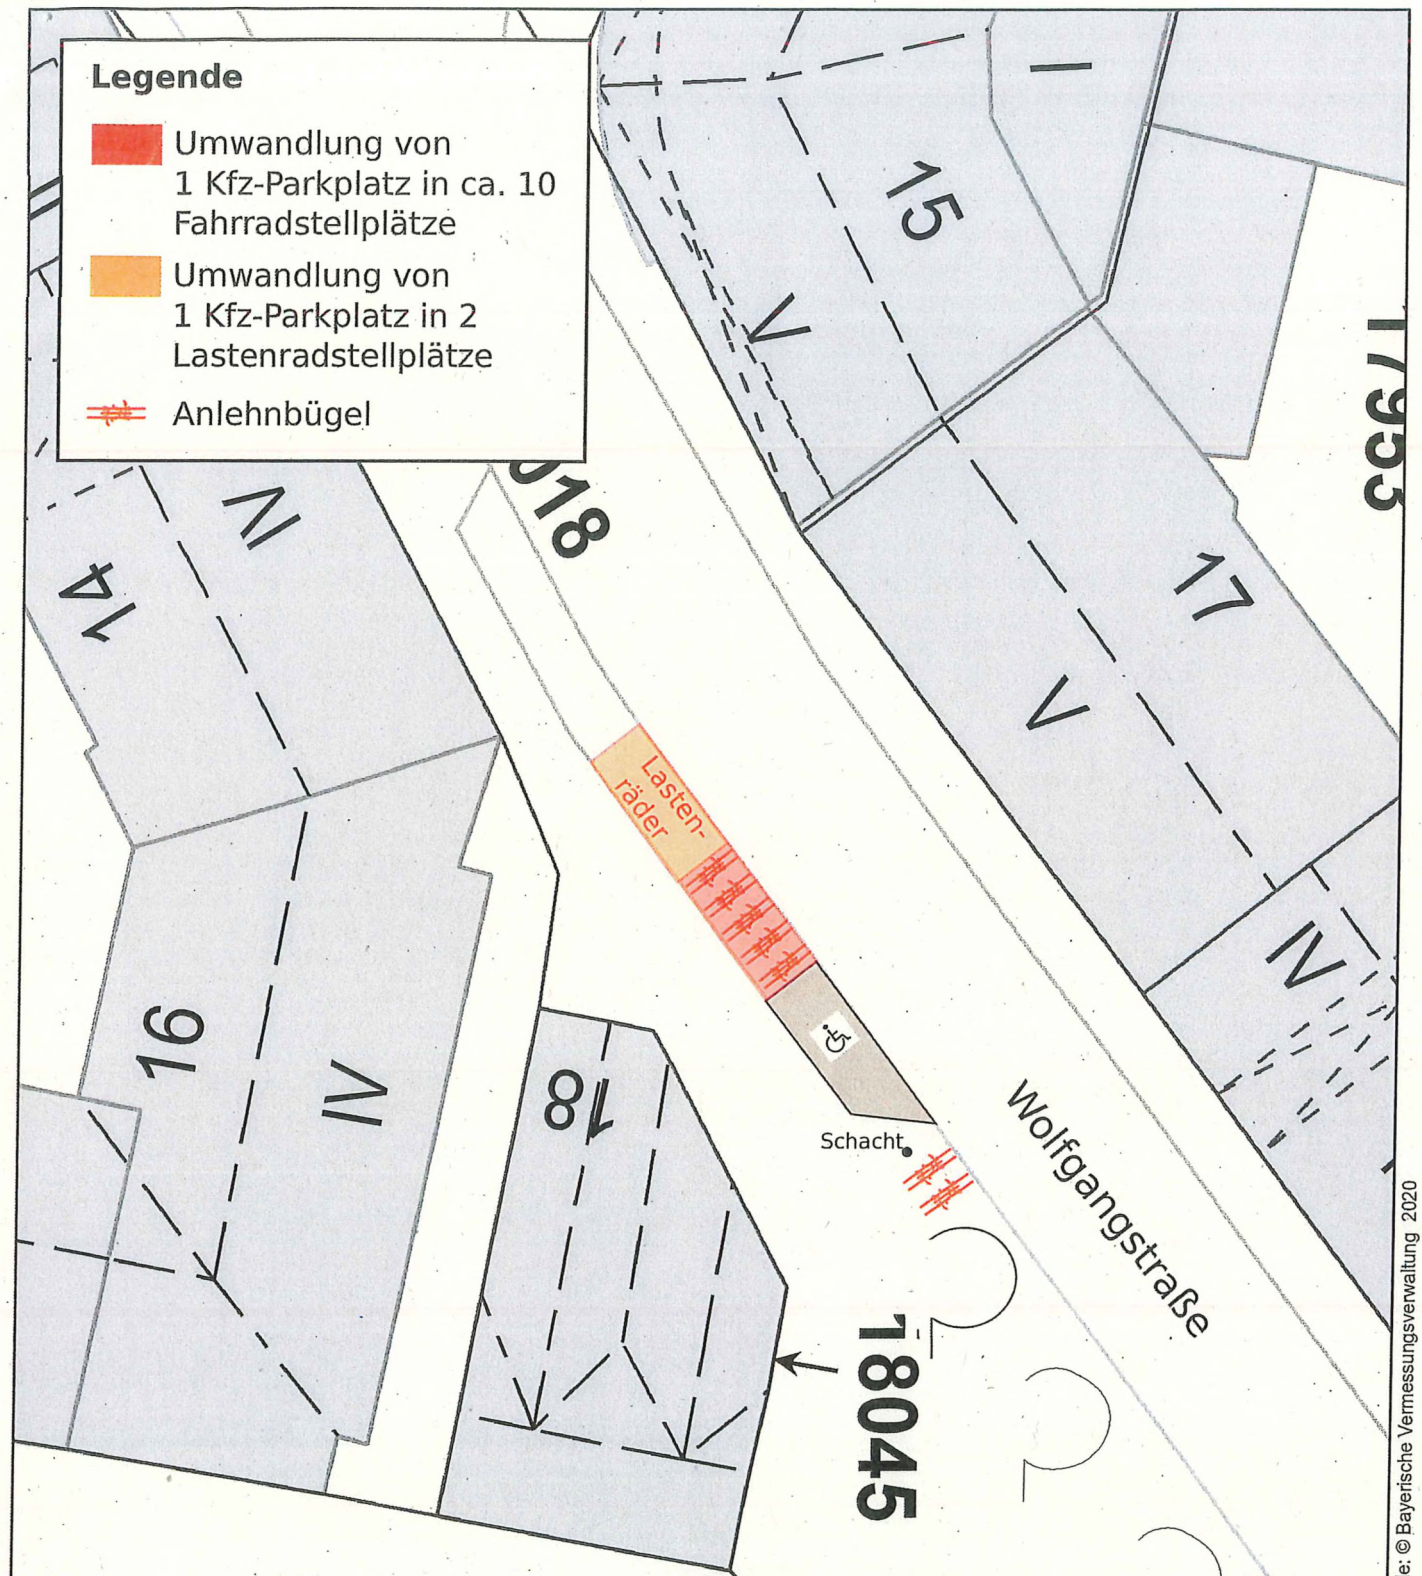


Fahrradabstellanlagen		18.11.2020
Wolfgangstraße 18 - ASZ Haidhausen		
14 Fahrradstellplätze 2 Lastenradstellplätze		St.Bez.: 5
 Landeshauptstadt München Baureferat Tiefbau Straßenplanung und -bau T1-VI-S-R.	Plan 1/2	
	 M: 1:250	

Legende

-  Umwandlung von
2 Kfz-Parkplätze in ca. 20
Fahrradstellplätze

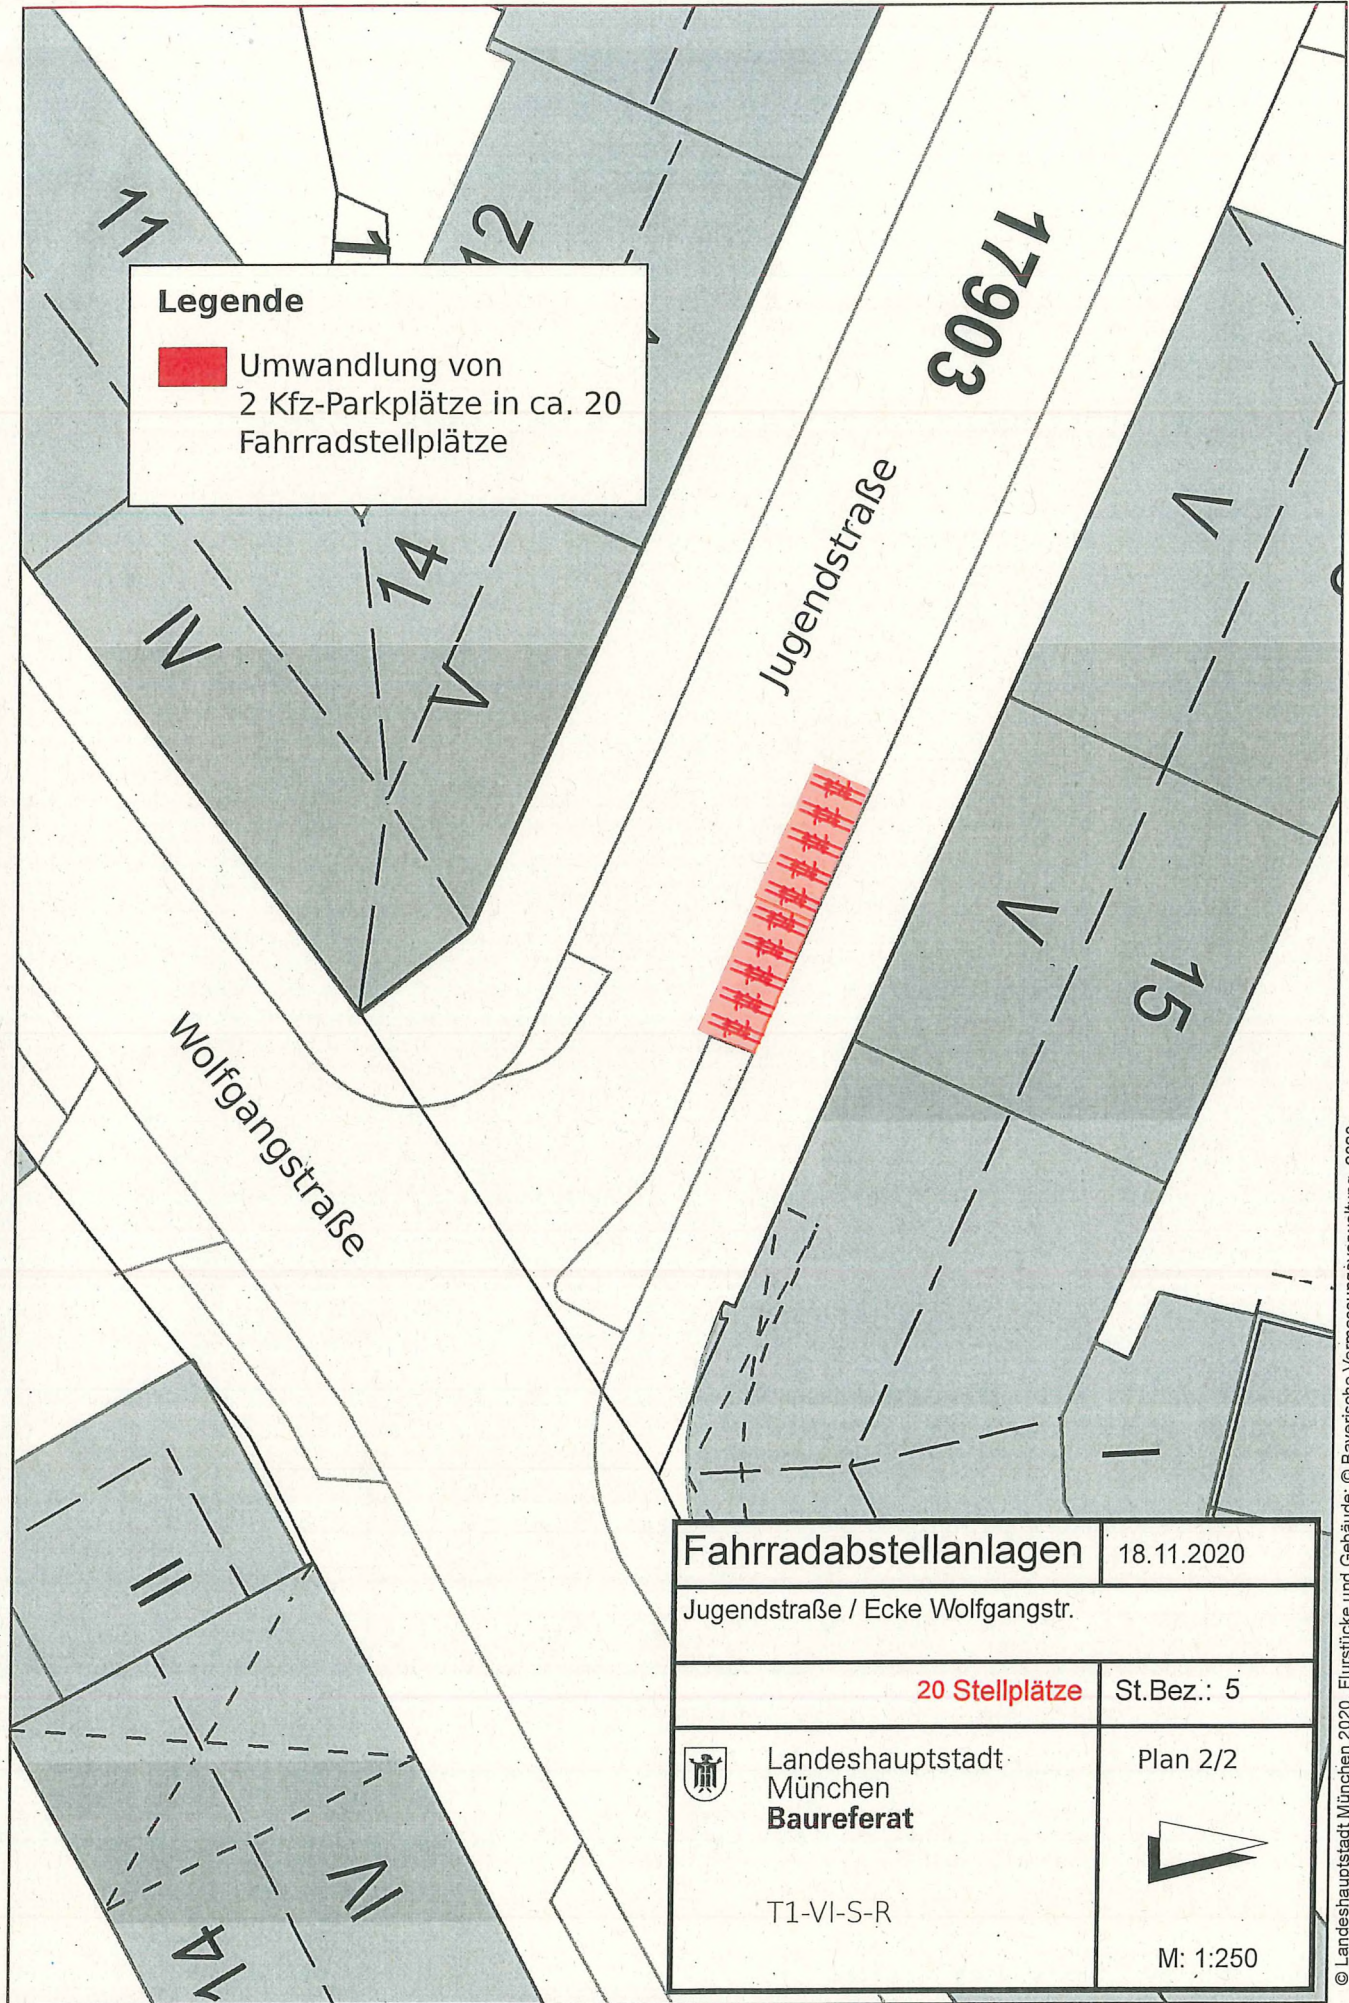

Fahrradabstellanlagen		18.11.2020
Jugendstraße / Ecke Wolfgangstr.		
20 Stellplätze		St.Bez.: 5
 Landeshauptstadt München Baureferat	Plan 2/2	
		
T1-VI-S-R		M: 1:250