





# ANLAGE 2

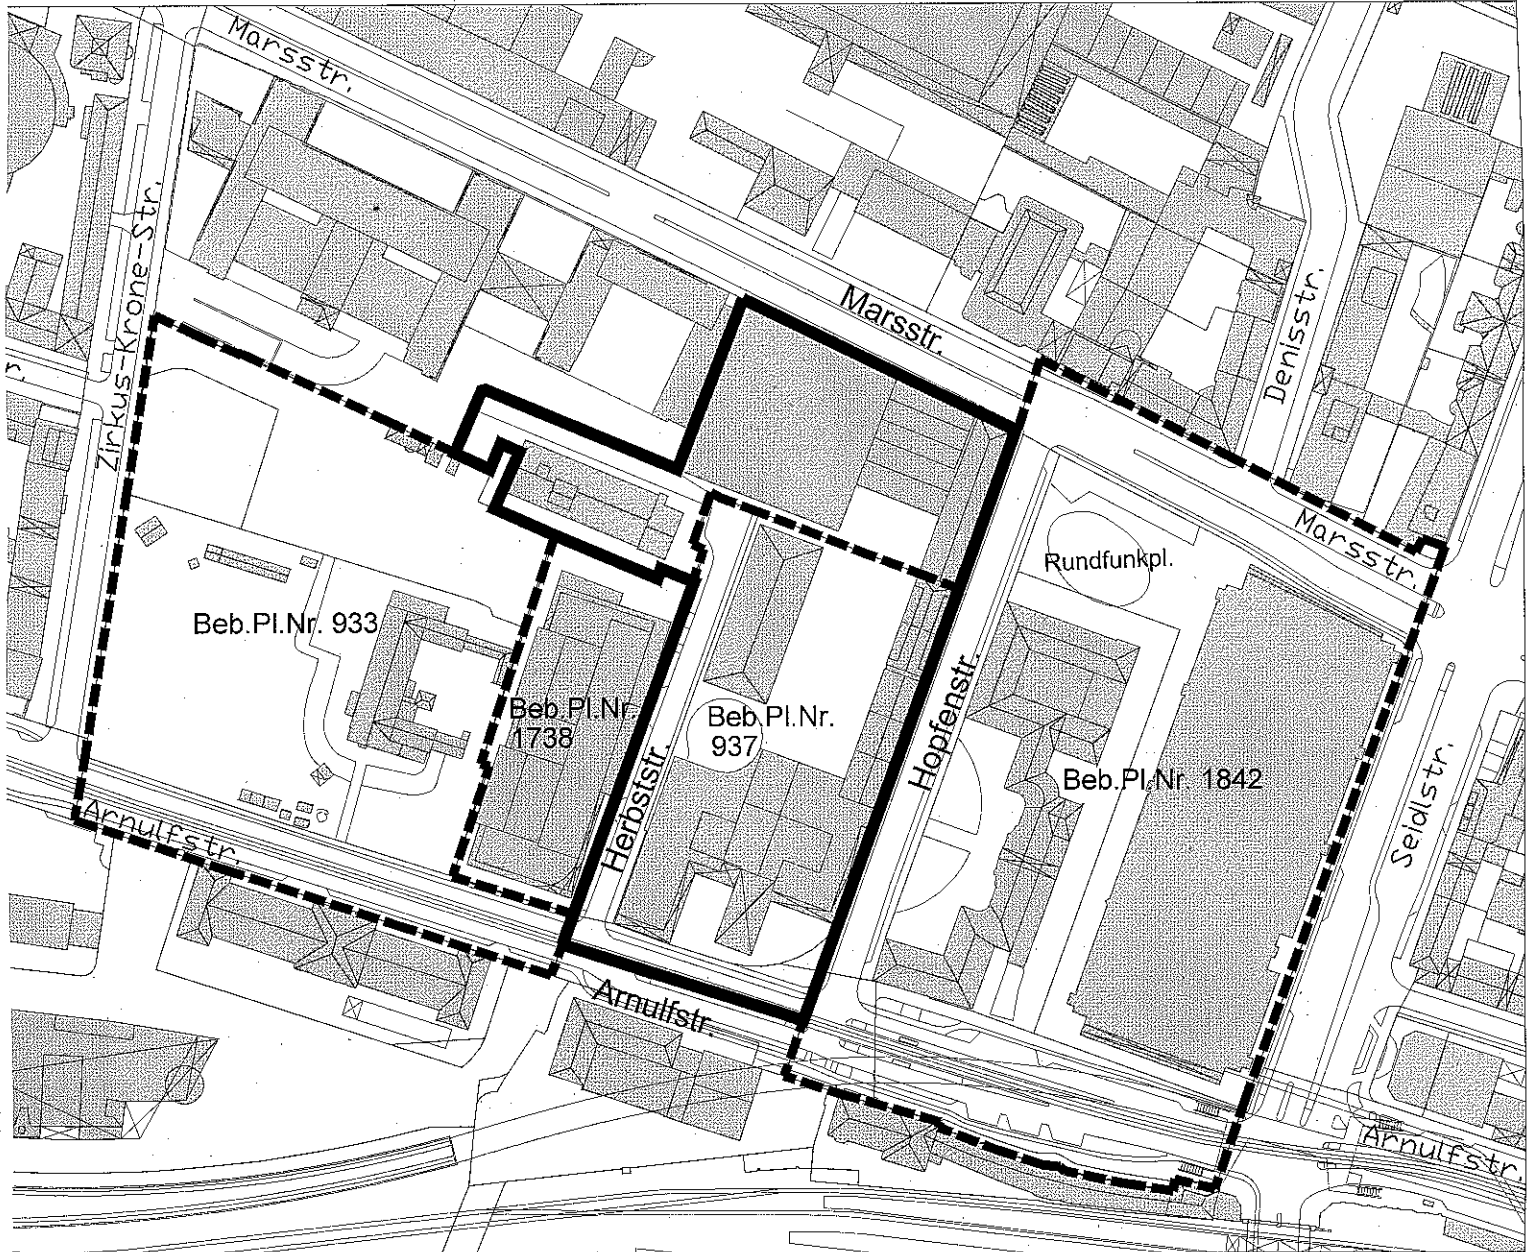

## LEGENDE:

-  GELTUNGSBEREICH  
GEM. BESCHLUSSVORLAGE
-  GELTUNGSBEREICH BESTEHENDER  
BEBAUUNGSPLÄNE:
-  RECHTSVERBINDL. BEB.PL.

## ÜBERSICHTSPLAN

ZUM BEBAUUNGSPLAN  
MIT GRÜNORDNUNG NR. 2049

BEREICH: MARSSTR. (SÜDL.)  
RUNDFUNKPLATZ (WESTL.)  
HOPFENSTR. (WESTL.)  
HERBSTSTR. (ÖSTL.)  
ARNULFSTR. (NÖRDL.)

LANDESHAUPTSTADT MÜNCHEN  
REFERAT FÜR STADTPLANUNG  
UND BAUORDNUNG HA II/22P

01.10.2020



M = 1 : 2500

