
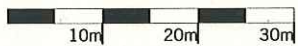


Die Kitafreifläche und die öffentlichen Freiflächen sind durch die Feuerwehrflächen nicht belastet.

Die Feuerwehrflächen wurden, bis auf eine Ausnahme im Süden, in den Innenhof gelegt. Sie wurden so knapp wie möglich gehalten. Die Feuerwehr fährt hauptsächlich auf zur Erschließung der bahnseitigen Wohnungen ohnein notwendigen Wegen. An drei Stellen gibt es Laubengänge, die den zweiten baulichen Rettungsweg herstellen.

Das Konzept wurde in mehreren Terminen mit der Branddirektion abgestimmt.

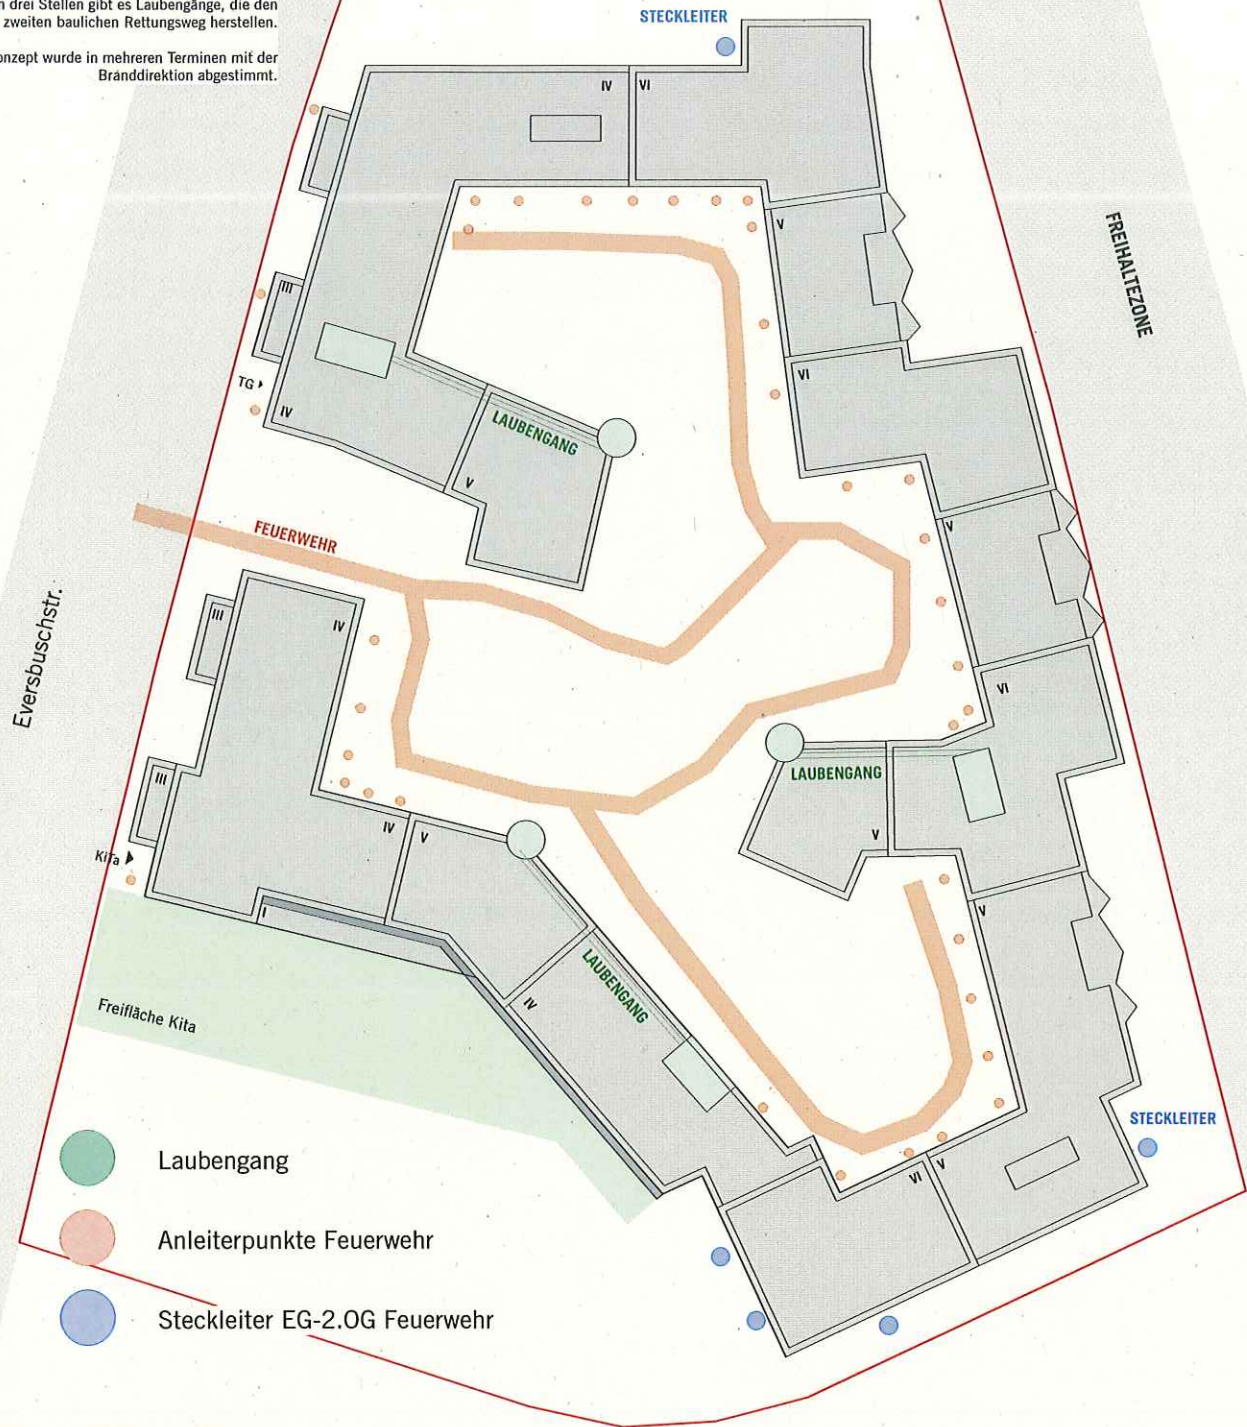

PALAIS MAI
GOETHESTRASSE 21
80336 MUENCHEN
0049 89 990 167 70
ARCHITEKTEN(AT)
PALAISMAI.DE

WOHNBEBAUUNG "HIRMEREI"
EVERSBUSCHSTRABE MÜNCHEN

Konzept Feuerwehr
 Antrag auf Einleitung des Bebauungsplanverfahrens

M 1:750	DATUM 05.11.20	GEZ. CM	FORMAT DIN A4
-----------	------------------	-----------	-----------------