


ANLAGE 2

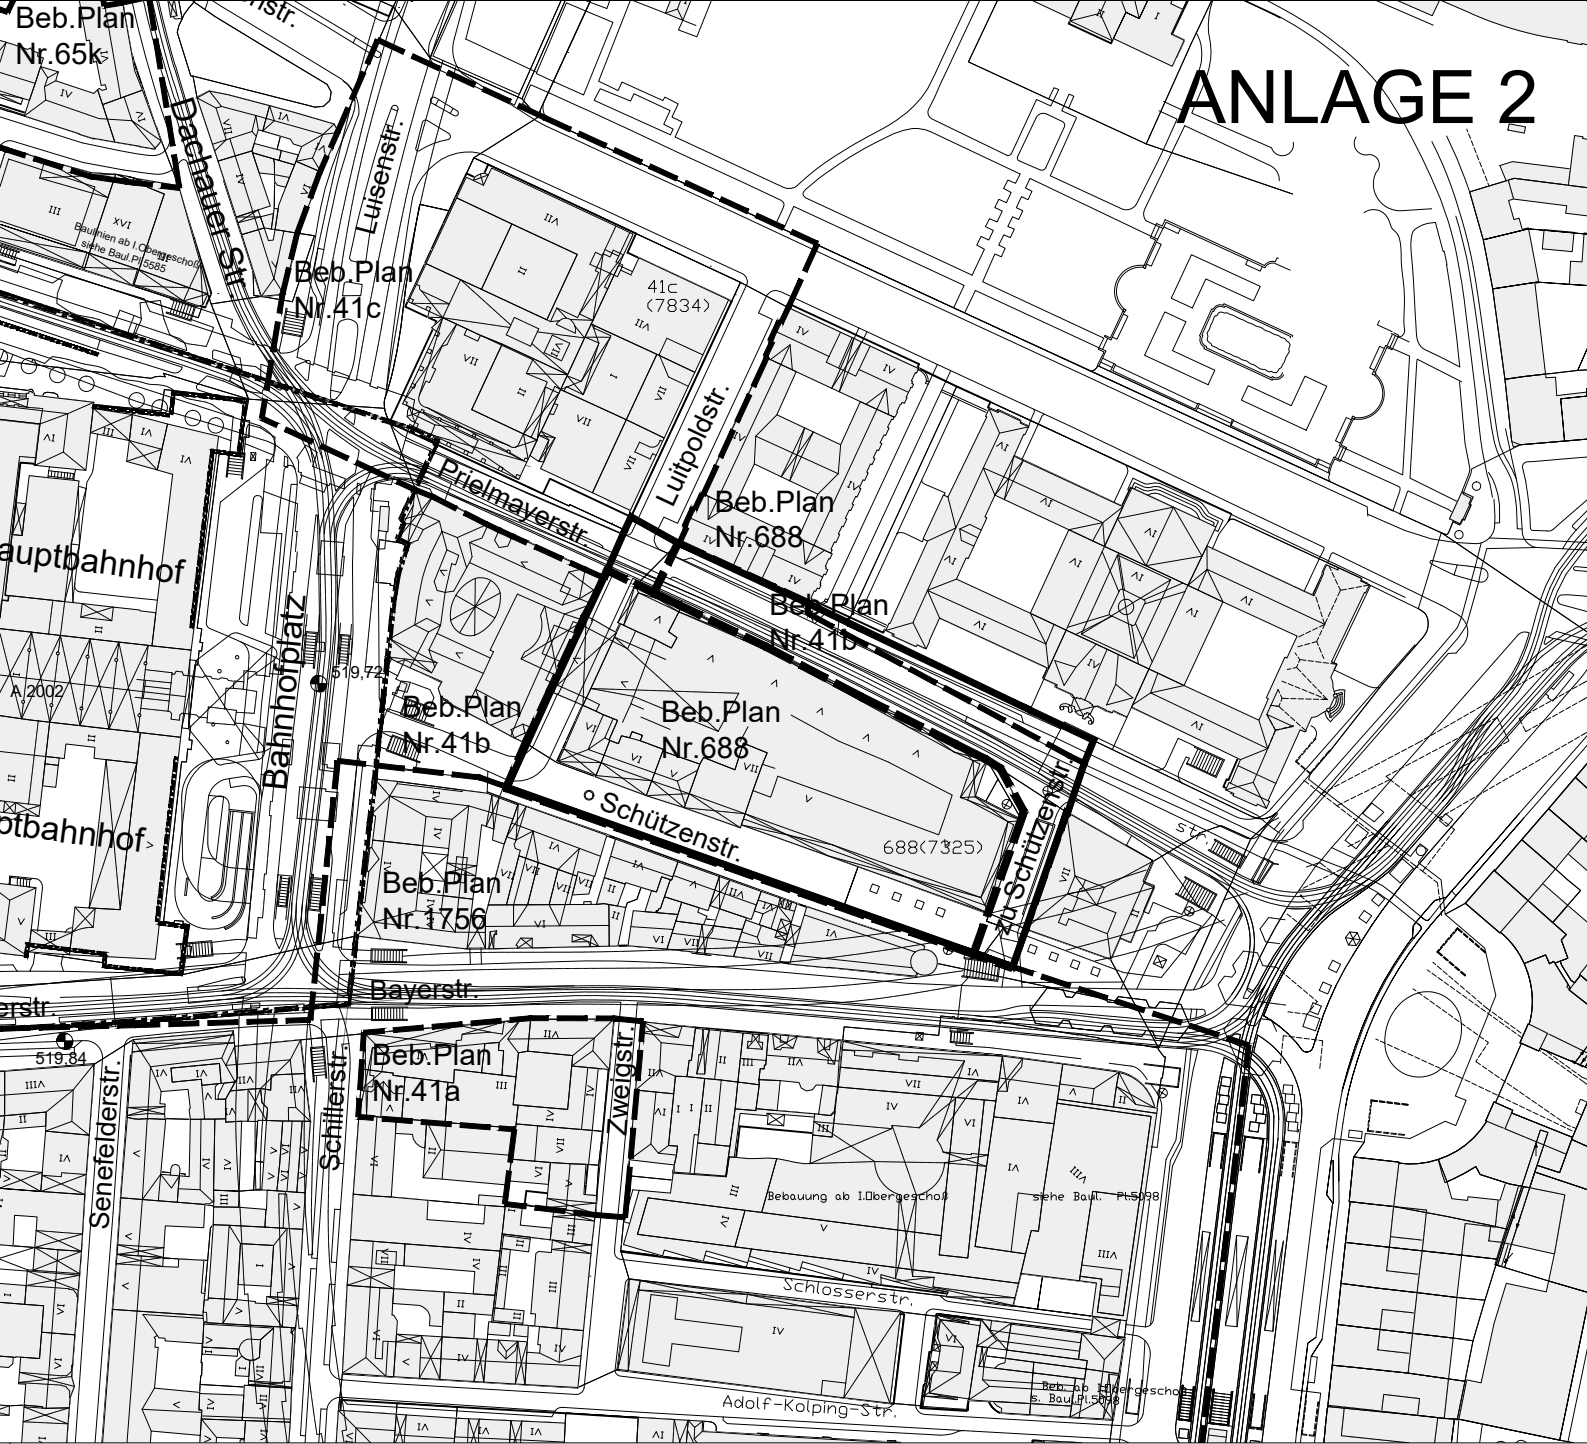

LEGENDE

— GELTUNGSBEREICH
GEM. BESCHLUSSVORLAGE

GELTUNGSBEREICH BESTEHENDER
BEBAUUNGSPLÄNE

— — RECHTSVERBINDL. BEB.PL.
- - - AUFSTELLUNGSBESCHLUSS

ÜBERSICHTSPLAN


ZUM BEBAUUNGSPLAN
MIT GRÜNORDNUNG NR. 2168

BEREICH:

SCHÜTZENSTRASSE
(SÜDLICH UND ÖSTLICH),
LUITPOLDSTRASSE (WESTLICH),
PRIELMAYERSTRASSE (NÖRDLICH),
— KARSTADT AM BAHNHOFPLATZ —
(Teiländerung der Beb.Pl. Nrn. 41b, 41c und 688)

LANDESHAUPTSTADT MÜNCHEN
REFERAT FÜR STADTPLANUNG
UND BAUORDNUNG HA11 / 21P

AM 01.03.2021

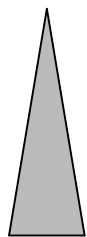

1 : 2500

