



LEGENDE



GELTUNGSBEREICH DES BEBAUUNGSPLANES GEM. BESCHLUSSVORLAGE



RECHTSVERBINDL. BEB.PL.



UMGRIFF MODIFIZIERTER AUFSTELLUNGSBESCHLUSS NR. 1930


**ÜBERSICHTSPLAN
ZUM BEBAUUNGSPLAN
MIT GRÜNORDNUNG NR. 2170**
BEREICH:
SIEMENSALLEE (nördlich),
BAIERBRUNNER STRASSE (westlich).



M = 1 : 5000



LANDESHAUPTSTADT MÜNCHEN
REFERAT FÜR STADTPLANUNG
UND BAUORDNUNG HA II/33P / 53
AM 31.03.2021

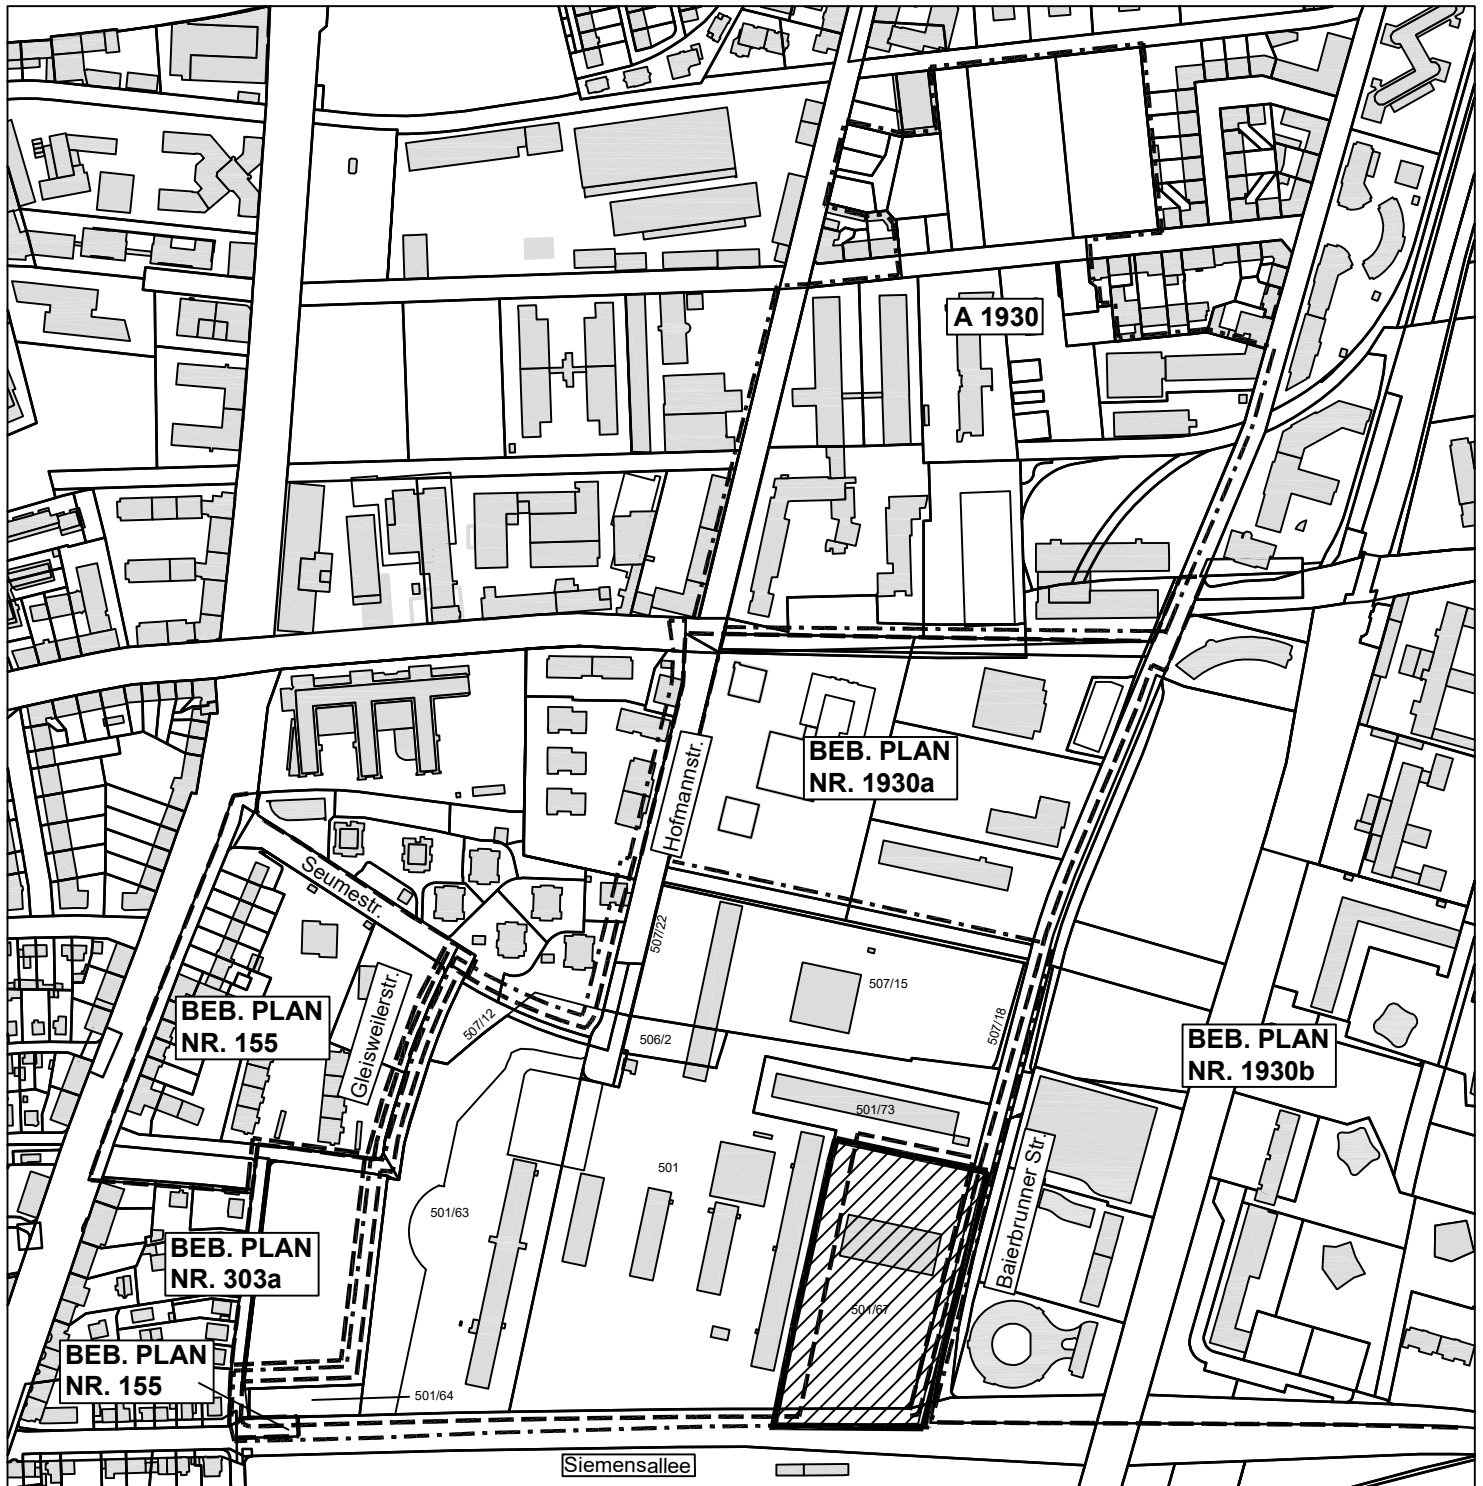


LEGENDE



BEREICH DER AUFHEBUNG DES AUFSTELLUNGS- UND EINLEITUNGSBESCHLUSSES NR. 1930c



RECHTSVERBINDL. BEB.PL.

 


UMGRIFF MODIFIZIERTER AUFSTELLUNGSBESCHLUSS NR. 1930

ÜBERSICHTSPLAN
ZUR AUFHEBUNG DES
AUFSTELLUNGS- UND
EINLEITUNGSBESCHLUSSES NR. 1930c
BEREICH:
SIEMENSALLEE (nördlich),
BAIERBRUNNER STRASSE (westlich).



M = 1 : 5000



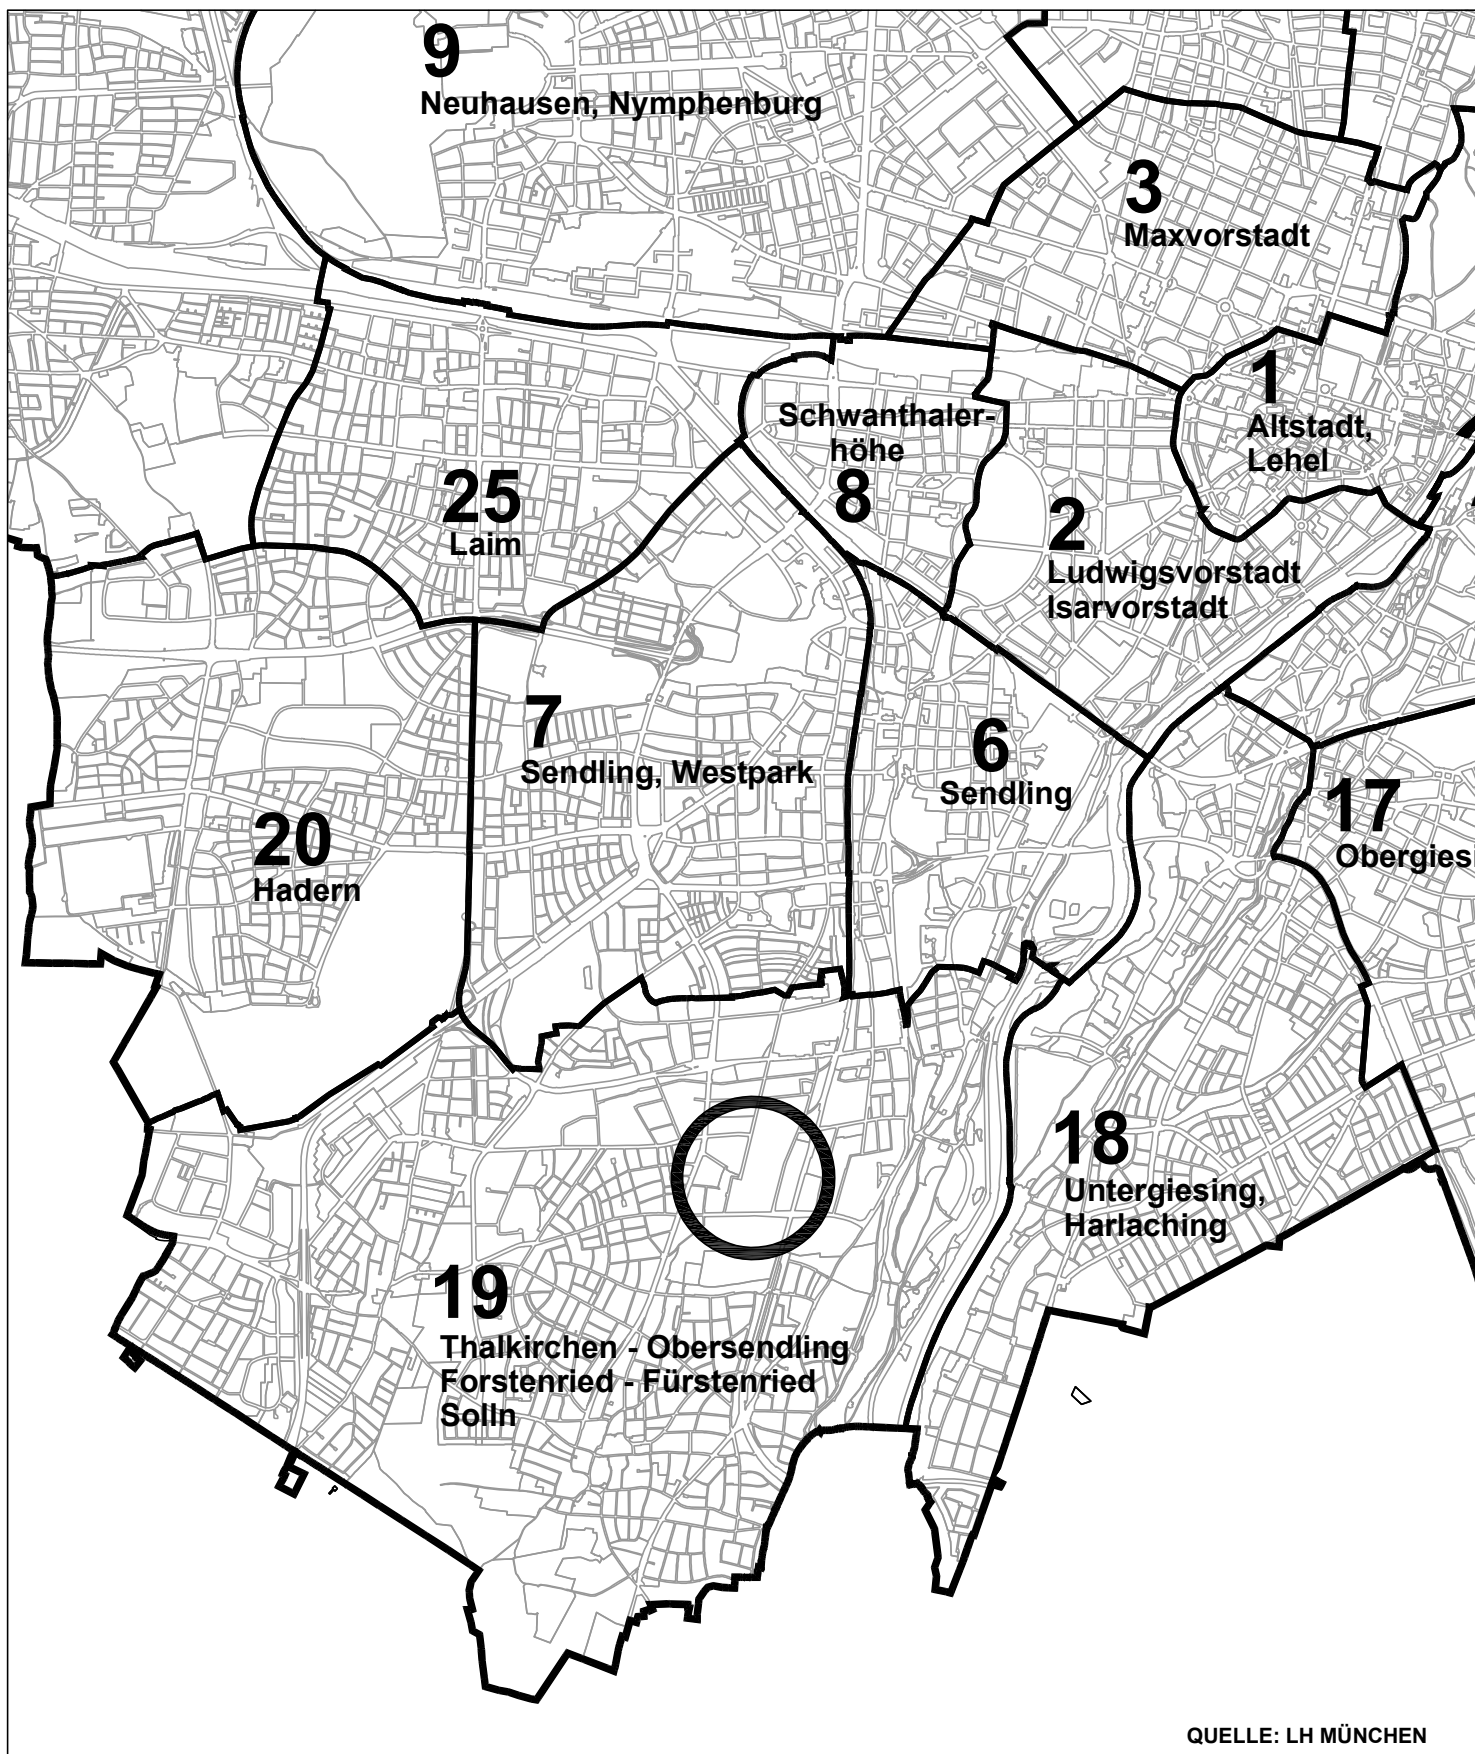

QUELLE: LH MÜNCHEN


BEZIRKSÜBERSICHT



M = 1:50000




LAGE DES BEBAUUNGSPLANES

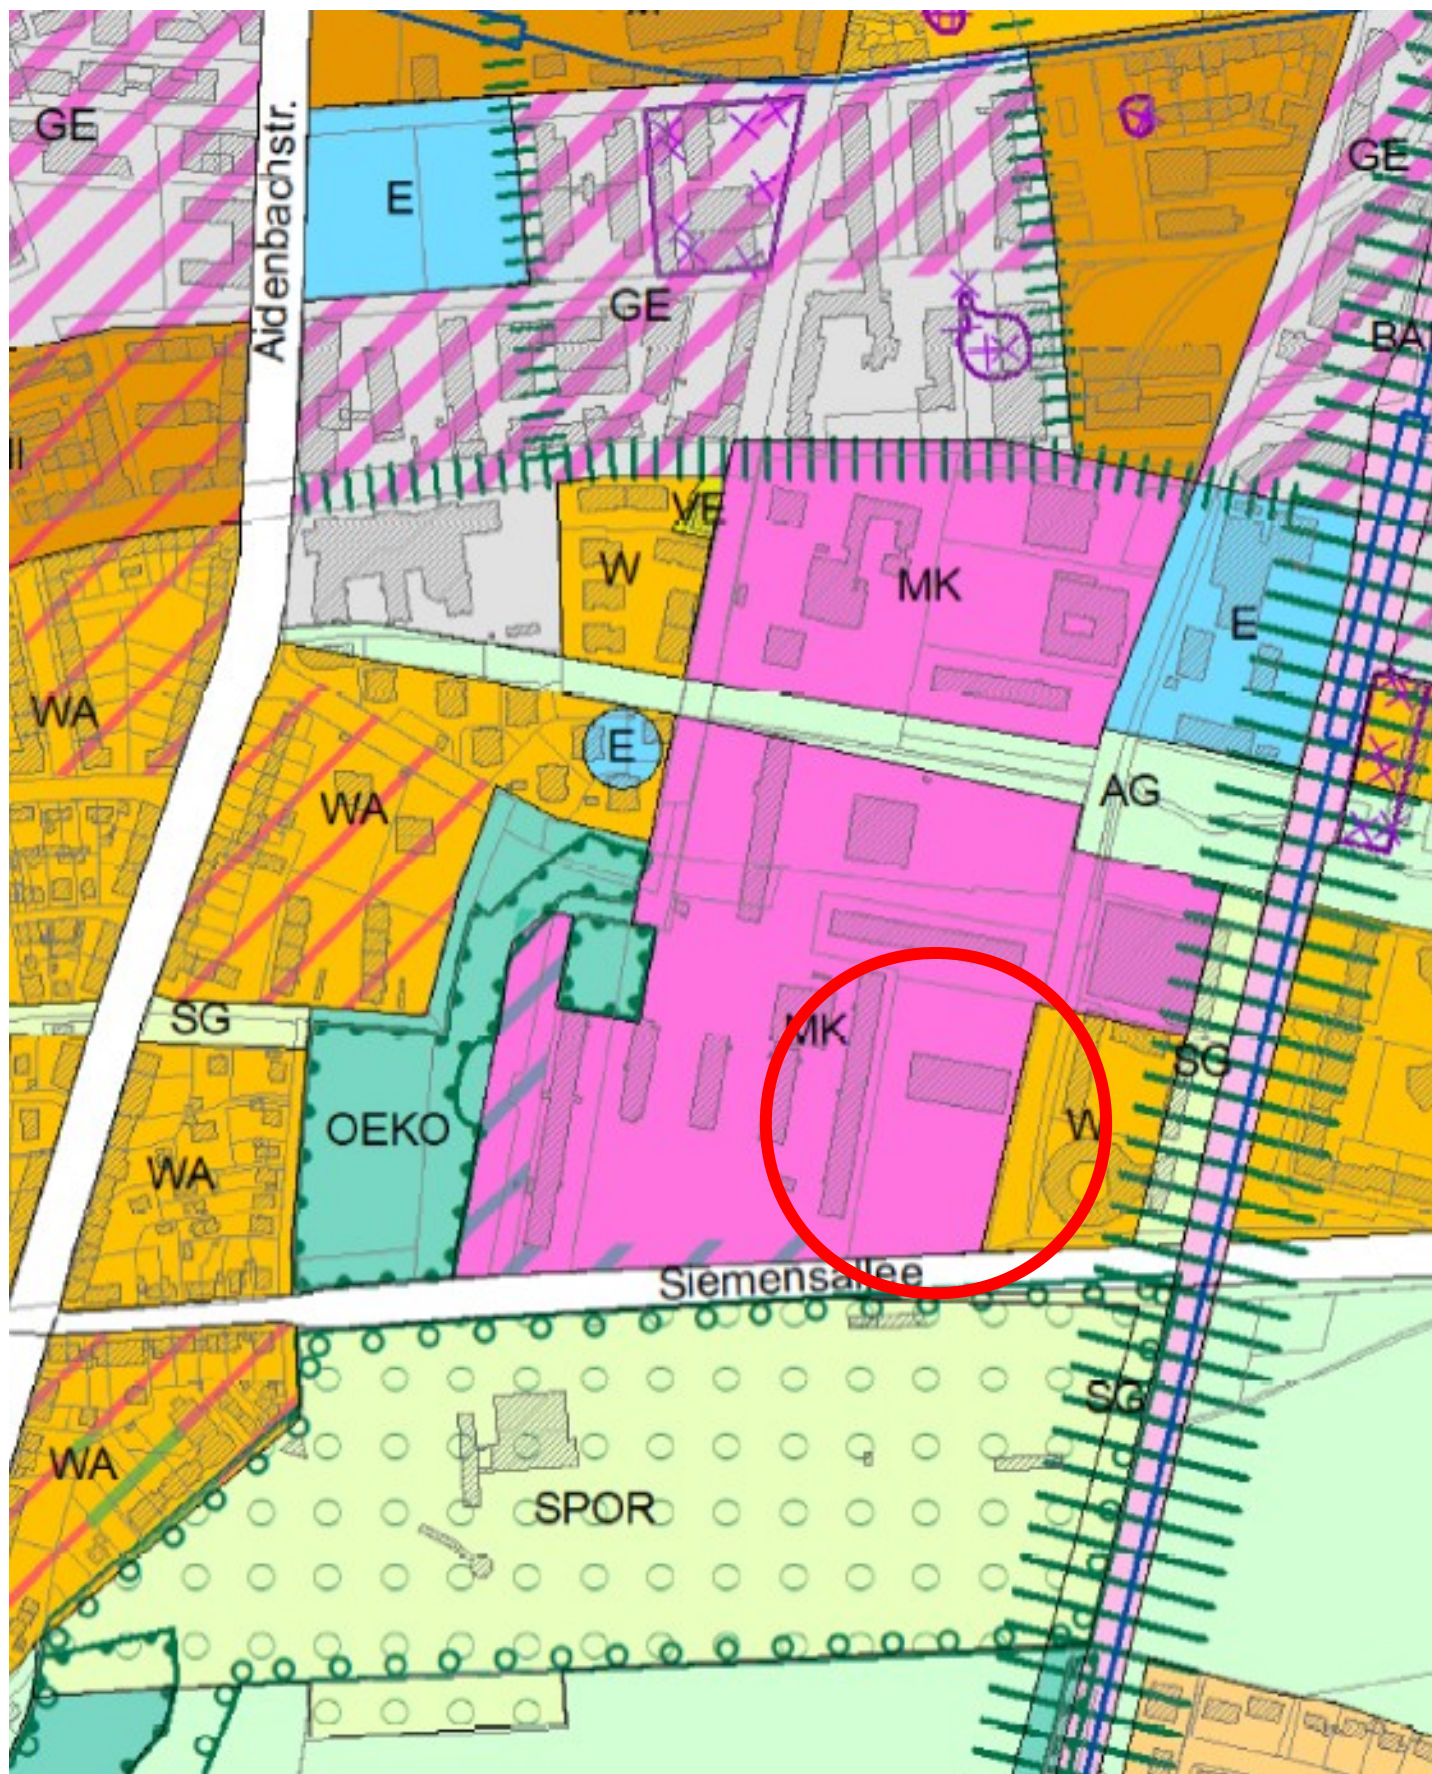


Quelle: LH München

Ausschnitt aus dem geltenden Flächennutzungsplan (ohne Maßstab)

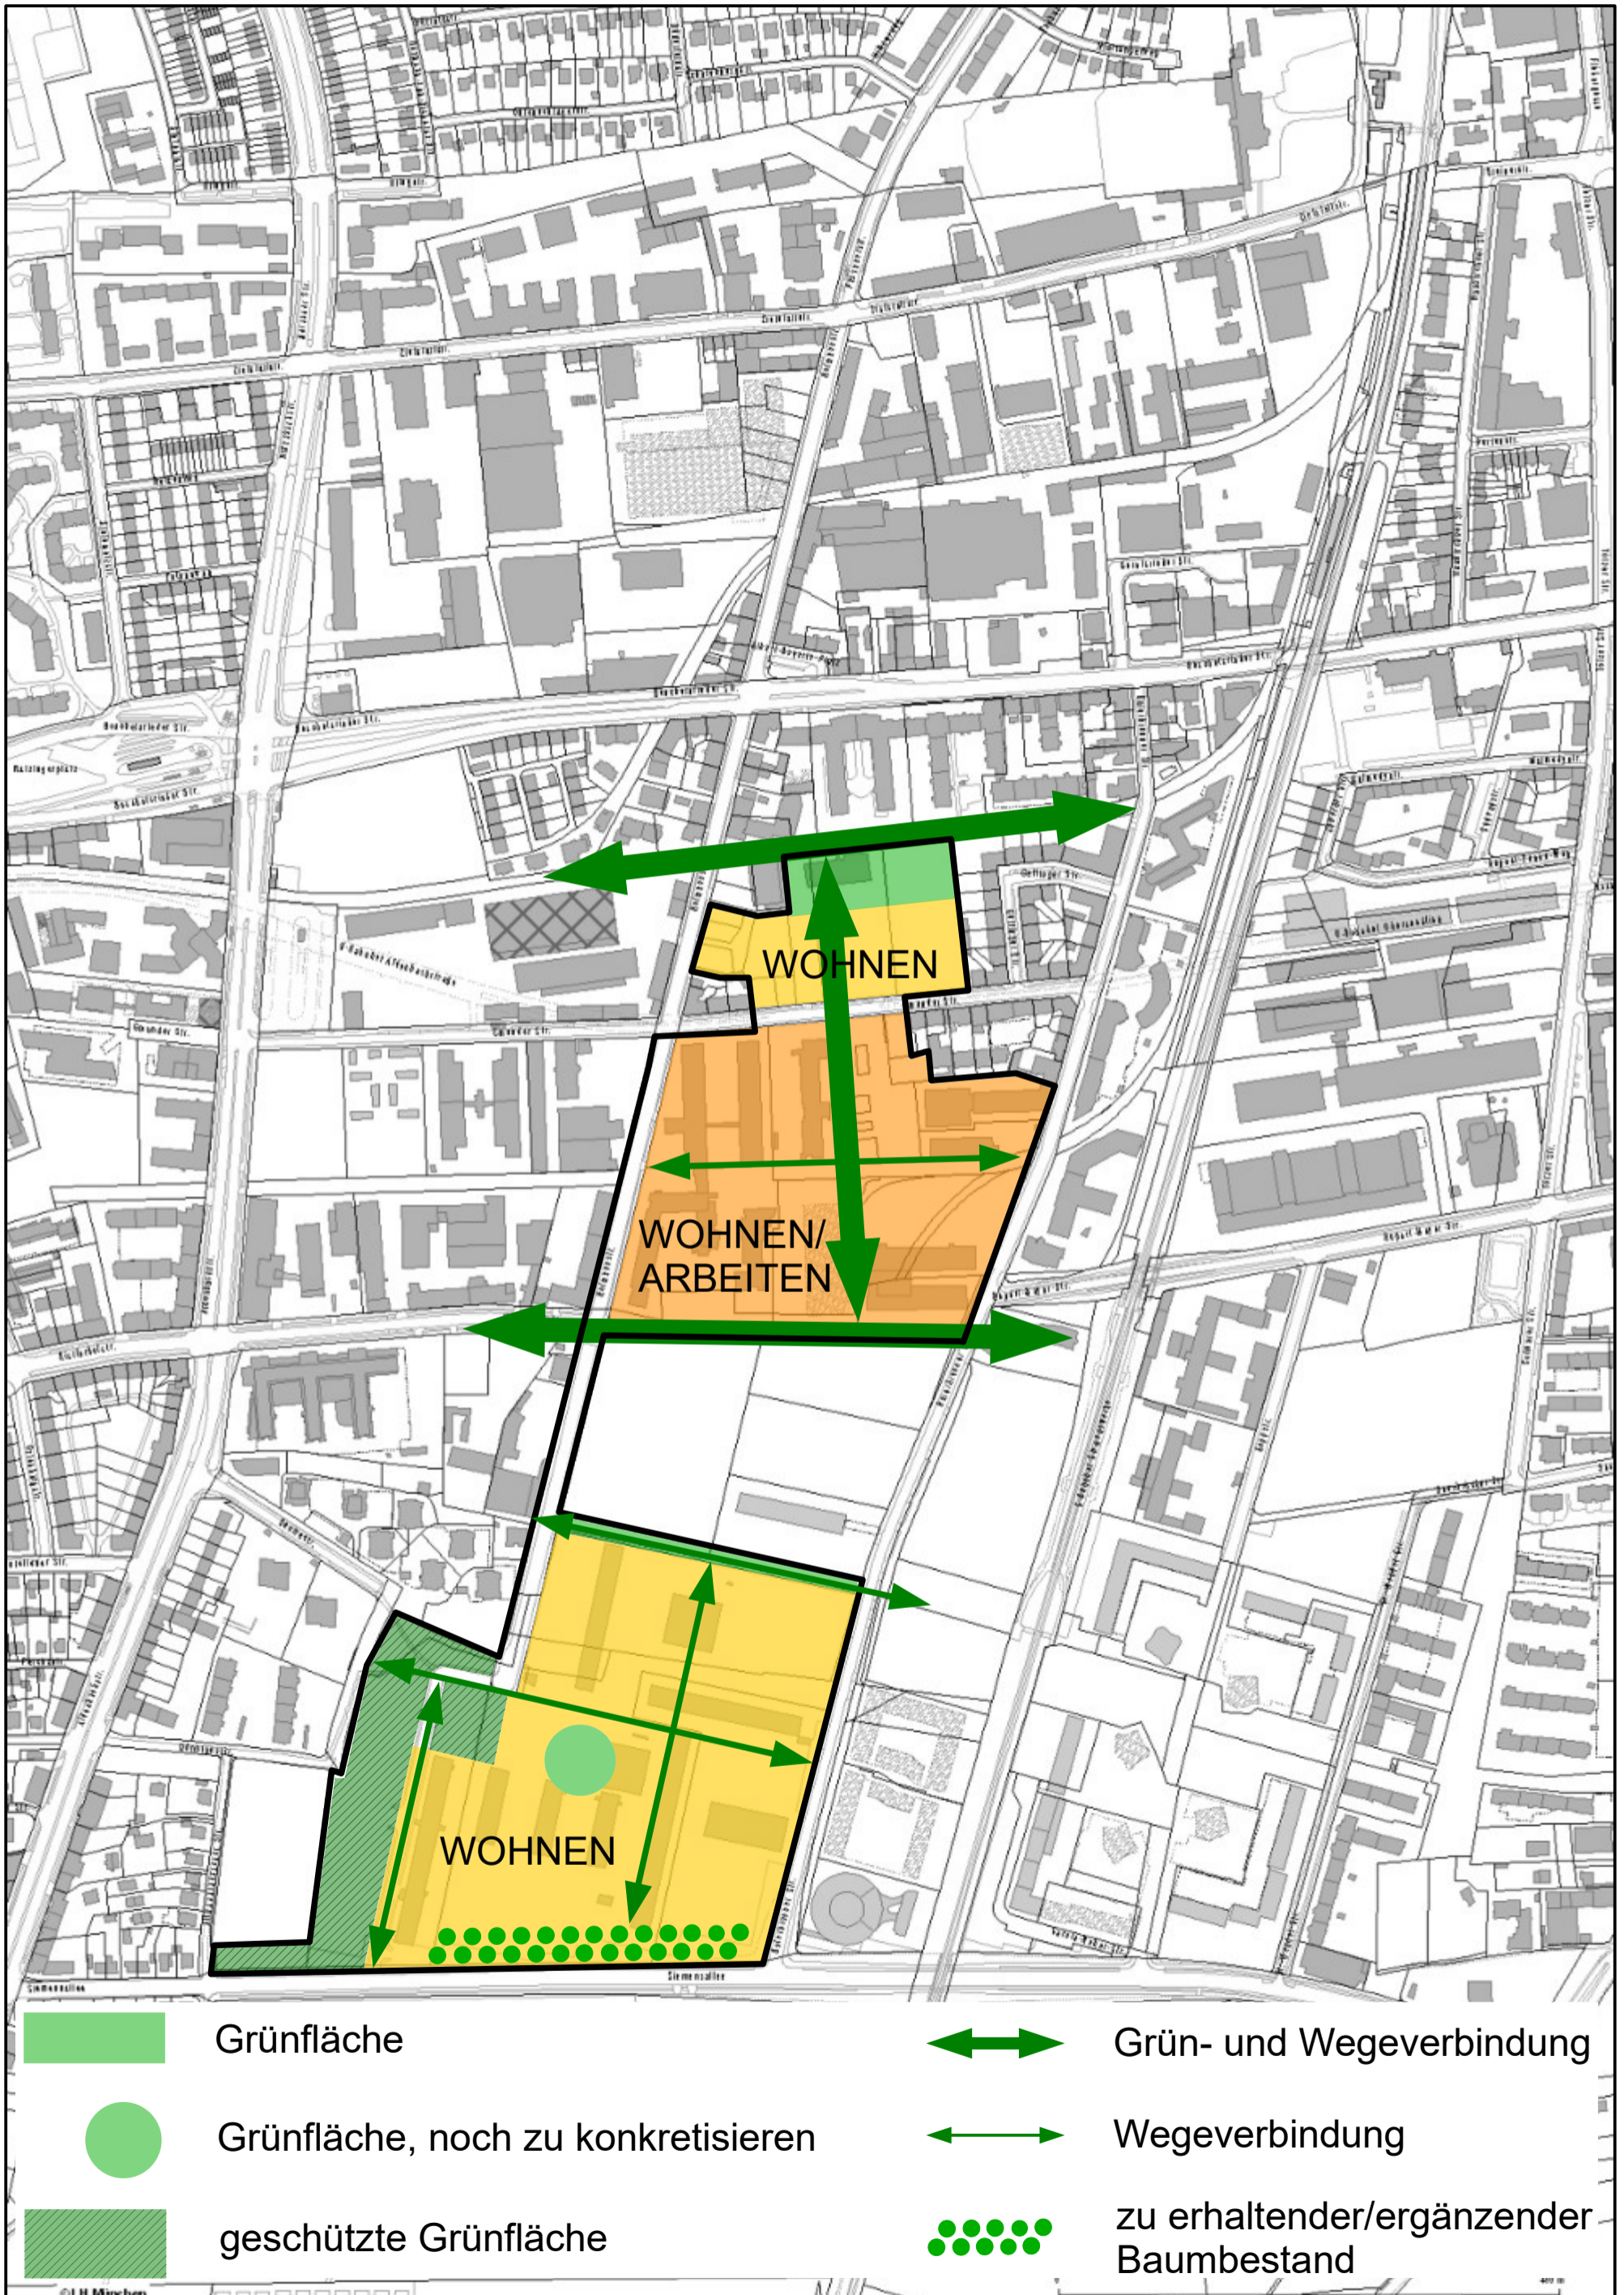

Strukturkonzept 2013 - Quelle: LH München

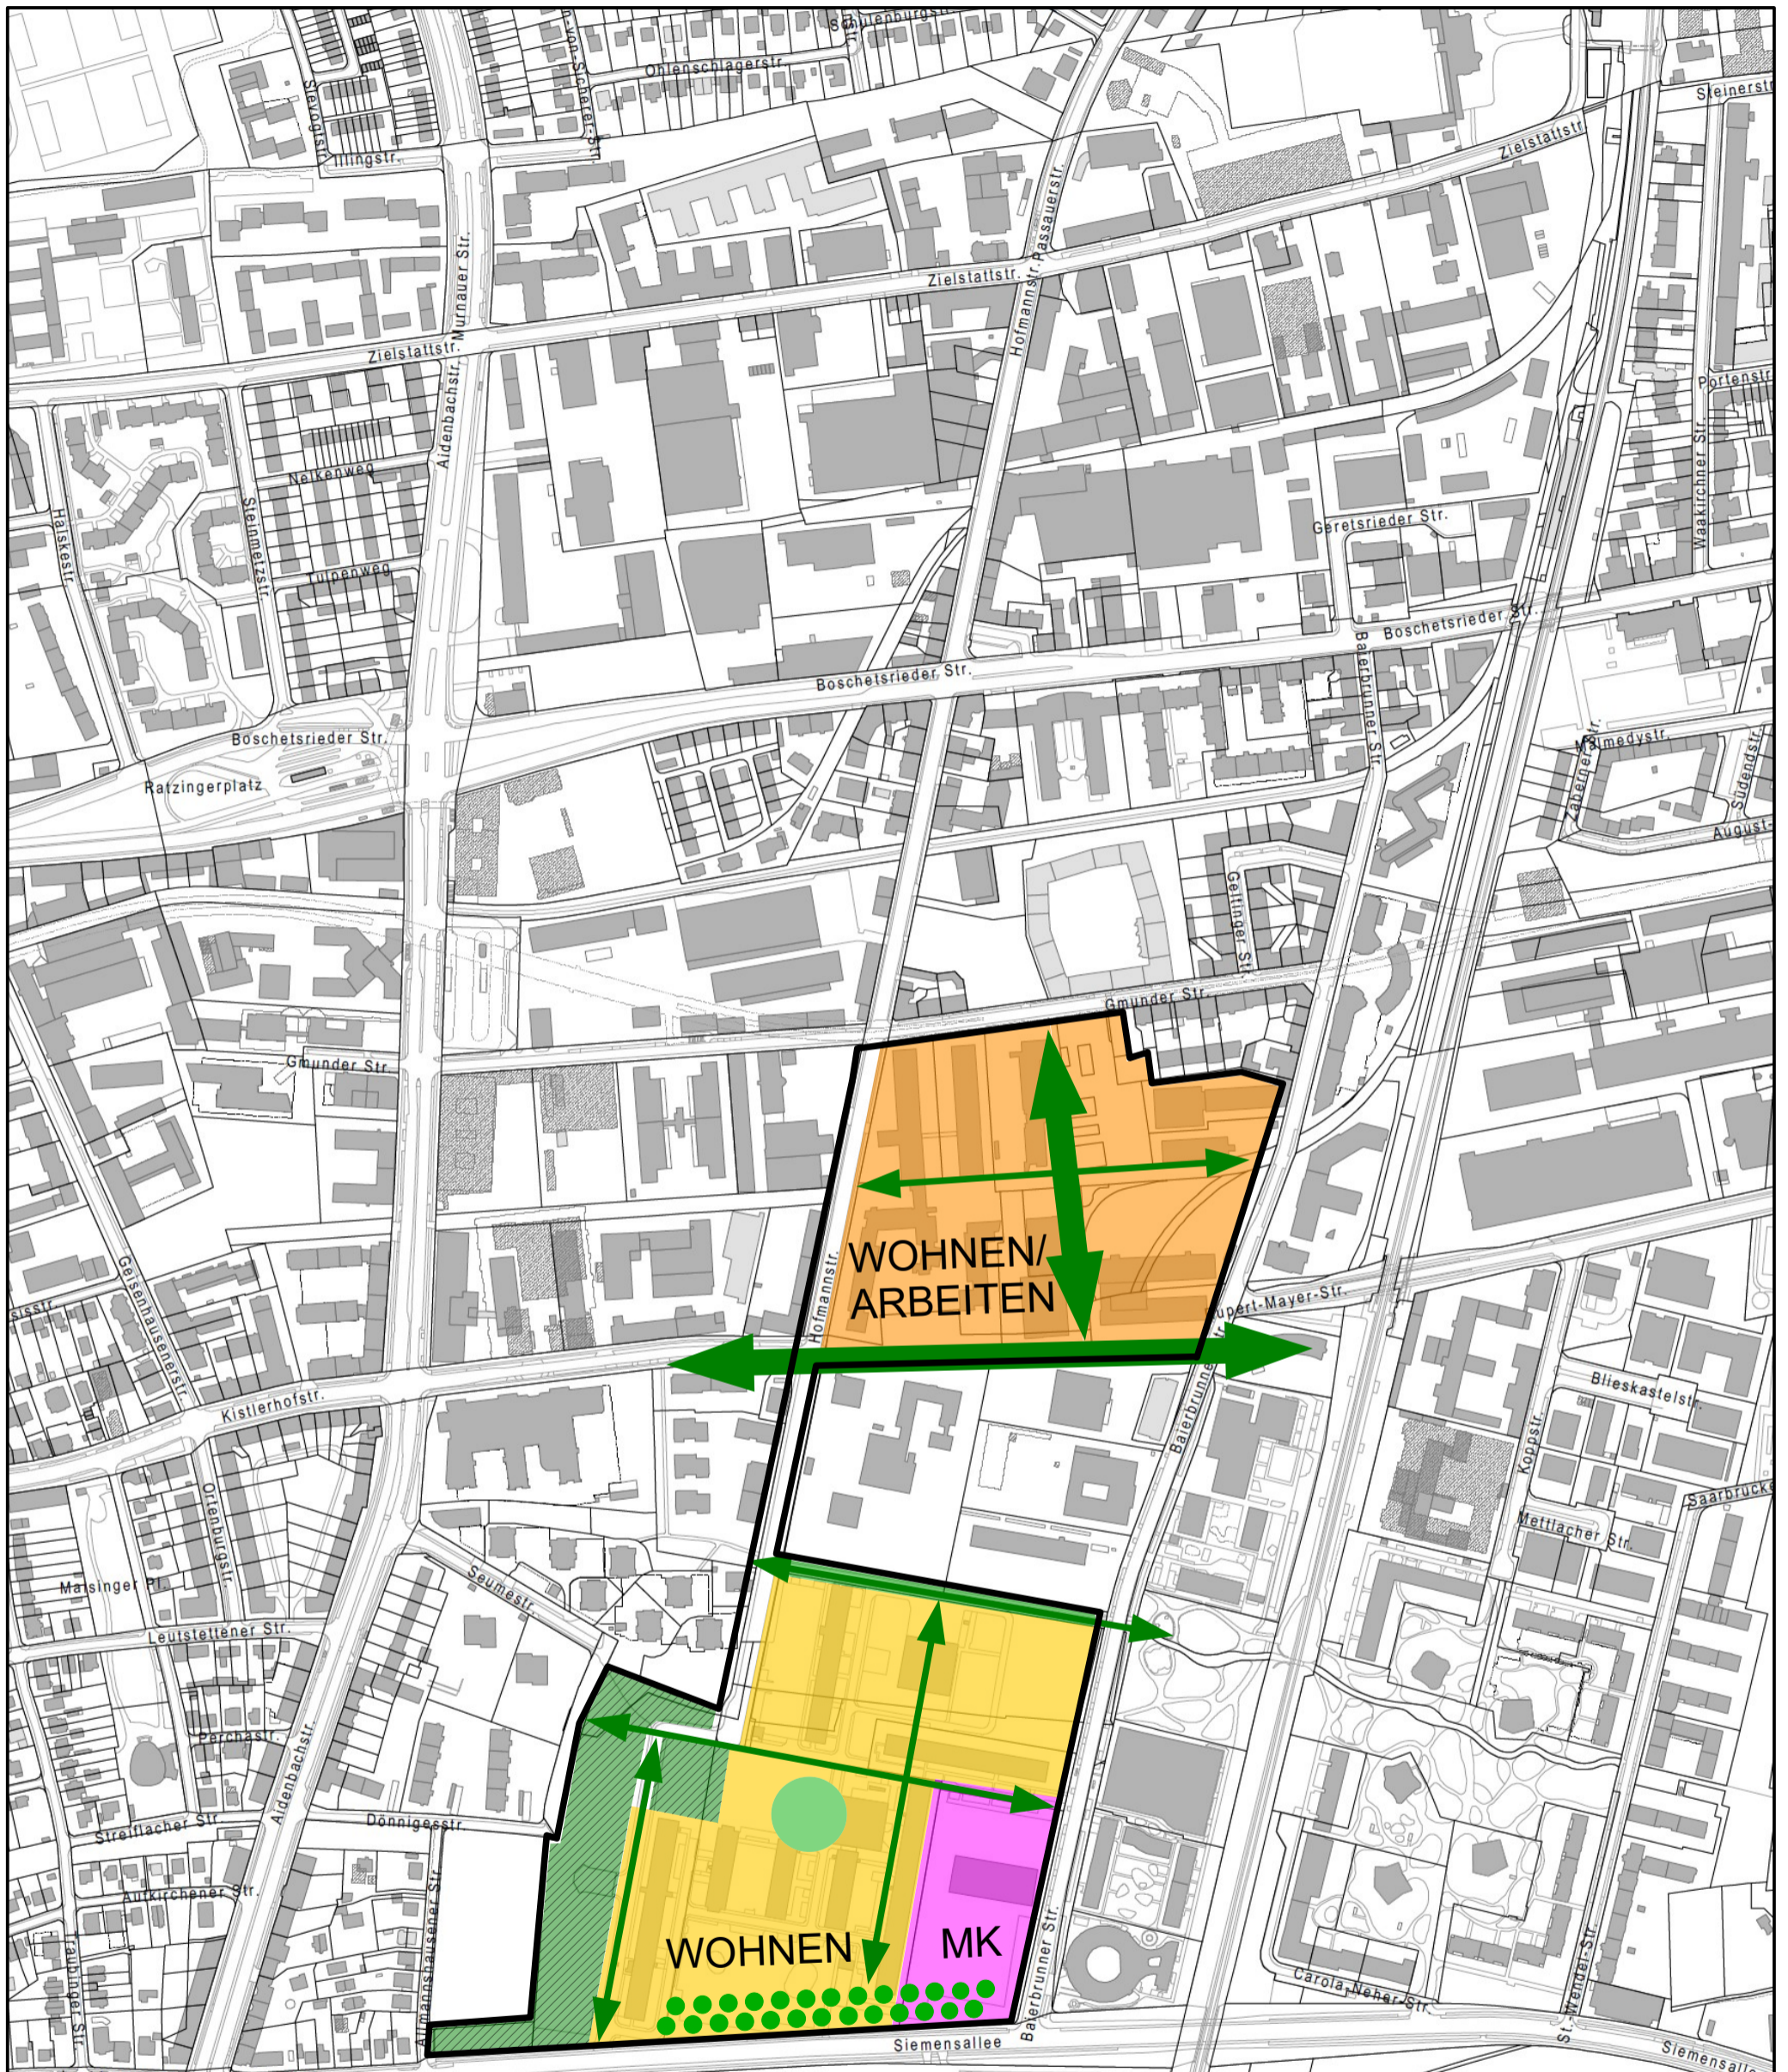

- Grünfläche
 - Grünfläche, noch zu konkretisieren
 - geschützte Grünfläche
- Grün- und Wegeverbindung
 - Wegeverbindung
 - zu erhaltender/ergänzender Baumbestand

Anlage 7
Entwurfskonzept Bürostandort
Baierbrunnerstraße/ Siemensallee



**Büros
Konferenz
Coworking
Gewerbe**

78.95m
74.95m

**Büros
Gastronomie/ Foyer
Kita**

**Konferenz
Foyer/ Cafe Shops
Fahrräder/ TGA**

13.90m

17.74m

