



Landeshauptstadt
München
Baureferat

Landeshauptstadt München, Baureferat
81660 München

An den
Bezirksausschuss 17
Frau Carmen Dullinger-Oßwald
Geschäftsstelle Ost
Friedenstraße 40
81660 München

Tiefbau
Stabsstelle Konzeptarbeit
Radverkehr
BAU-T1-VI-S-R

81660 München
Telefon: 089 233-61109
Telefax: 089 233-61135
Dienstgebäude:
Friedenstr. 40
Zimmer: 2.604
Sachbearbeitung:

Ihr Schreiben vom

Ihr Zeichen

Unser Zeichen

Datum

14.06.2021

Fahrradabstellplatz Ecke TeLa / St.-Bonifatius-Str.
- Bürgeranliegen vom 11.01.2021 -

BA-Antrags-Nr. 20-26 / B 01708 des Bezirksausschusses
des Stadtbezirkes 17 Obergiesing-Fasangarten
vom 09.02.2021

Sehr geehrte Frau Dullinger-Oswald,
sehr geehrte Damen und Herren,

in Ihrem Antrag bitten Sie die Verwaltung, im Bereich der Kreuzung Tegernseer Landstraße / St. Bonifatius-Straße, um geeignete Maßnahmen zur Verminderung des Fahrradparkdrucks. Hierfür schlagen Sie die Umwandlung von Kfz-Stellplätzen an der Tegernseer Landstraße Nord vor den Blumenläden an der St.-Bonifatius-Straße West, vor der Apotheke sowie rund um die Bäckerei Traublinger und der Hypovereinsbank vor.

Nach Prüfung der örtlichen Situation und in Abstimmung mit dem Mobilitätsreferat können wir Ihnen, zu den von Ihnen vorgeschlagenen Standorten Folgendes mitteilen:

Tegernseer Landstraße Nord, vor den Blumenläden

Die Tegernseer Landstraße ist hier mit 50 km/h befahrbar, daher ist eine Umwandlung von Kfz-Stellplätzen in Fahrradstellplätze in diesem Bereich nur mittels baulicher Maßnahmen möglich, da die Fläche auf Gehbahnniveau anzuheben ist und somit erhebliche Kosten verursacht. Auf Grund der bekannten, angespannten finanziellen Situation der Landeshauptstadt München können wir derzeit keinen Zeitrahmen für eine bauliche Umsetzung nennen.

U-Bahn Linie 5
Haltestelle Ostbahnhof
S-Bahn alle Linien
Haltestelle Ostbahnhof

Straßenbahn Linie 21
Haltestelle Haidenauplatz
Bus Linien X30, 54, 58, 68, 100
Haltestelle Haidenauplatz
Bus Linie 59
Haltestelle Ampfingstraße

Postanschrift: Baureferat
81660 München
Hausanschrift: Friedenstraße 40
81671 München
Internet:
<http://www.muenchen.de>

Prädikat für vorbildliche
Gleichstellungspolitik
für Frauen und Männer



Alternativ schlagen wir deshalb die Anordnung von fünf Fahrradstellplätzen in Schrägaufstellung im Gehwegbereich nördlich der Fußgängerquerung vor dem Grünstreifen vor (s. Anhang, Standort 1).

In diesem Bereich befinden sich keine Auslagen des Obst- und Gemüsegeschäftes, sodass die verbleibende Gehwegbreite mit ca. 3,00 m ausreichend ist.

St.-Bonifatius-Straße West, vor der Apotheke

Auch hier müsste eine Kfz-Stellplatzumwandlung wegen der vorhandenen Richtgeschwindigkeit von 50 km /h baulich erfolgen. Somit spielt auch hier ein unverhältnismäßiger Kostenfaktor verbunden mit der aktuellen Finanzierungsproblematik eine wesentliche Rolle.

Daher schlagen wir alternativ, die Umwandlung von zwei Kfz-Stellplätzen in 20 Fahrradstellplätze in der St.-Bonifatius-Straße vor Haus-Nr. 4 (s. Anhang, Standort 2) vor.

Tegernseer Landstraße, Bäckerei Traublinger und Hypovereinsbank

Im Bereich der Bäckerei sowie der Hypovereinsbank stehen keine Flächen zur Errichtung von Fahrradstellplätzen zur Verfügung. Kfz-Stellplätze sind nicht vorhanden. Wir schlagen daher vor, die ersten beiden Kfz-Stellplätzen in der Tegernseer Landstraße vor Haus-Nr. 24 in 20 Fahrradstellplätze umzuwandeln (s. Anhang Standort 3).



Das Mobilitätsreferat stuft die Umwandlung von 4 Kfz-Stellplätzen in 40 Fahrradstellplätze als verträglich ein.

Ergebnis:

Insgesamt können somit – Ihr Einverständnis vorausgesetzt - im Umfeld der Kreuzung Tegernseer Landstraße / St.-Bonifatius-Straße 46 Fahrradstellplätze geschaffen werden. Bei positiver Rückmeldung Ihrerseits kann die Umsetzung in 2021 erfolgen.

Mit freundlichen Grüßen

gez.

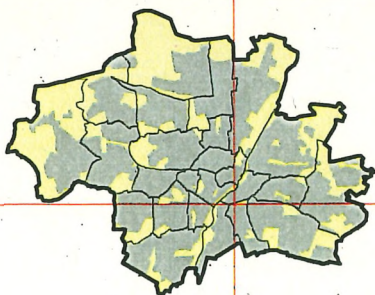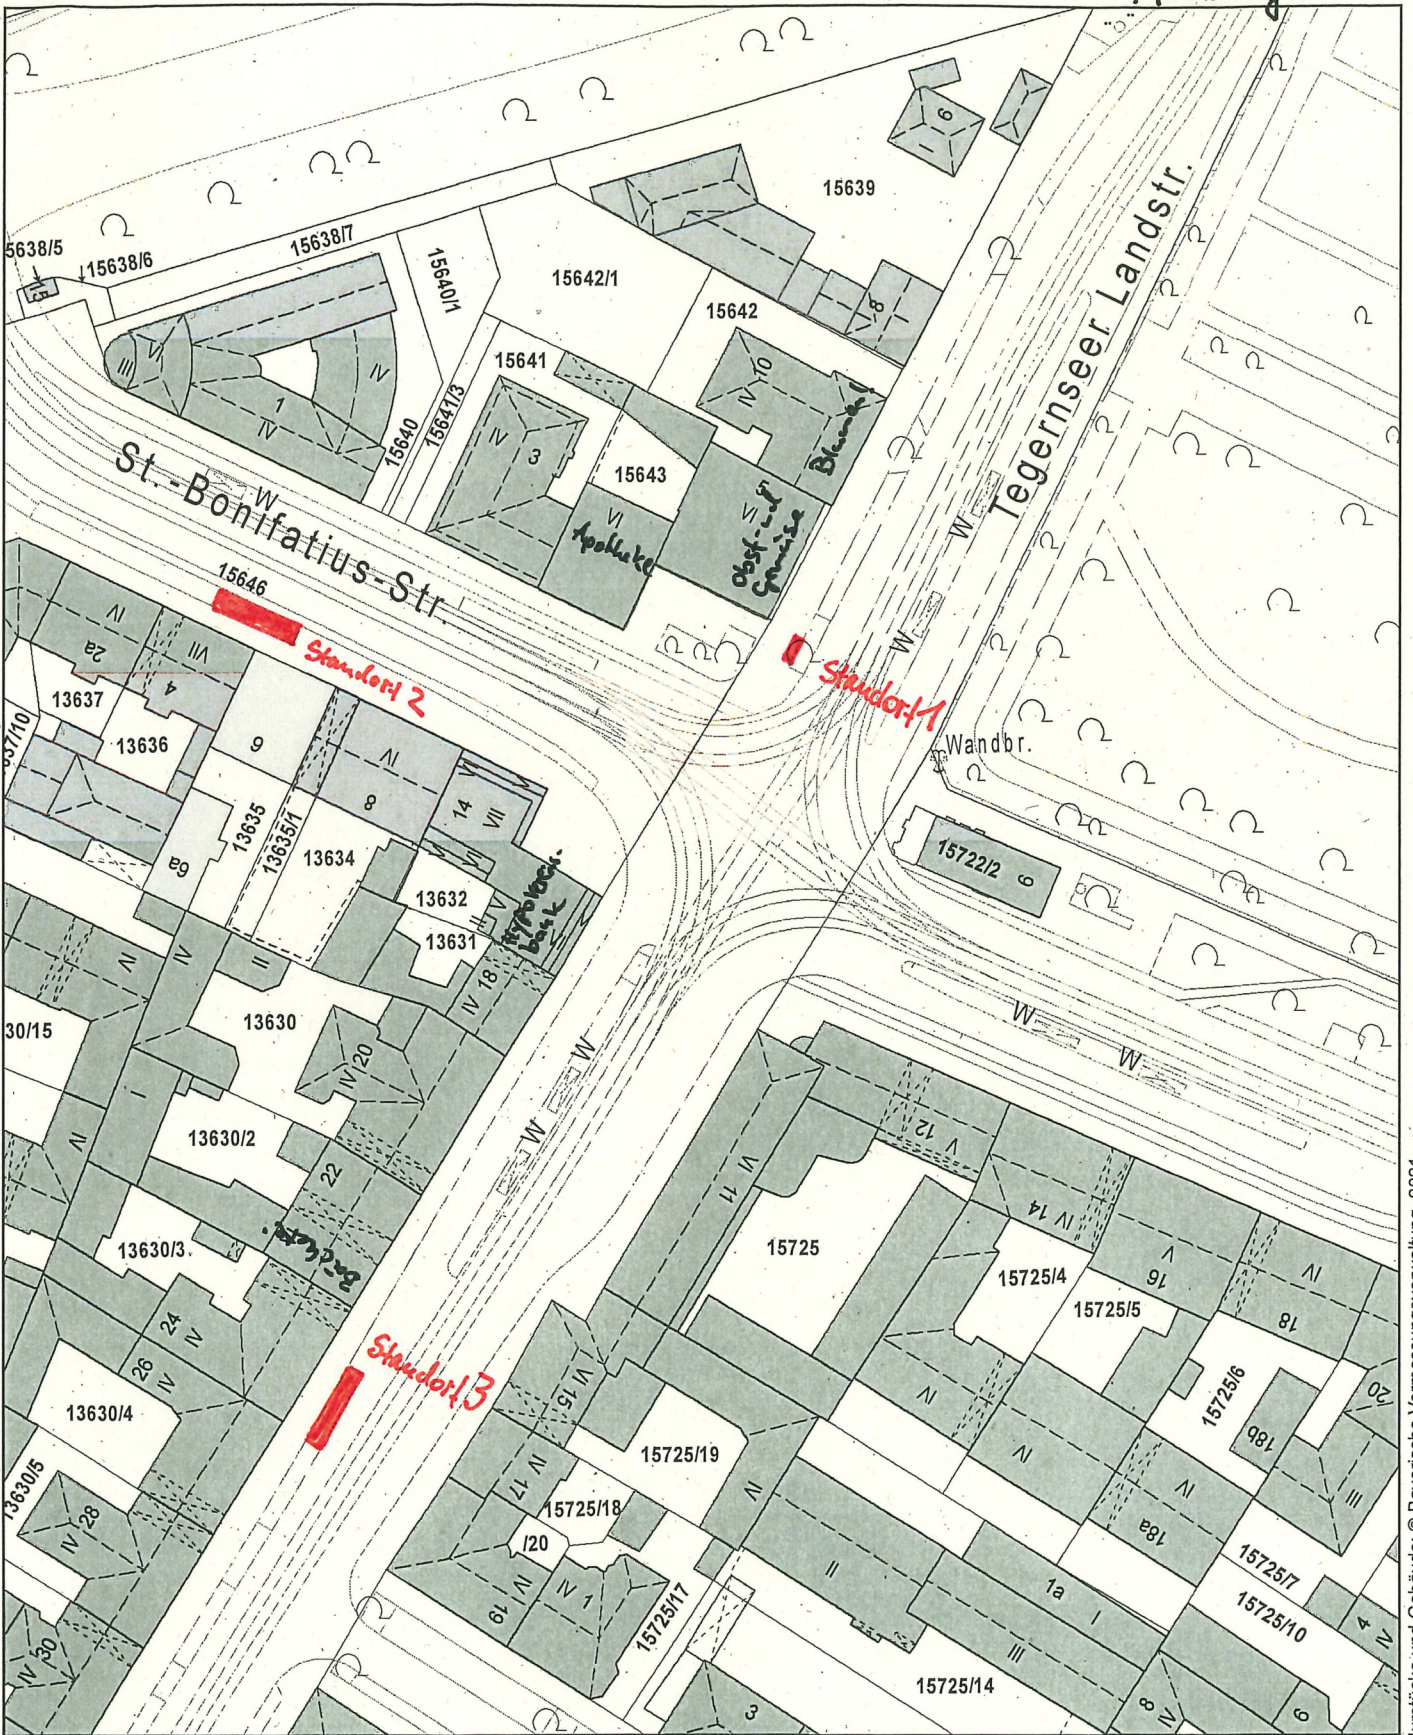

Tegernseer Landstr. / St.-Bonifatius-Str.

Erstellt für Maßstab 1:1 000
Zur Maßentnahme nur bedingt geeignet



Landeshauptstadt
München
Baureferat

Ersteller Bau-T1-VI-S-R
Erstellungsdatum 14.06.2021

