


Übersichtsplan

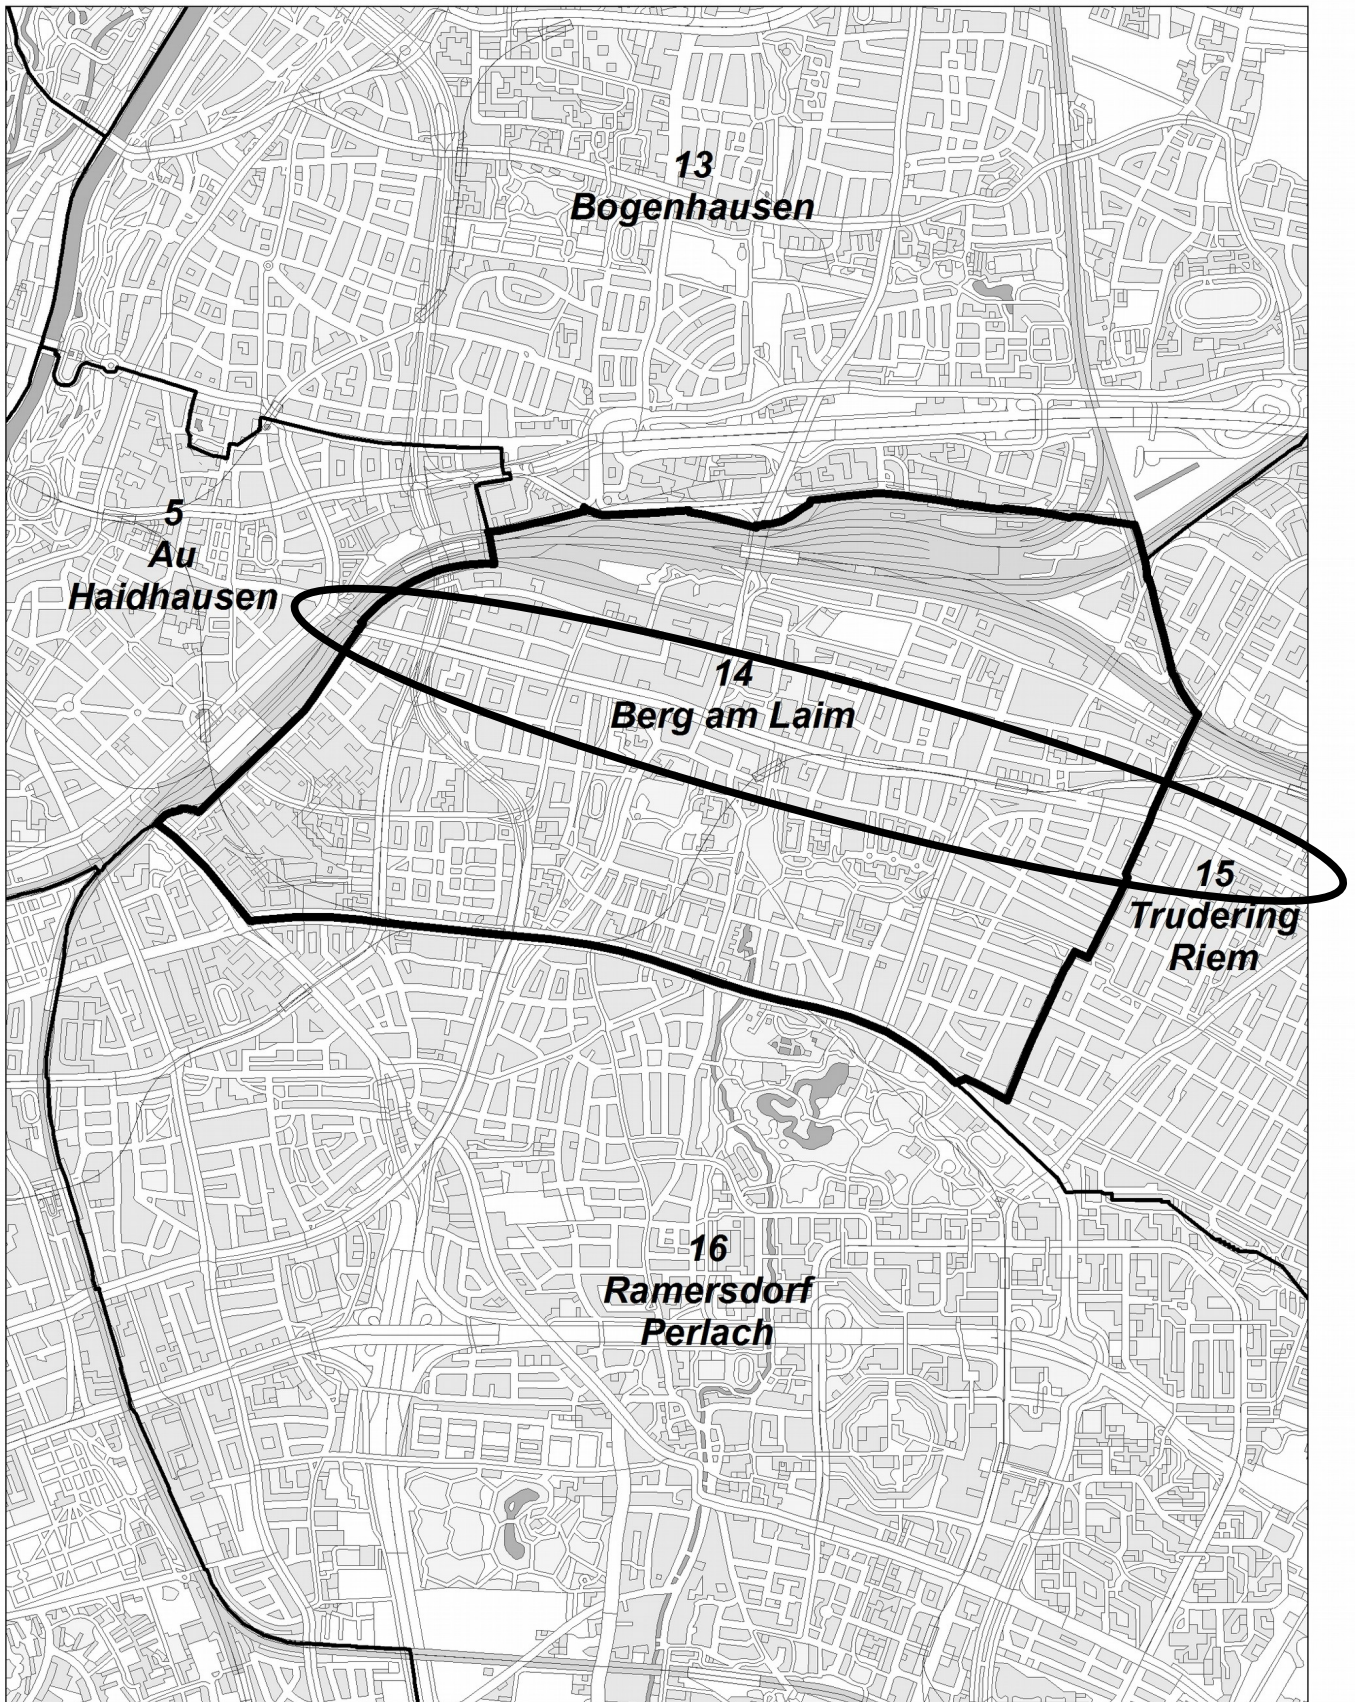

Umgestaltung Berg-am-Laim-Straße
Kreillerstraße, Wasserburger Landstraße



Referat für Stadtplanung
und Bauordnung
Stadtentwicklungsplanung