Anlage 1

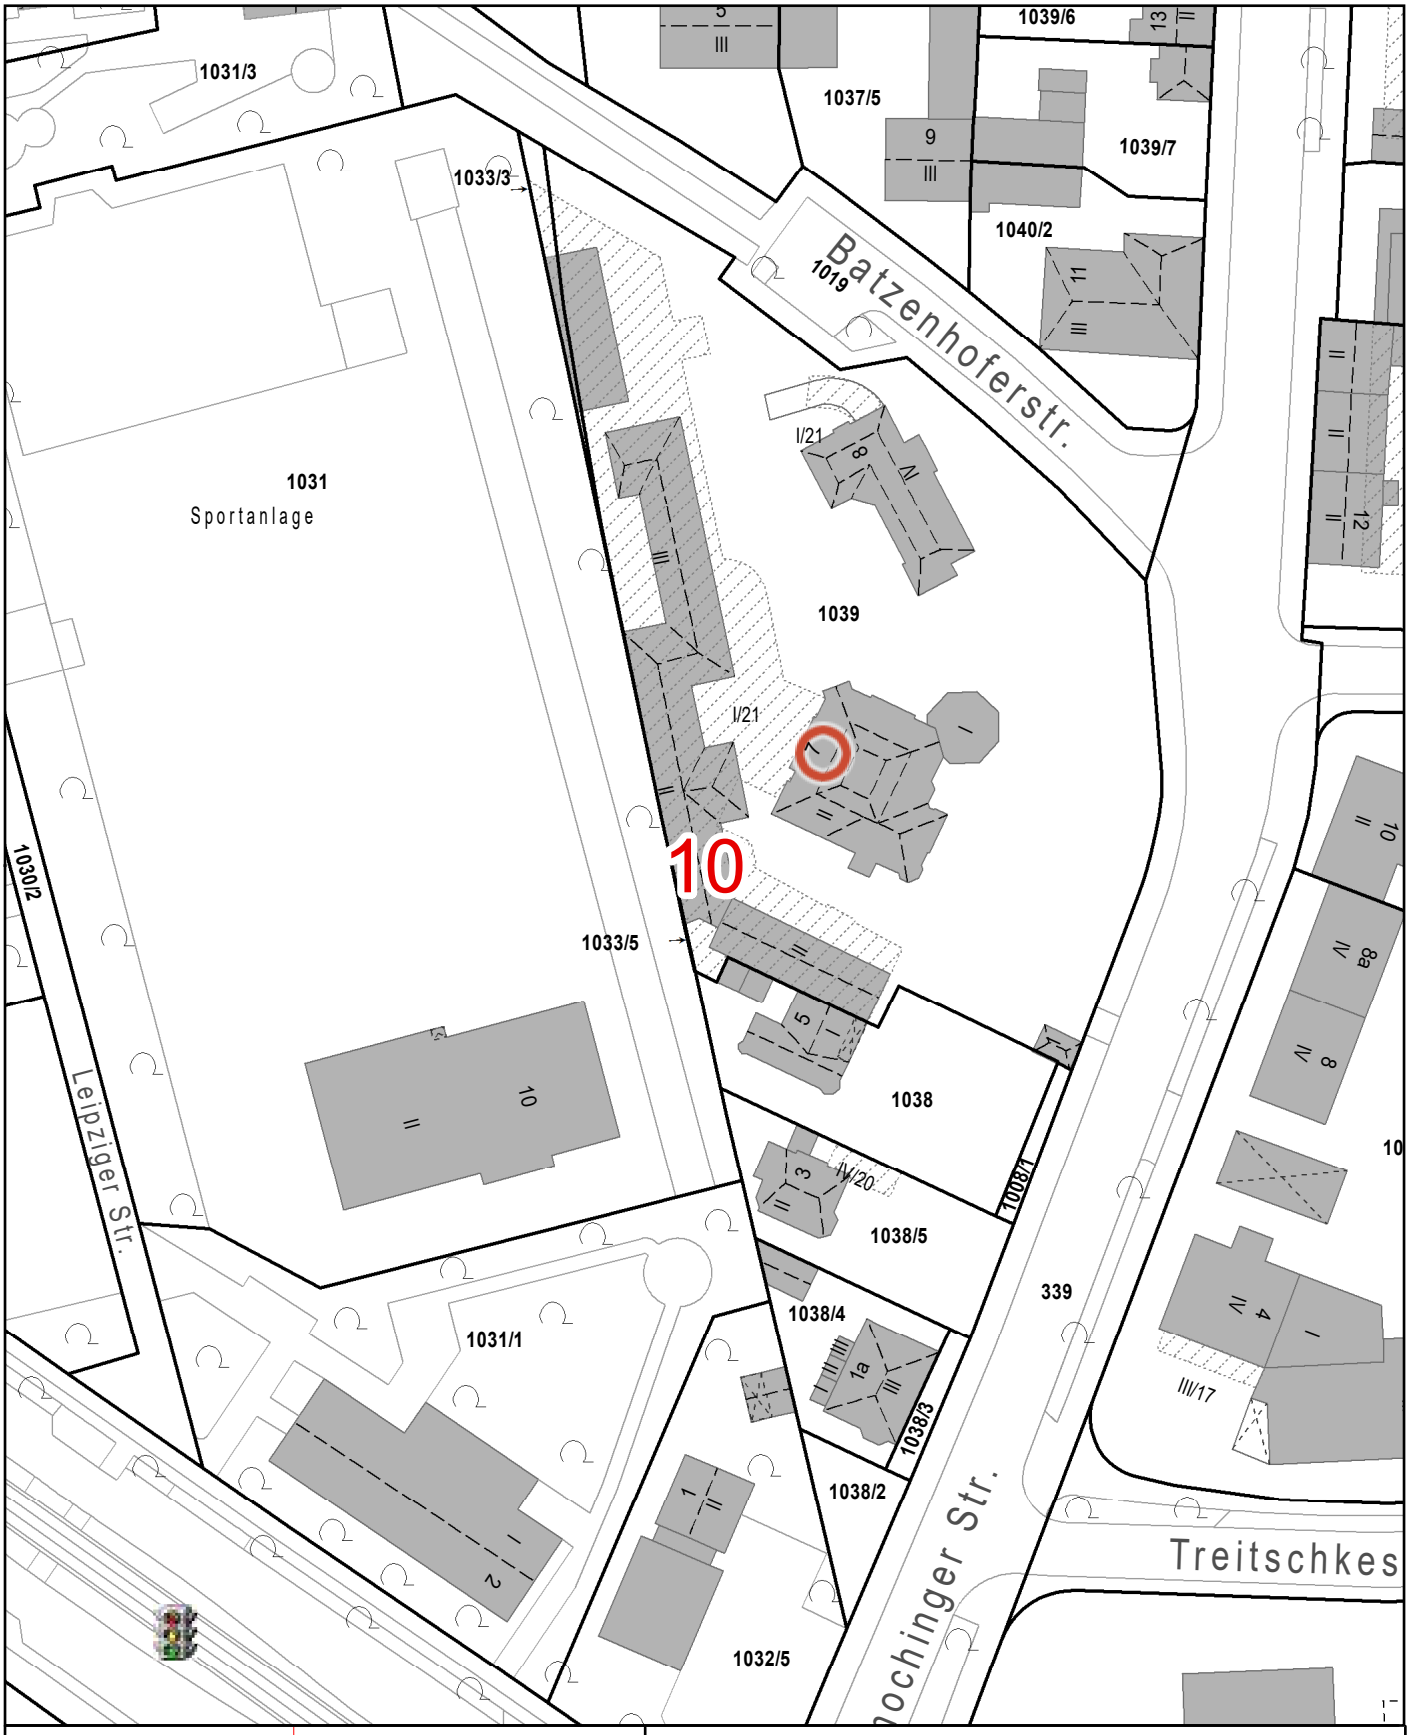

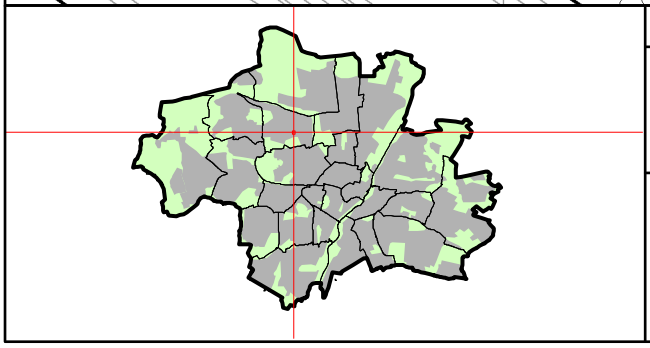

Feldmochinger Str. 7 - HfK - 48/100 - Neu-Umbau

Erstellt für Maßstab 1:1 000

Zur Maßentnahme nur bedingt geeignet

Landeshauptstadt München
Referat für Bildung und Sport

Ersteller

Erstellungsdatum 23.09.2021

0 50 m

N

© Landeshauptstadt München 2021, Flurstücke und Gebäude: © Bayerische Vermessungsverwaltung 2021