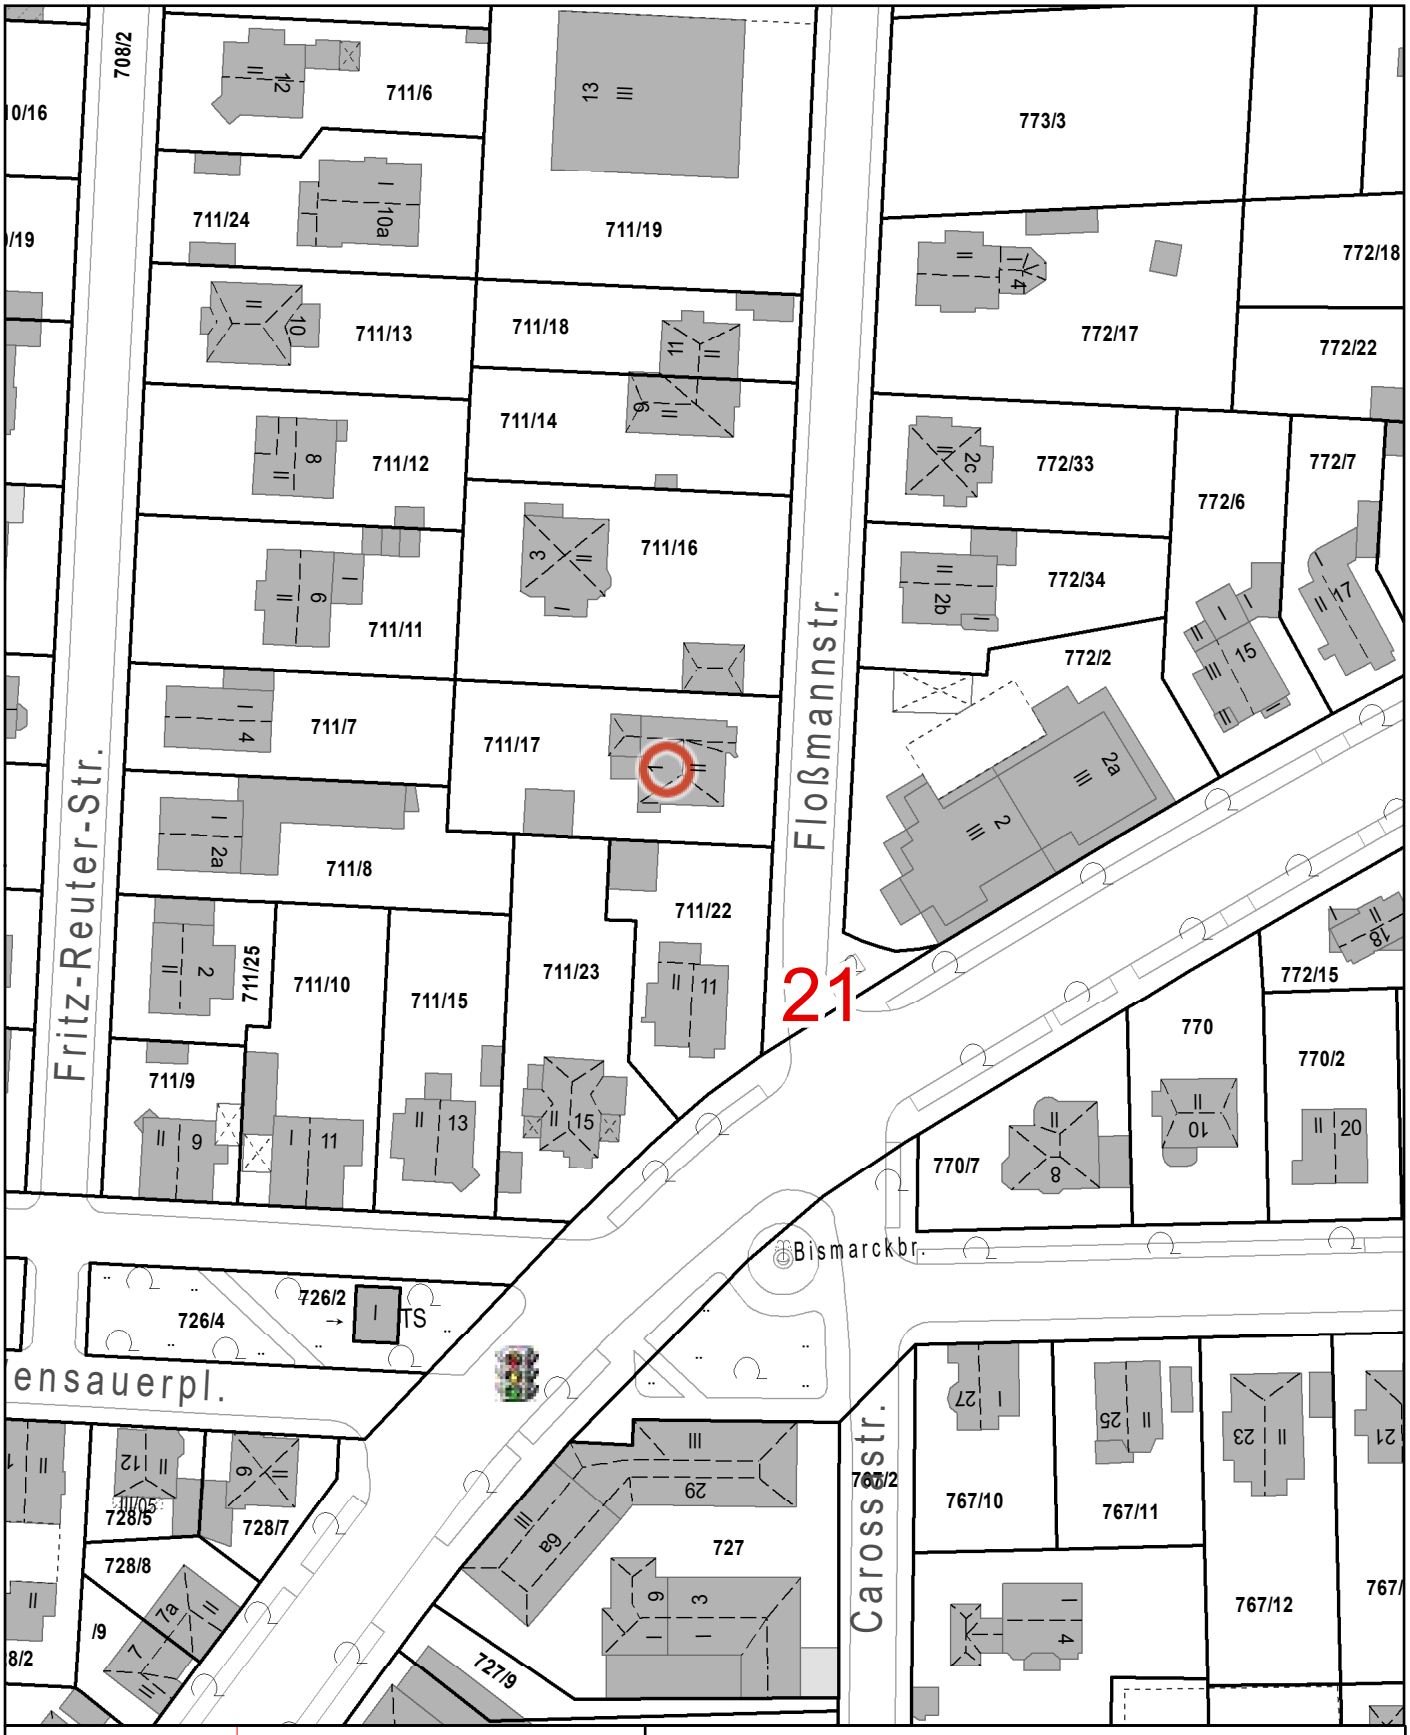

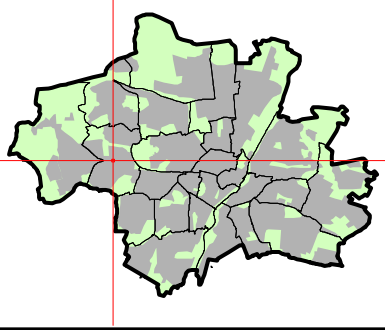

Floßmannstr1_Kiga_30_Generalsanierung

Erstellt für Maßstab 1:1 000

Zur Maßentnahme nur bedingt geeignet

Landeshauptstadt München
Referat für Bildung und Sport

Ersteller

Erstellungsdatum 28.09.2021

0 50 m

N

© Landeshauptstadt München 2021, Flurstücke und Gebäude: © Bayerische Vermessungsverwaltung 2021