



Landeshauptstadt München, Baureferat
81660 München

An den
Bezirksausschuss 03
Frau Dr. Svenja Jarchow-Pongratz
Geschäftsstelle Mitte
Tal 13
80331 München

Tiefbau
Stabsstelle Konzeptarbeit
Radverkehr
BAU-T1-VI-S-R

81660 München
Telefon: 089 233-61109
Telefax: 089 233-61135
Dienstgebäude:
Friedenstr. 40

Ihr Schreiben vom

Ihr Zeichen

Unser Zeichen

Datum

17.11.2021

Radständer Rudi-Hierl-Platz

BA-Antrags-Nr. 20-26 / B 02786 des Bezirksausschusses
des Stadtbezirkes 03 Maxvorstadt
vom 13.07.2021

Sehr geehrte Frau Dr. Jarchow-Pongratz
sehr geehrte Damen und Herren,

in Ihrem Antrag vom 13.07.2021 bitten Sie die Stadt München, Verbesserungen am
Rudi-Hierl-Platz vorzunehmen. Zu den einzelnen Punkten können wir Ihnen Folgendes
mitteilen:

- Radständer am südlichen Ende des Platzes

Unter Berücksichtigung der Grundstücks- und der Feuerwehrezufahrten können am südlichen Ende des Platzes vier Fahrradstellplätze im Seitenbereich angeordnet werden. In Ergänzung dazu, schlagen wir in Abstimmung mit dem Mobilitätsreferat vor, dass im Zuge Einrichtung der Tempo 30 Zone in der Schleißheimer Straße zwischen Rudi-Hierl-Platz und Gabelsberger Straße (Beschluss des Mobilitätsausschuss, Sitzungsvorlage Nr. 20-26 / V 03242, vom 21.07.2021) zwei Kfz-Stellplätze in der Schleißheimer Straße (s. Anlage) in zehn Fahrrad- und ca. fünf Zweirad-Stellplätze errichtet werden. Die Umwandlung der Kfz-Stellplätze wurde durch das Mobilitätsreferat als verträglich eingestuft.

- Beschilderung des Brunnens

Ein Erläuterungsschild zum Brunnen wurde mittlerweile mit dem Künstler abgestimmt und vor Ort angebracht.

U-Bahn Linie 5
Haltestelle Ostbahnhof
S-Bahn alle Linien
Haltestelle Ostbahnhof

Straßenbahn Linie 21
Haltestelle Haidenauplatz
Bus Linien X30, 54, 58, 68, 100
Haltestelle Haidenauplatz
Bus Linie 59
Haltestelle Ampfingstraße

Postanschrift: Baureferat
81660 München
Hausanschrift: Friedenstraße 40
81671 München
Internet:
<http://www.muenchen.de>

Prädikat für vorbildliche
Gleichstellungspolitik
für Frauen und Männer



2021/01/14

- Versetzen der vorhanden Pflanzkübel

Die vorhandenen Pflanzkübel können, wie gewünscht im Zuge der Umgestaltung auf die Südseite des Rudi-Hierl-Platzes versetzt werden.

- Hinweisschild zur Ausgabe der Schachfiguren


Nach Informationen der BA-Geschäftsstelle ist eine erneute Behandlung der Thematik „Schachfiguren“ im Bezirksausschuss geplant. Somit ist eine Behandlung der Thematik zum jetzigen Zeitpunkt nicht zielführend und erfolgt nach erneuter Beschlussfassung durch den Bezirksausschuss in einem separaten Vorgang durch die Hauptabteilung Gartenbau.

Bitte teilen Sie uns mit, ob Sie mit der Umwandlung der beiden Kfz-Stellplätze zur Errichtung von 10 Fahrradstellplätzen und ca. fünf Zweirad-Stellplätzen einverstanden sind. Ihrer Zustimmung vorausgesetzt, kann die Umsetzung 2022 erfolgen.

Mit freundlichen Grüßen


gez.

Anlage

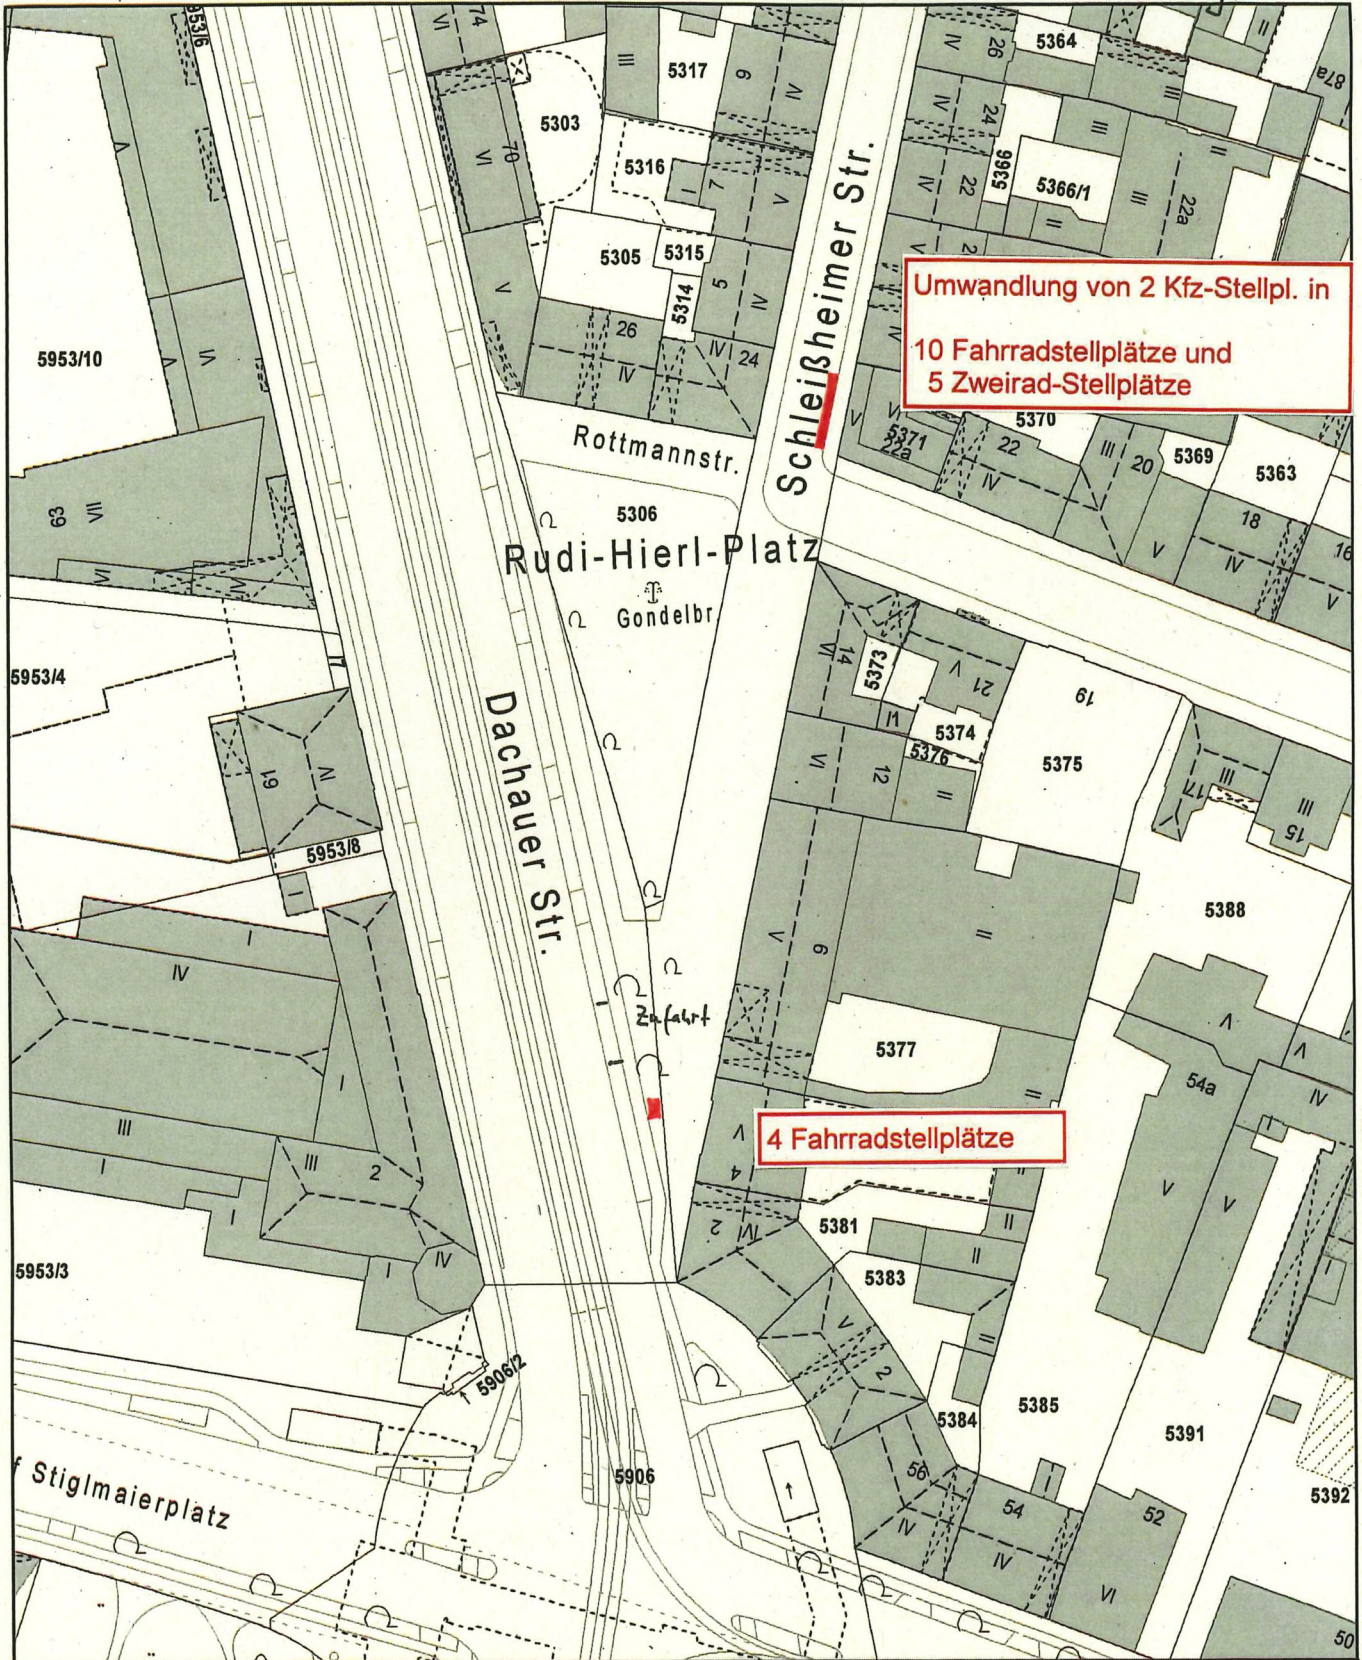

Umwandlung von 2 Kfz-Stellpl. in
 10 Fahrradstellplätze und
 5 Zweirad-Stellplätze

4 Fahrradstellplätze

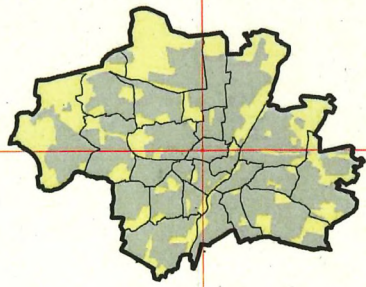

Rudi-Hierl-Platz

Erstellt für Maßstab 1:1 000
 Zur Maßentnahme nur bedingt geeignet

Landeshauptstadt
 München
 Baureferat

Ersteller Baureferat T1-VI-S-R
 Erstellungsdatum 12.11.2021

