


ANLAGE 6

Übersichtsplan Bauabschnitte

(ohne Maßstab)

- 1. Bauabschnitt
- 2. Bauabschnitt

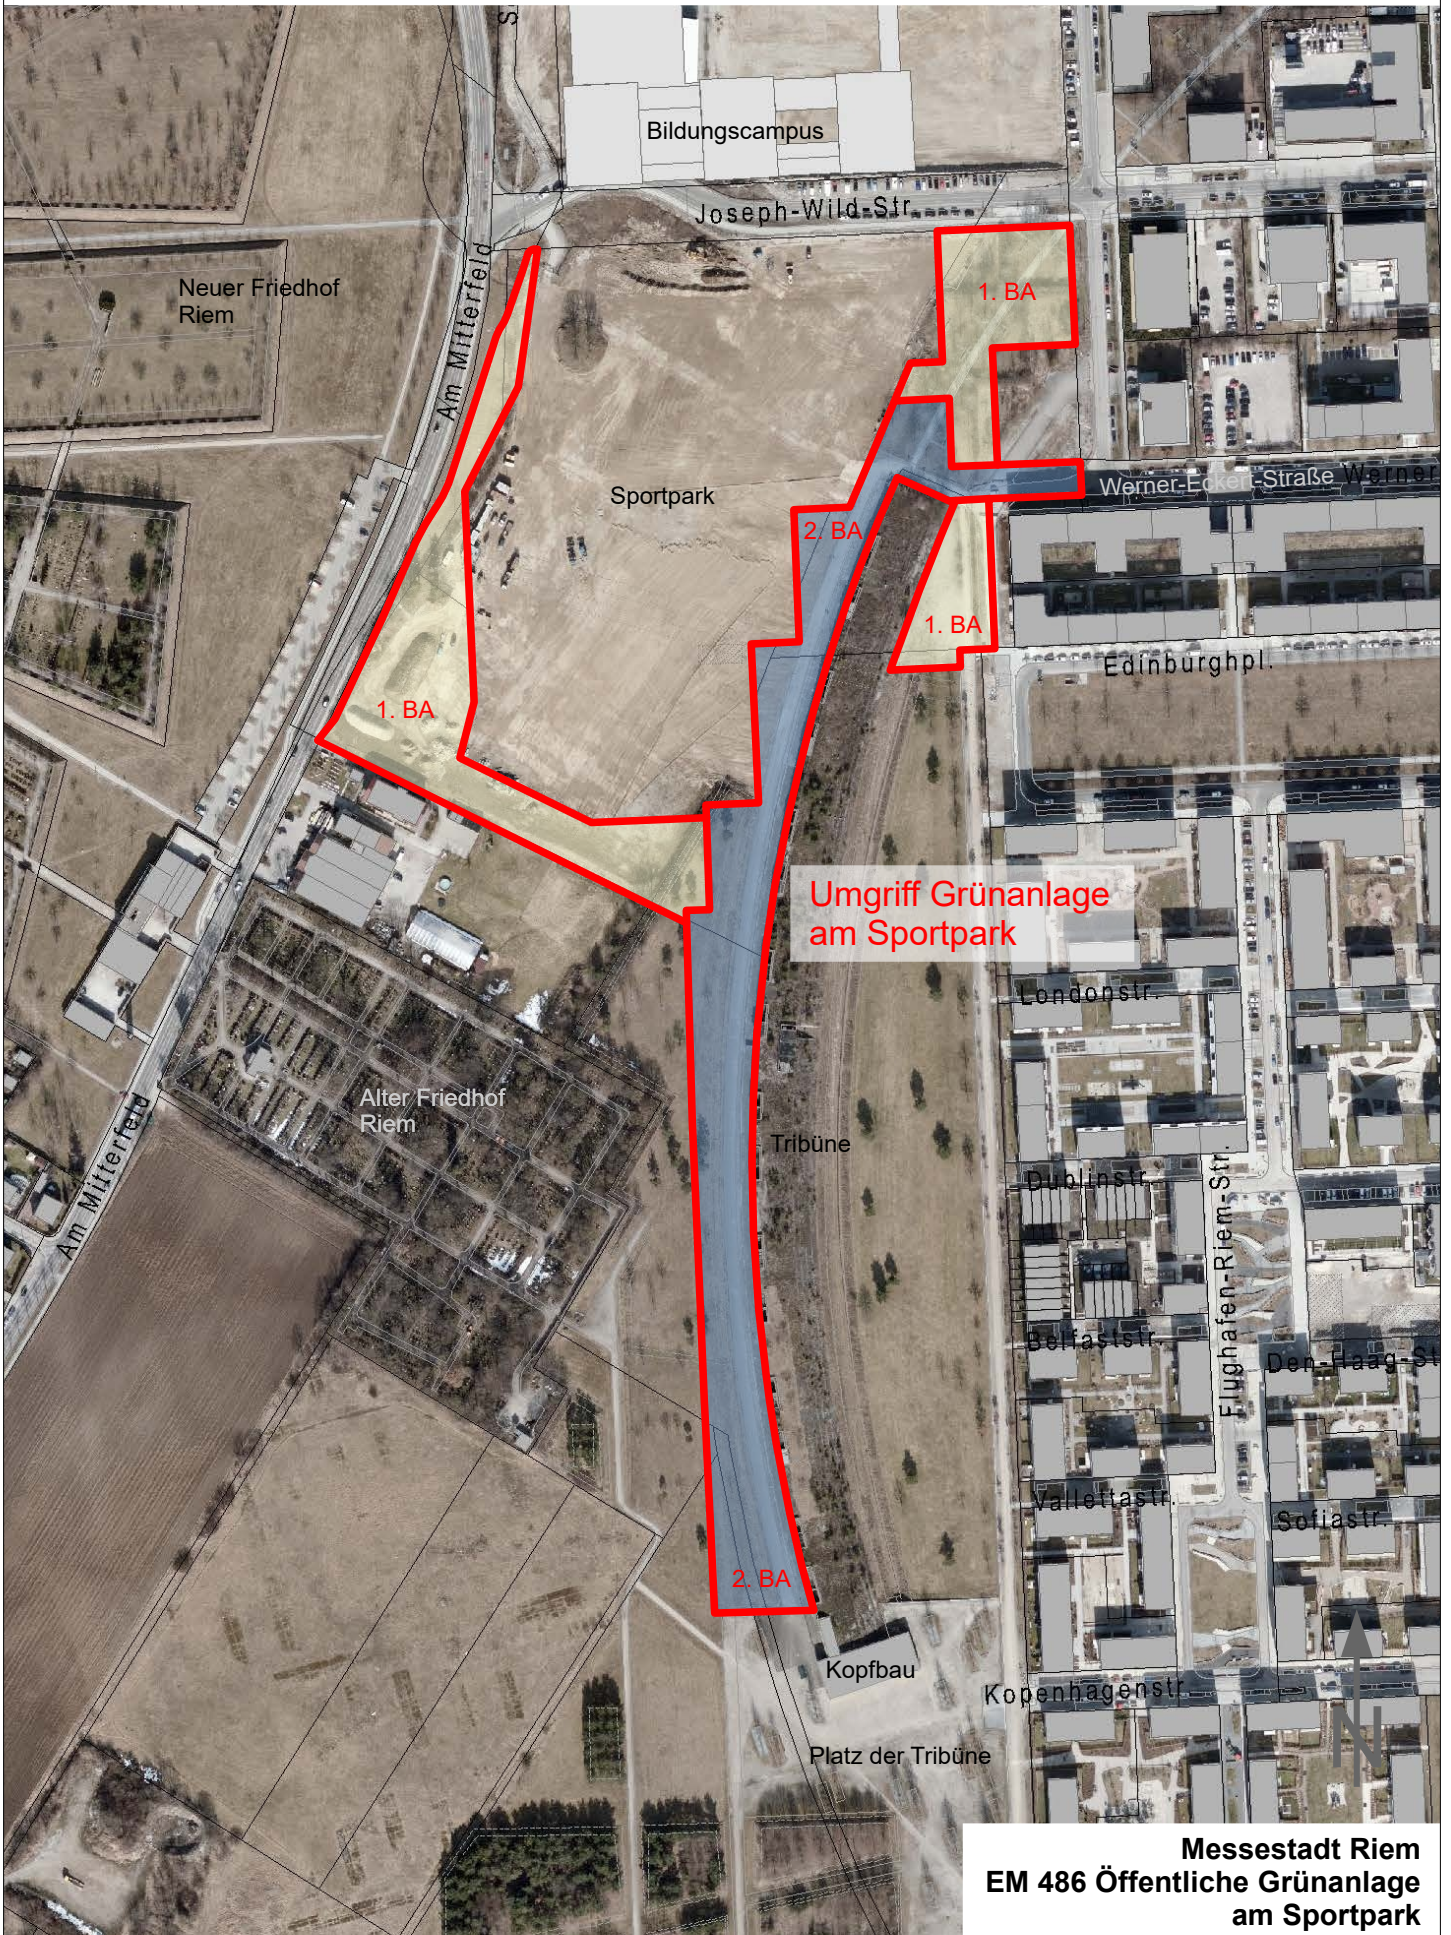

Messestadt Riem
EM 486 Öffentliche Grünanlage
am Sportpark