


Anlage 5\_Schnittzeichnung\_Grundschnit

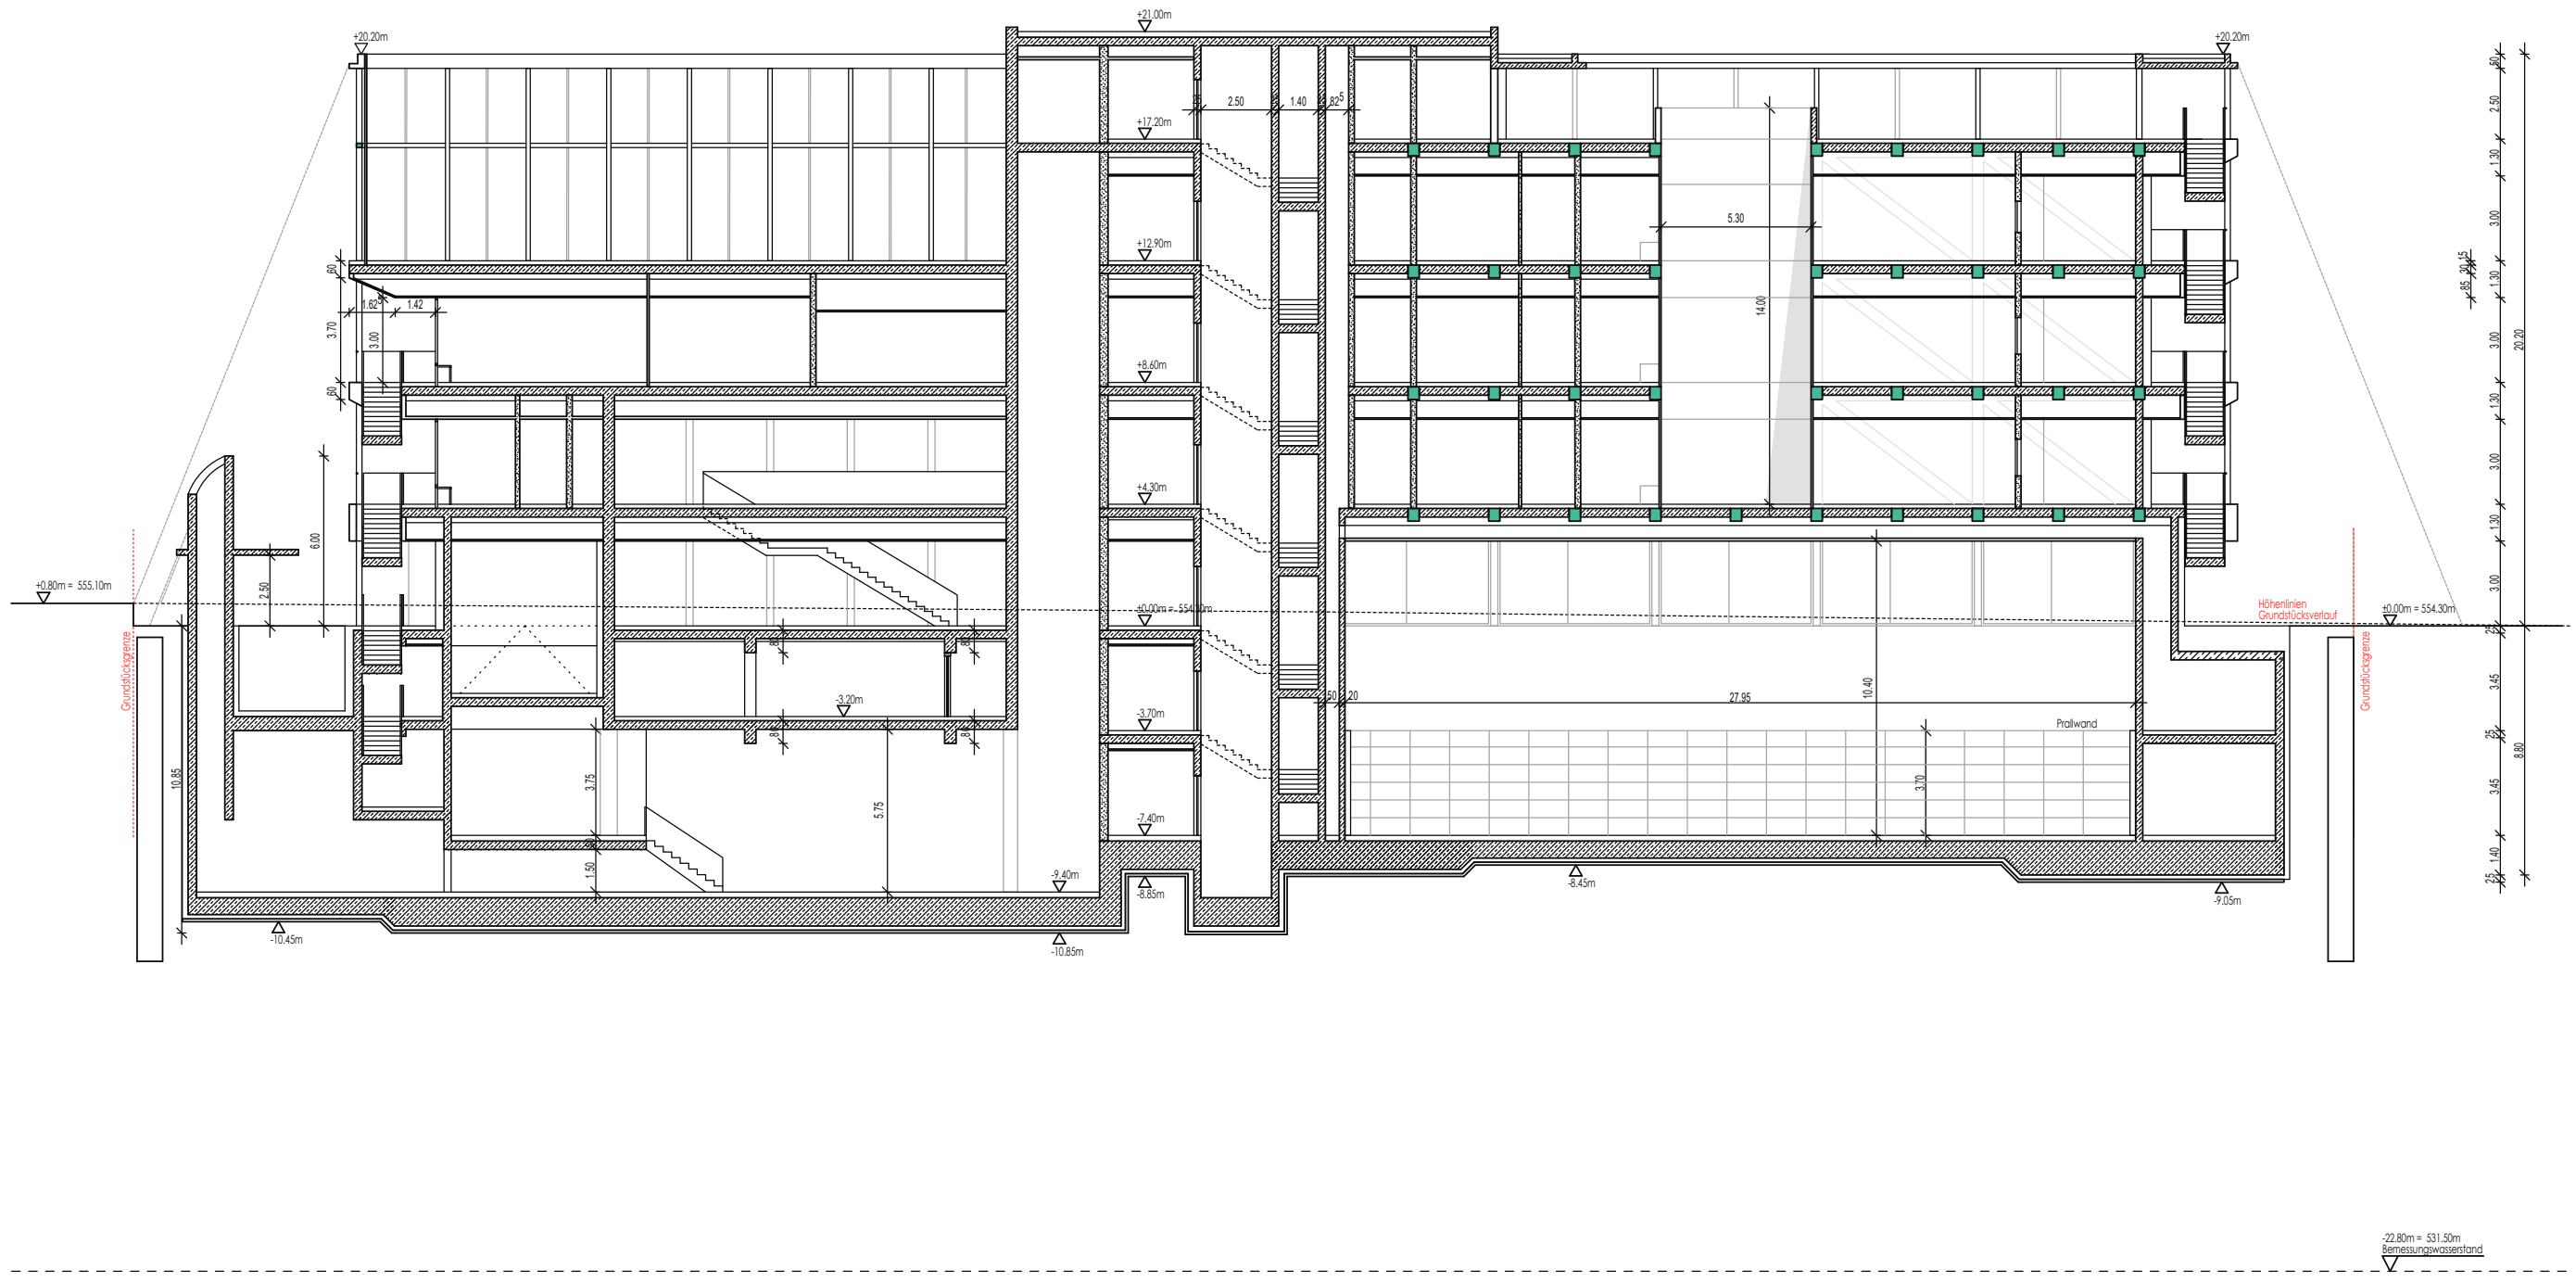

BAUVORHABEN GRUNDSCHULE HARLACHING	PLANVERFASSER	PLANINHALT	PLANNUMMER	DATUM
	BPA BRAUN ARCHITEKTEN PARTNERSCHAFT MBB FRIEDRICH-HERSCHEL-STRASSE 1, 81679 MÜNCHEN TEL.: 089 / 98 27 78 - 0 FAX: 089 / 98 27 78 - 40 E-MAIL: INFO@BPARCH.DE	SCHNITT AA	THE_V-30_VZ15 MASSSTAB M 1:250	27.09.2021 LEISTUNGSPHASE 2