

Menterschwaige 4


Lageplan Nr. 2021-024444

aus dem Bauantrag vom 27.12.2021

10665418



M = 1:1000

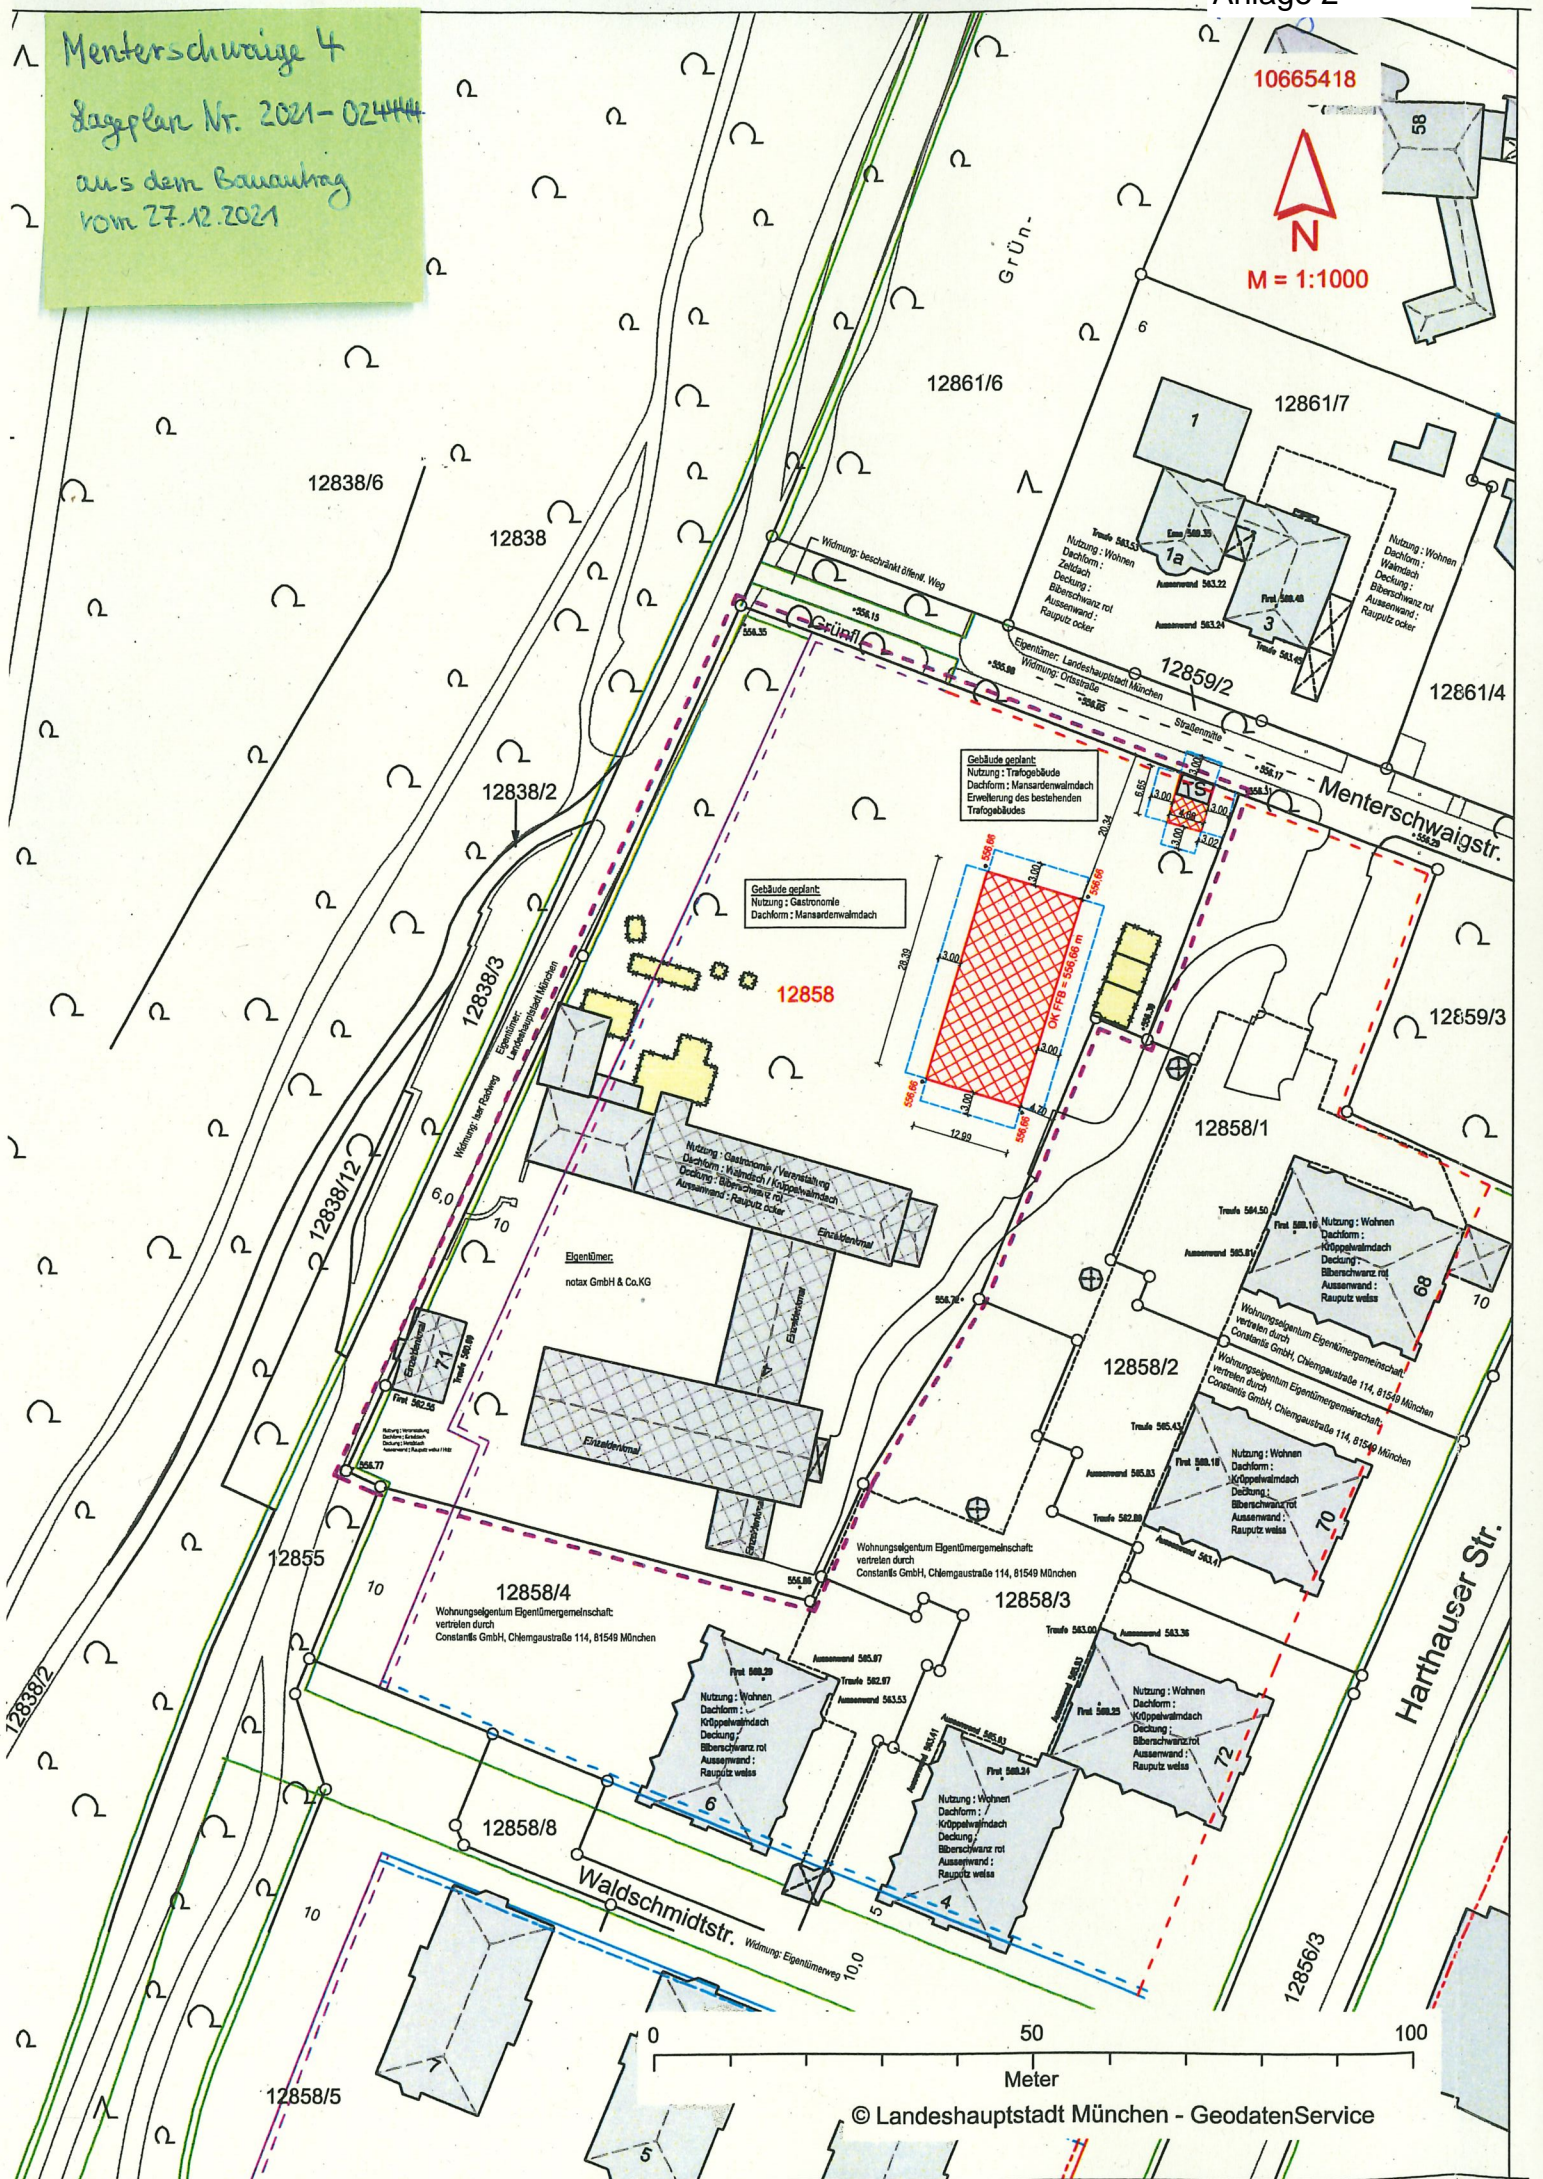

Gebäude geplant:  
Nutzung: Gastronomie  
Dachform: Mansardendach

Gebäude geplant:  
Nutzung: Trafikgebäude  
Dachform: Mansardendach  
Erweiterung des bestehenden Trafikgebüdes

Nutzung: Gastronomie / Veranstaltung  
Dachform: Walmdach / Kuppelwalmdach  
Deckung: Biberschwanz rot  
Aussenwand: Rauputz ocker

Nutzung: Wohnen  
Dachform: Kuppelwalmdach  
Deckung: Biberschwanz rot  
Aussenwand: Rauputz weiss

Nutzung: Wohnen  
Dachform: Kuppelwalmdach  
Deckung: Biberschwanz rot  
Aussenwand: Rauputz weiss

Nutzung: Wohnen  
Dachform: Kuppelwalmdach  
Deckung: Biberschwanz rot  
Aussenwand: Rauputz weiss

Nutzung: Wohnen  
Dachform: Kuppelwalmdach  
Deckung: Biberschwanz rot  
Aussenwand: Rauputz weiss

Nutzung: Wohnen  
Dachform: Kuppelwalmdach  
Deckung: Biberschwanz rot  
Aussenwand: Rauputz weiss

12858/8

Waldschmidtstr.

Harthäuser Str.

Meter