


Anlage 1

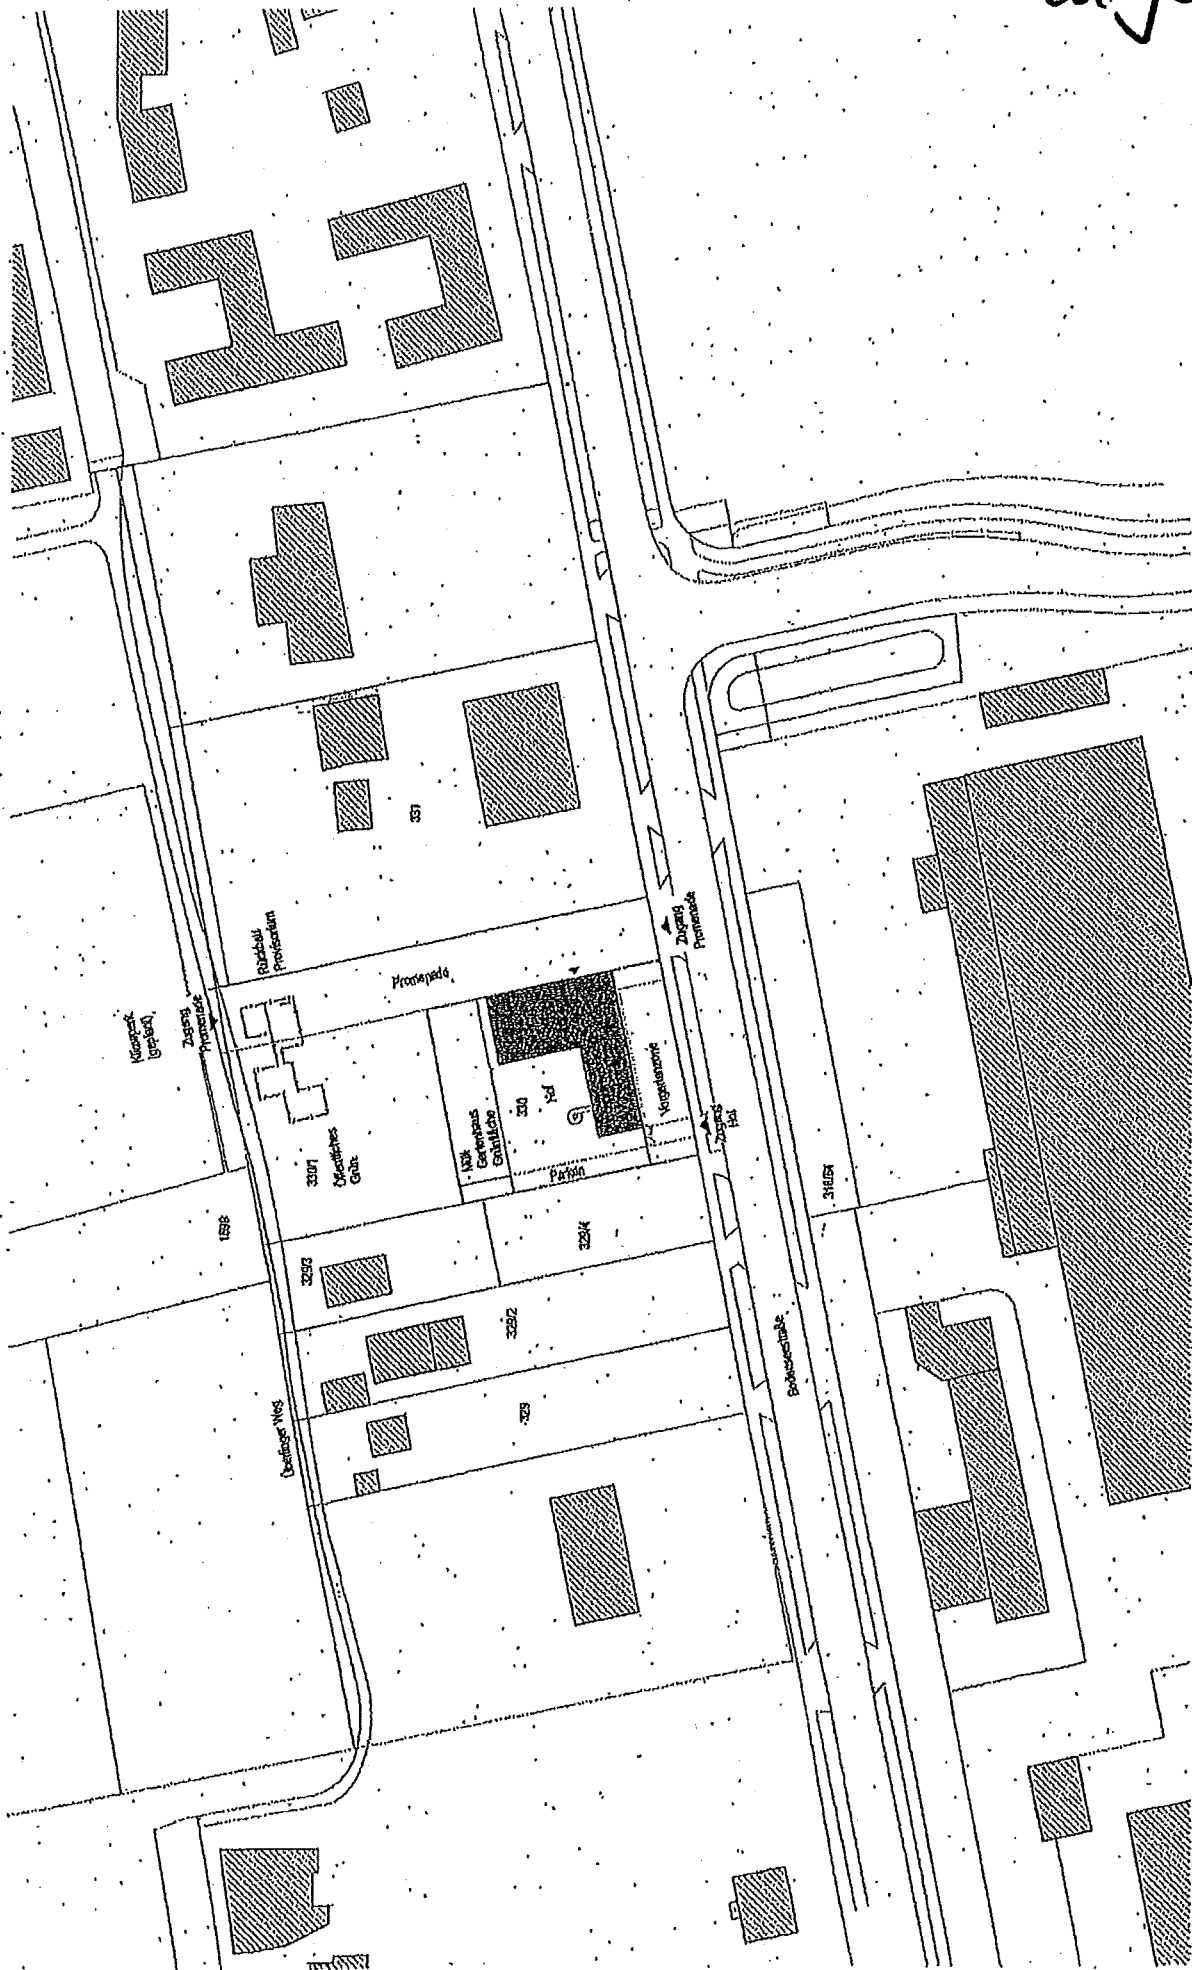

Lageplan | M 1:1.000

Lageplan
Neubau Jugendfreizeitanlage AWO 's Fredi
Bodenseestraße 166