




Landeshauptstadt
München
Kommunalleistungs-
GeodatenService
Bodenordnung

Anlage 6

Lageplan Gebäude und Außenspielfläche integrierte Kitas im WA 1(1) und WA 2(1)

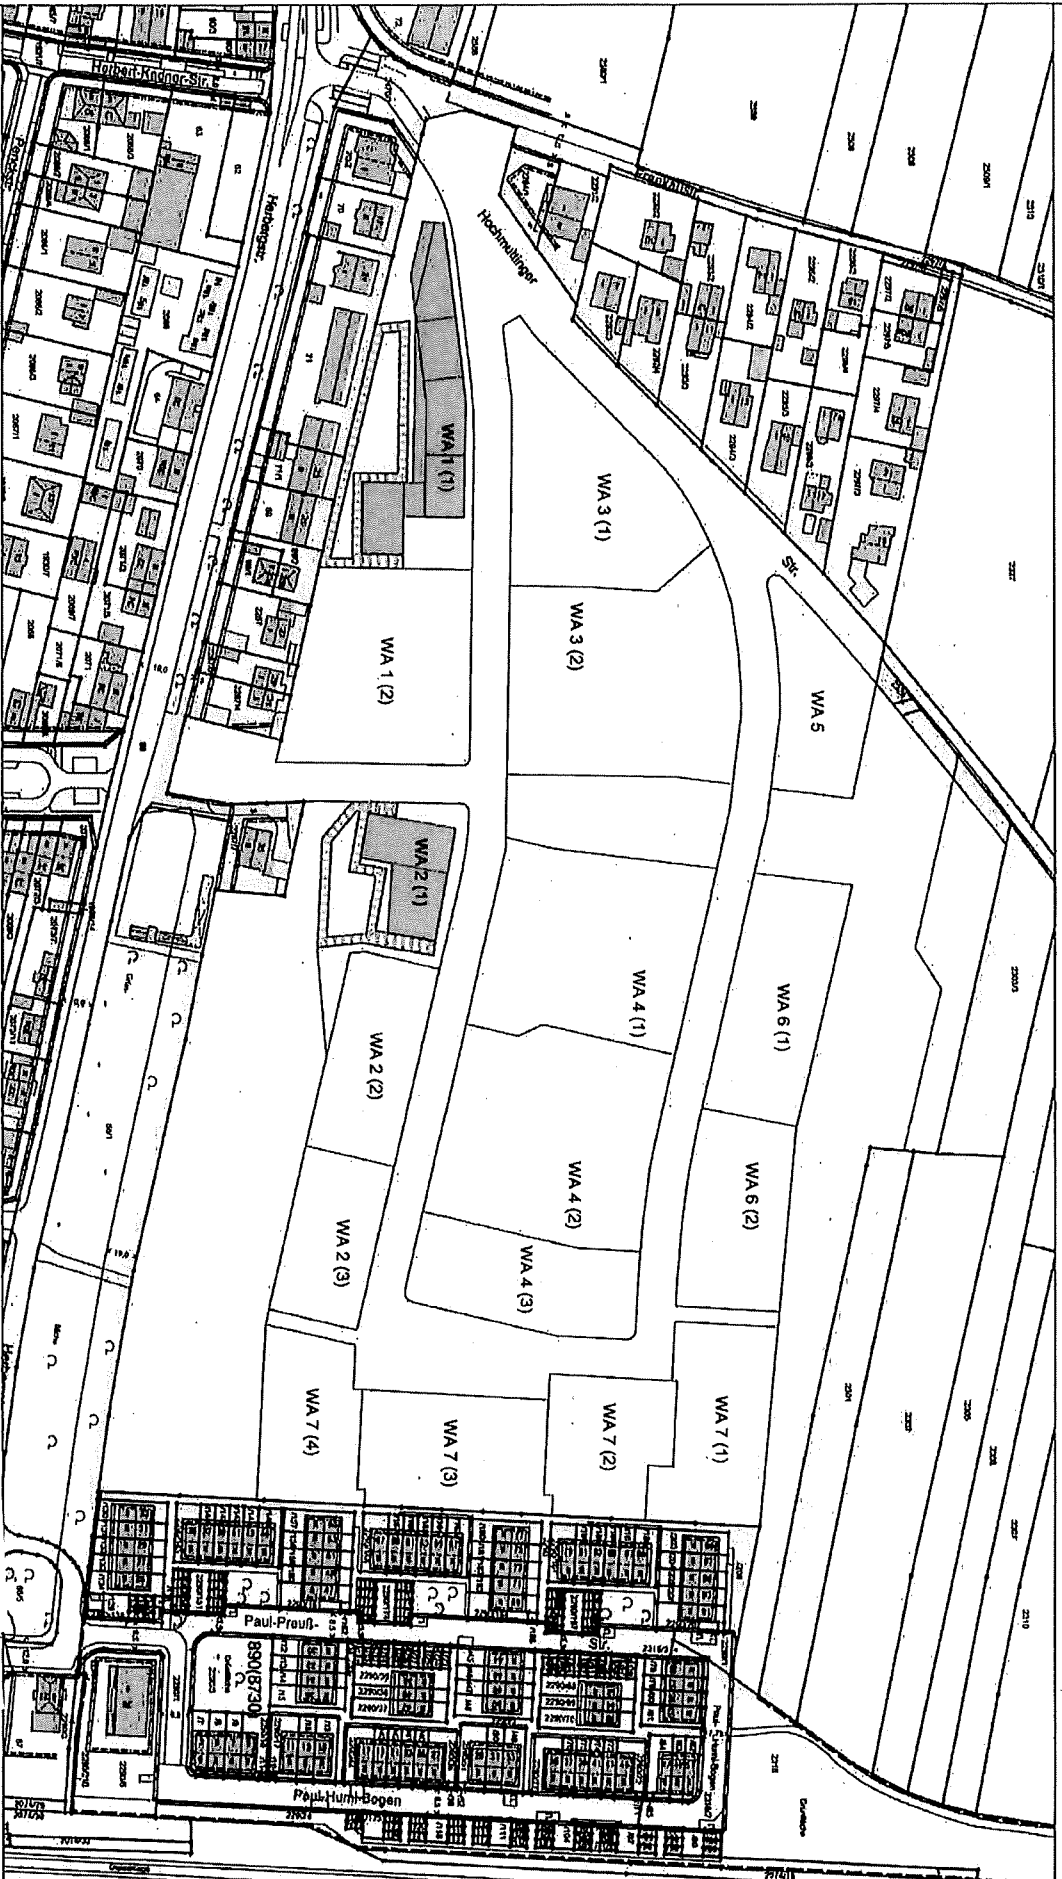

1:500 Maßstab

12.2018