


"P:\2017\17-207\03_planung\05_CAD\Plotfiles\Querschnitte\LP3_Entwurf\Projektgenehmigung\210921_ST-QS_6_220603_Var1.pdf
 P:\2017\17-207\03_planung\05_CAD\Lage\210921_ST.dwg

Dachauer Straße Querschnitt 6-6

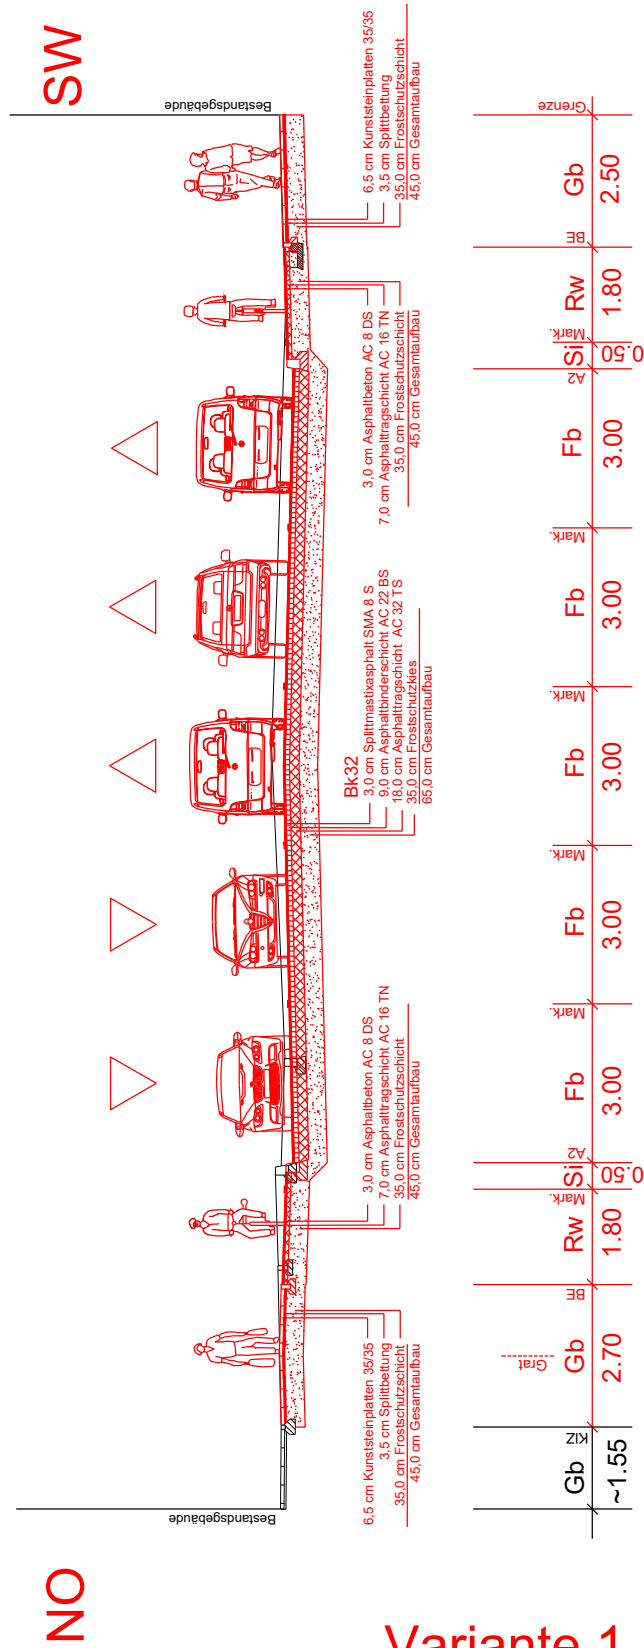

Variante 1



Baureferat
Tiefbau
Straßenplanung und -bau

EÜ Dachauer Straße

zw. Pelkovenstr. und Moosburger Str.

Maßstab unmaßstäblich

Stand: 03.06.2022