



Legende:

- Fahrbahn/ Fahrgasse
- Radweg
- Gehbahn
- Grünfläche

- Baum Projekt
- Baum fällen
- Baumscheibe-Beton auf Betonrahmen mit BE ohne Fase

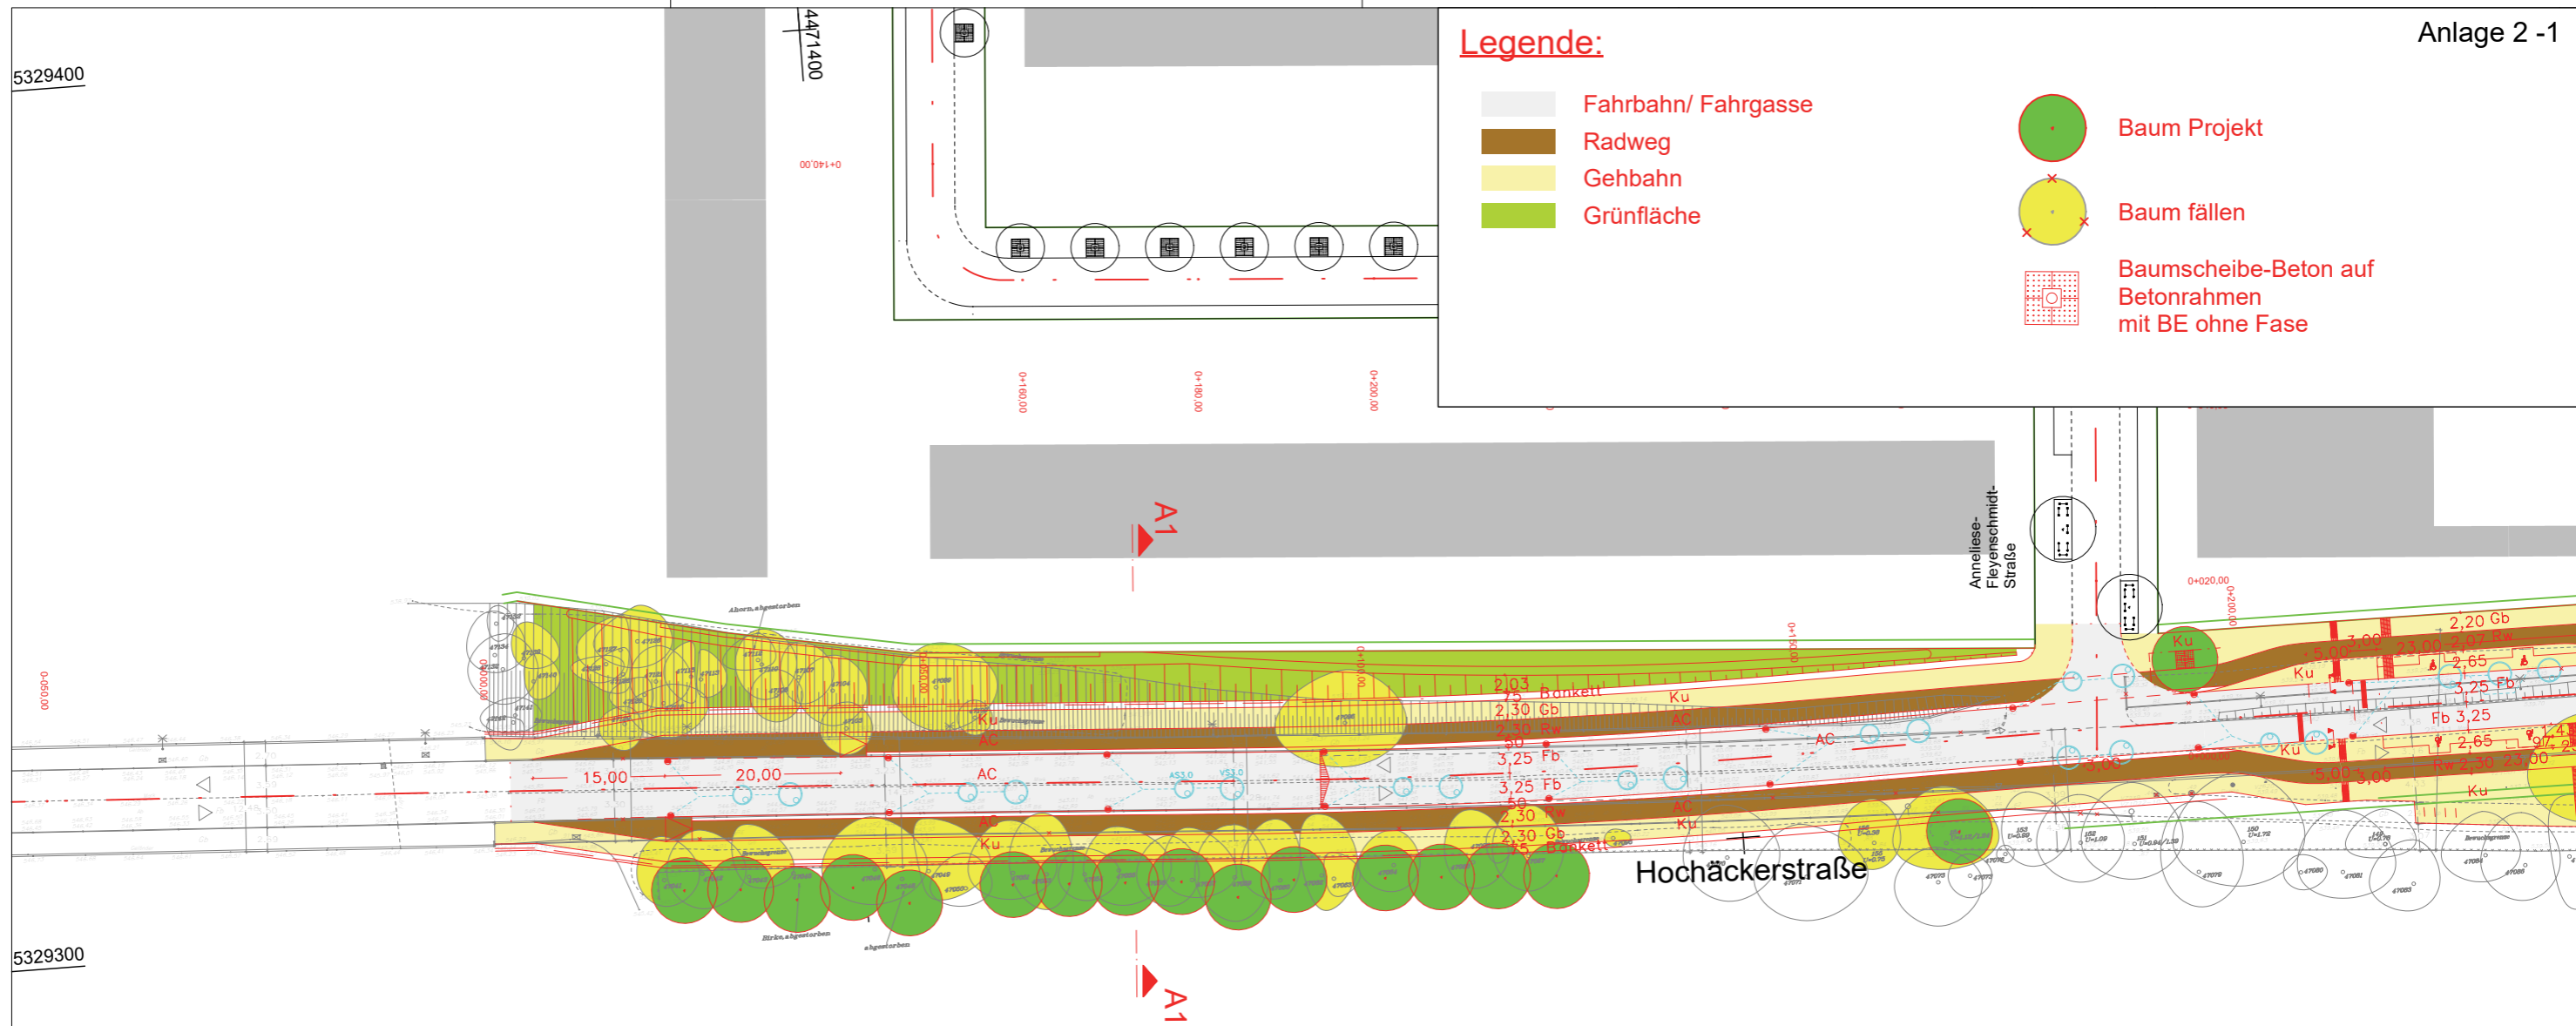

Schnitt A1-A1: M 1:100

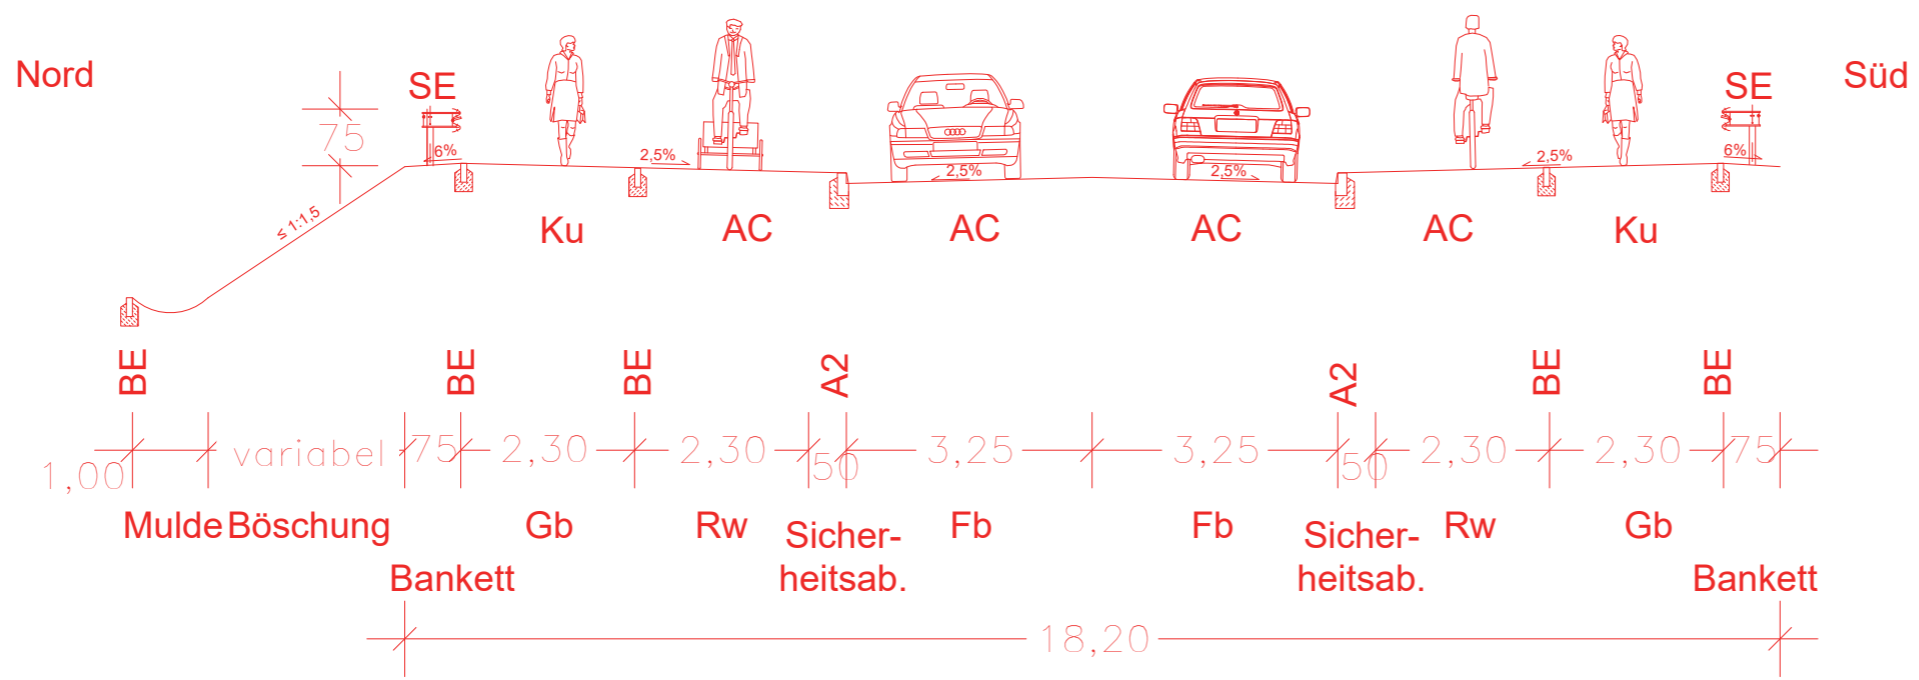

Bayerische Hausbau GmbH & Co. KG  
 Denninger Str. 165  
 81925 München

BAYERISCHE HAUSBAU  
 WERTE. DIE BLEIBEN.

**Hochhäckerstraße**  
 zw. A8 und Unterhachinger Str.  
 Blatt 01

Maßstab: 1:750	Stand: Juli 2022	Plan: 01
----------------	------------------	----------

5329400

5329300

5329200

5329200

CARD