


 







Legende:

-  Fahrbahn/ Fahrgasse
-  Radweg
-  Gehbahn
-  Grünfläche
-  Baum Projekt
-  Baum fällen
-  Baumscheibe-Beton auf Betonrahmen mit BE ohne Fase



Schnitt A3-A3: M 1:100

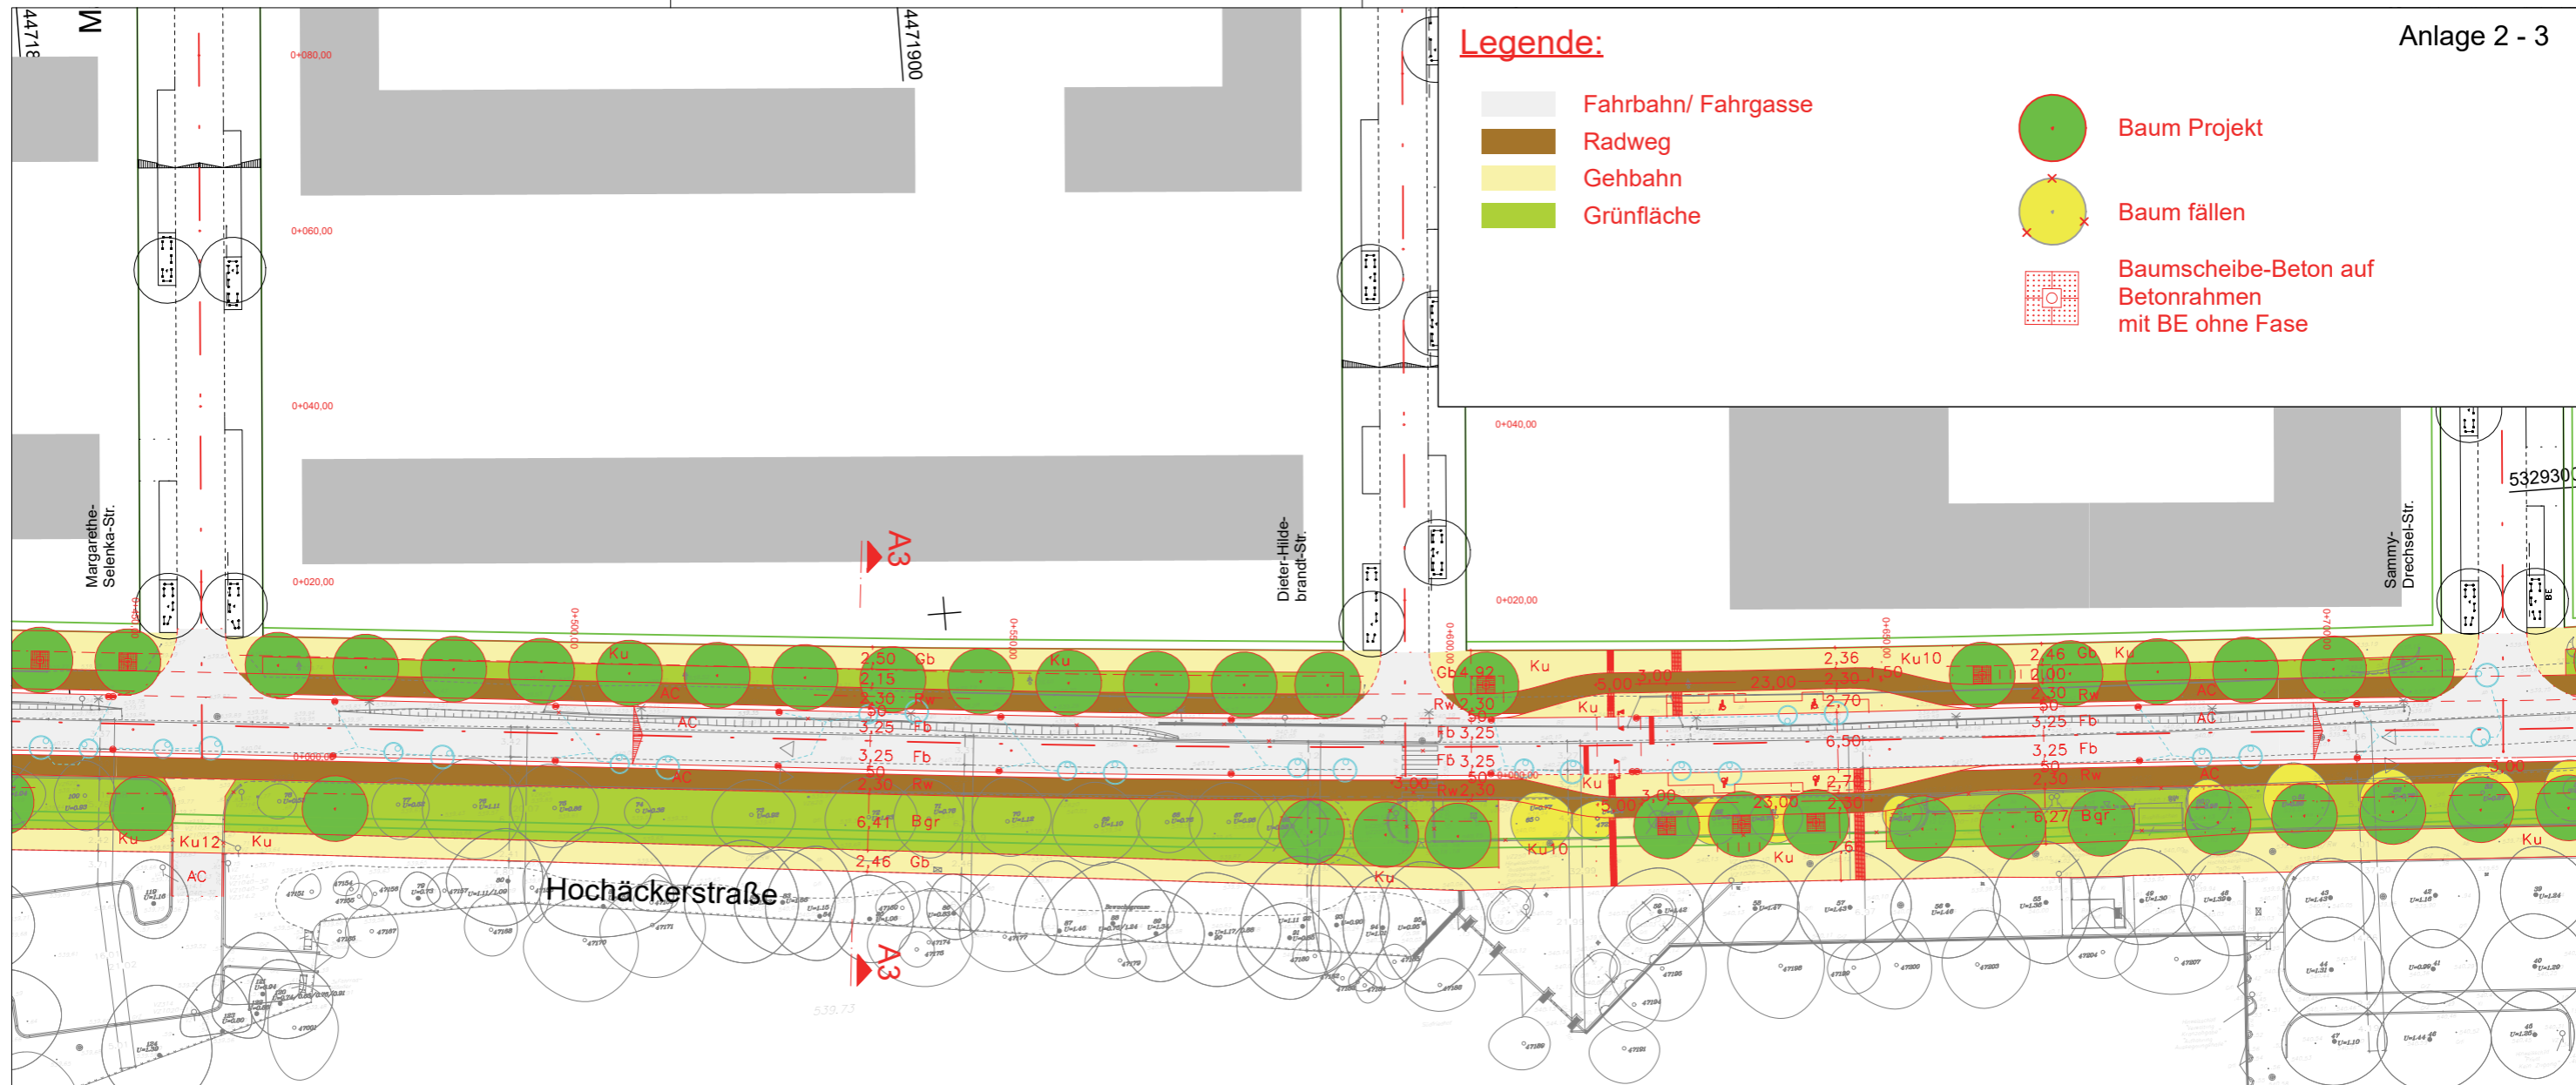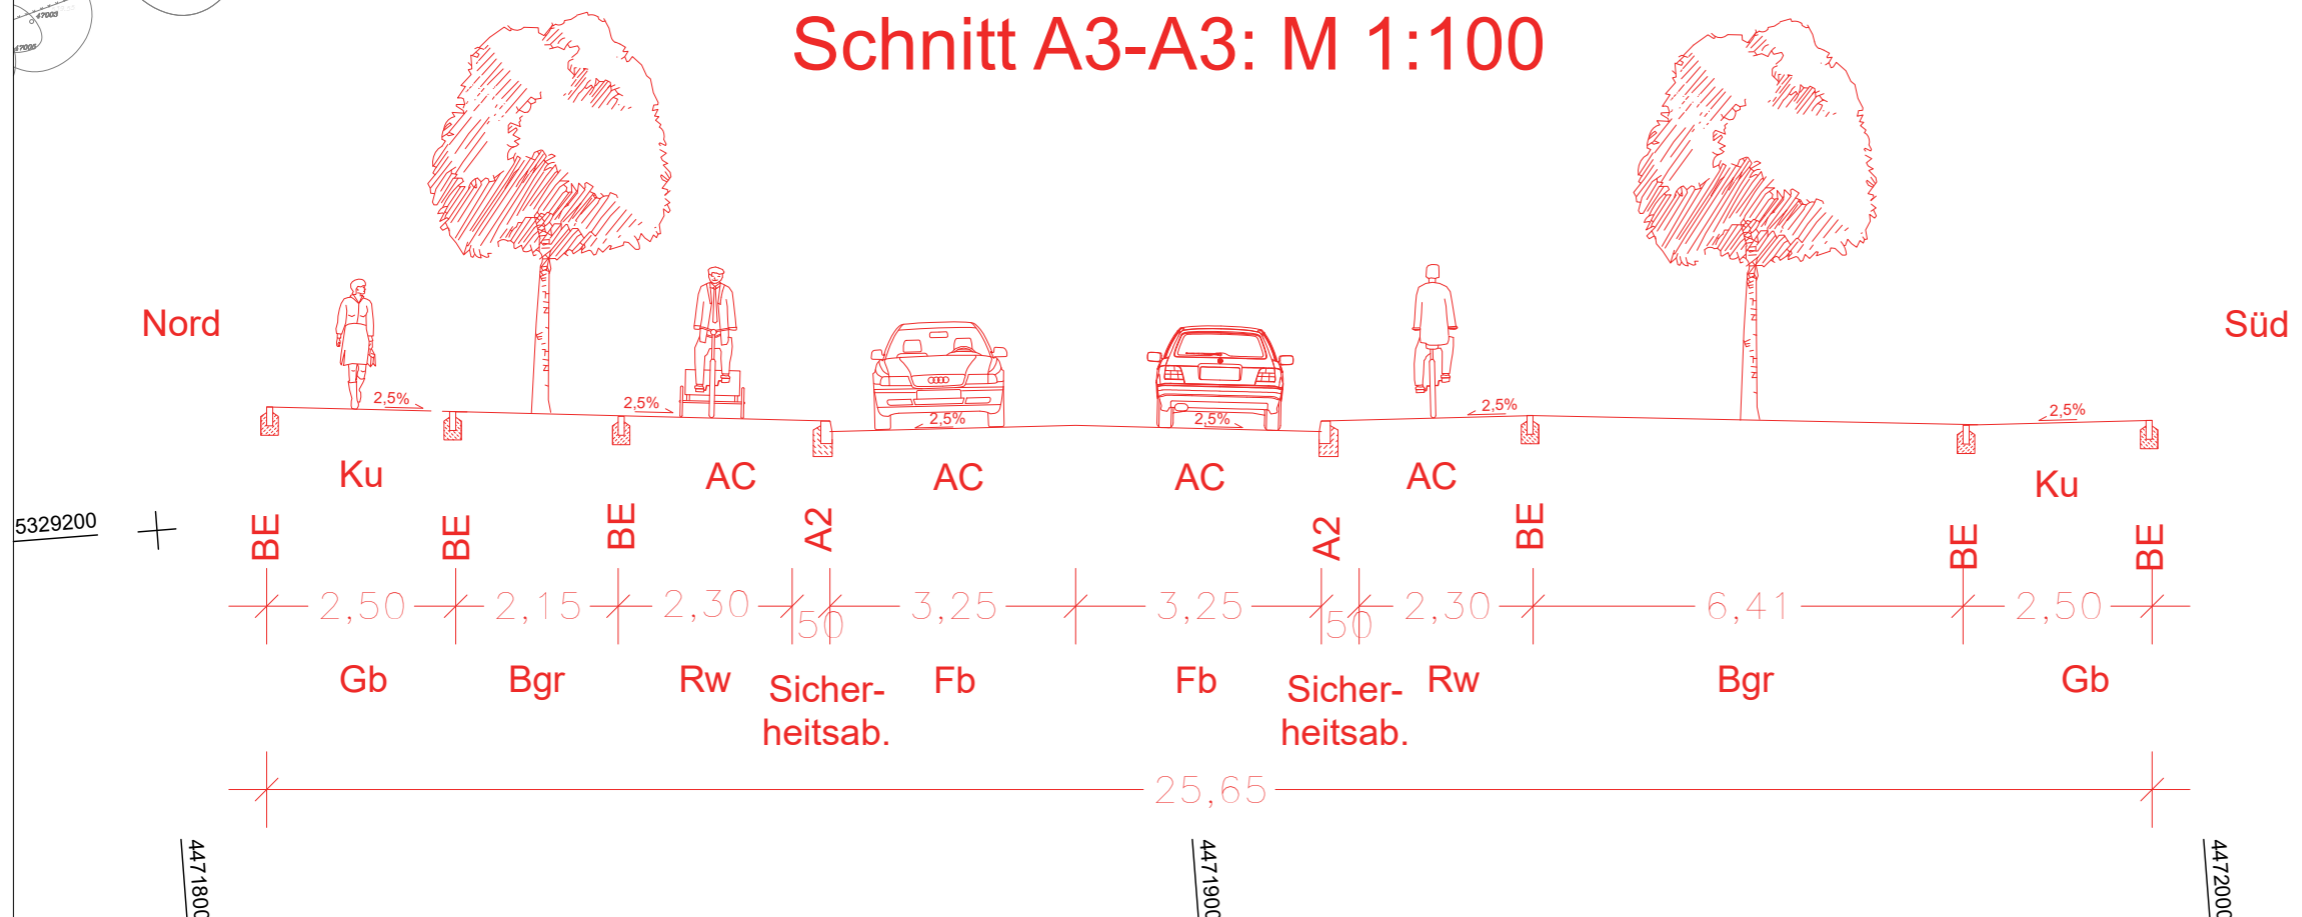

Bayerische Hausbau GmbH & Co. KG Denninger Str. 165 81925 München			 BAYERISCHE HAUSBAU WERTE. DIE BLEIBEN.
Hochhäckerstraße zw. A8 und Unterhachinger Str. Blatt 03			
Maßstab: 1:750	Stand: Juli 2022	Plan: 03	