

# Anlage 1



### Datenauszug

Erstellt für Maßstab 1:1 000


Zur Maßentnahme nur bedingt geeignet


Ersteller

Erstellungsdatum 20.10.2022



Landeshauptstadt  
München  
Baureferat

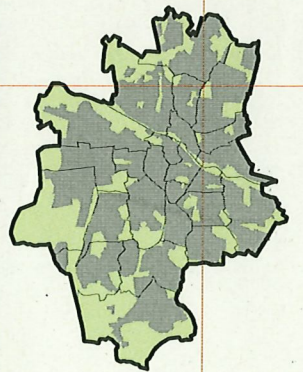



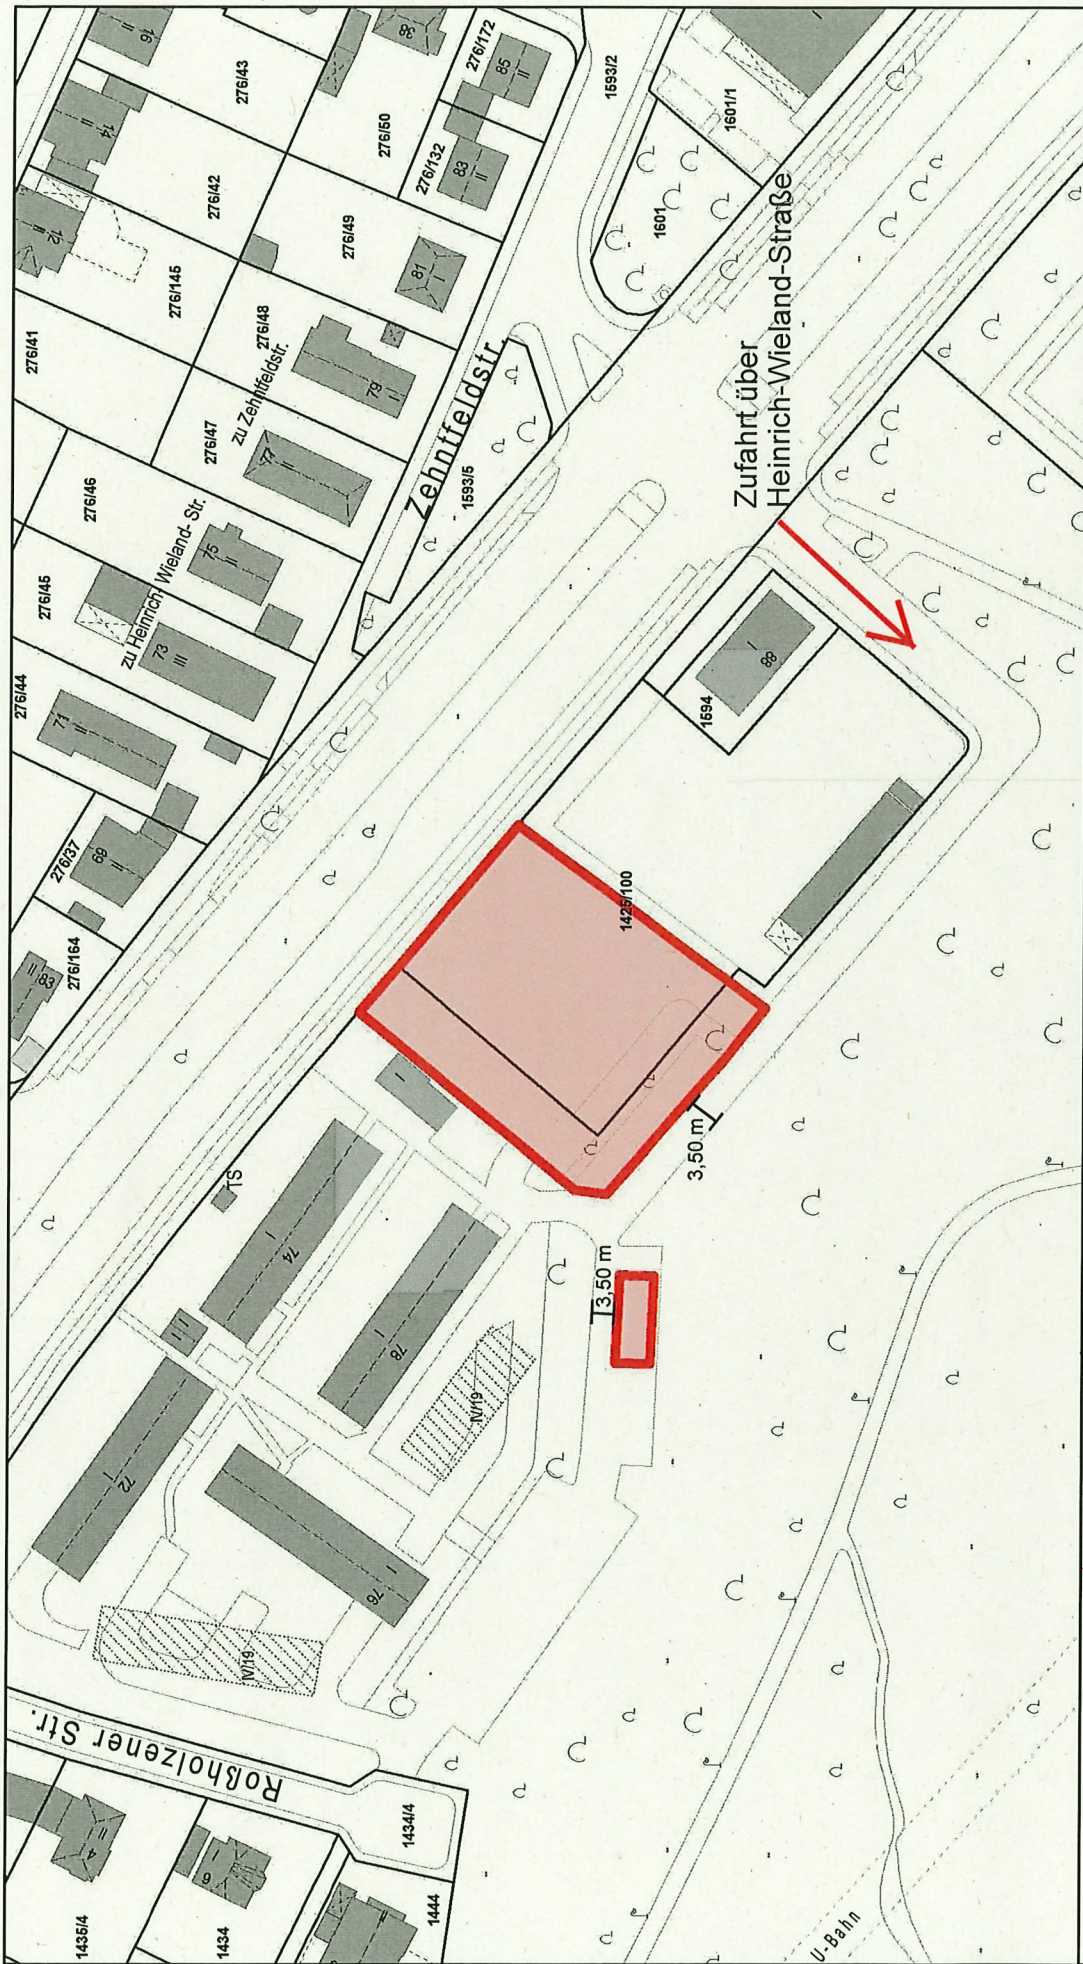


### OLGA-Flächen

Erstellt für Maßstab 1:1 246  
Zur Maßentnahme nur bedingt geeignet

Ersteller  
Erstellungsdatum 08.11.2022

Landeshauptstadt  
München  
Baureferat

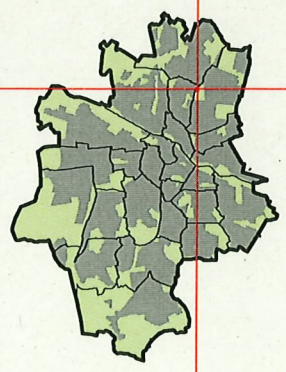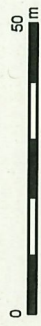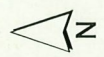

## ANFRAGE

An Herrn  
Oberbürgermeister  
Dieter Reiter

Rathaus, Marienplatz 8, 80331 München



26.10.2022

### Standort für das alternative Wohnprojekt „Stattpark Olga“ in Neuperlach

Seit Jahren ist der "Stattpark Olga" auf der Suche nach einem langfristigen Standort, weil der jetzige zum Jahresende geräumt werden muss.

In der letzten Sitzung des BA16 wurde dieser mit dem Hinweis, dass die betroffenen Referate bereits ihre Zustimmung zu dem Standort in der Heinrich-Wieland-Str. 88 signalisiert hätten, um Unterstützung gebeten.

Laut eines Presseberichts wird dies jedoch von der Verwaltung anders gesehen.

Das betroffene Grundstück, ein Parkplatz von ca. 440 qm ist eigentlich ein Teil des Erbpachtvertrags mit dem SV Gärtenstadt Trudering und sollte laut Stadtratsvorlage aus dem Jahr 2007 mit einer Fläche des Gartenbauamts getauscht werden. Dies ist aber seither nicht erfolgt und in der Stadtratsvorlage des letzten Sportausschusses auch nicht mehr enthalten, obwohl dafür eine Pacht entrichtet worden ist.

Deshalb fragen wir den Oberbürgermeister:

1. Welche genauen Pläne des „Stattparks Olga“ liegen der Verwaltung zum jetzigen Zeitpunkt für eine Umsiedlung in der sehr knappen Zeitschiene vor?
2. Ist eine Nutzung des Parkplatzes möglich, obwohl er offiziell zum Bebauungsplan Ostpark gehört? Unklarheiten bestehen wohl zusätzlich über die Eigentumsverhältnisse des betroffenen Parkplatzes.
3. Ist die Fläche im neuen Erbpachtvertrag nicht mehr enthalten? Wenn ja, warum nicht?