
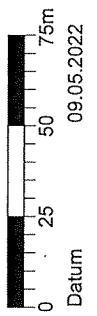


Anlage 1

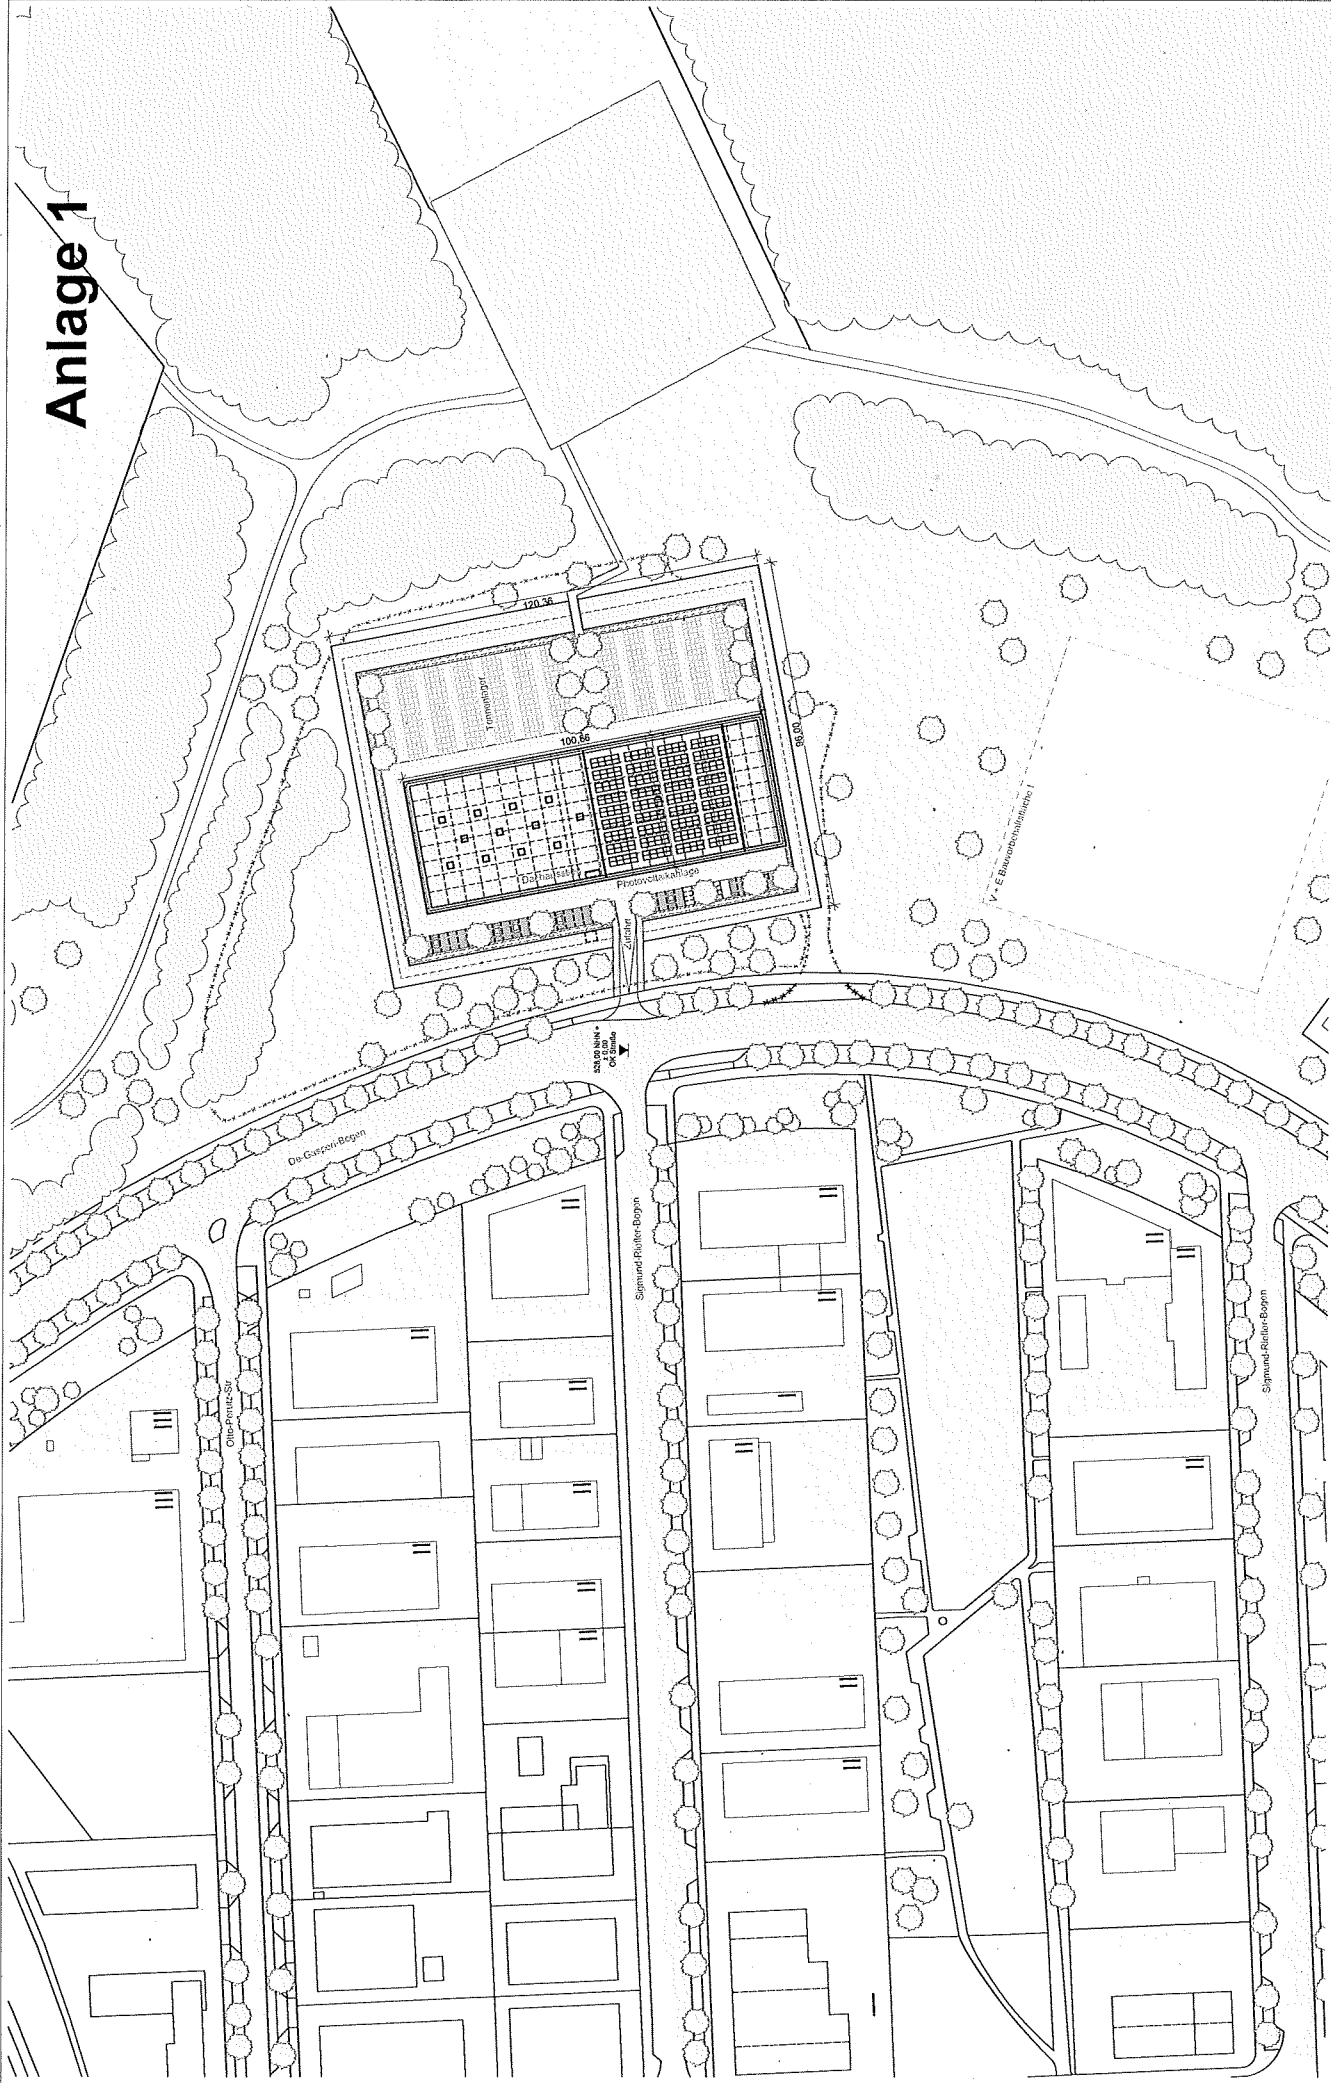

Plan-ID AWM_ARC_2_0101_X_LP_00_V
Planinhalt LAGEPLAN
LEISTUNGSPHASE 2 VORENTWURFSPLANUNG

MASSNAHME
NEUBAU EINES BETRIEBSHOFES
FÜR DAS BEHÄLTERMANAGEMENT
DES AWM MIT LAGERFLÄCHE

ARCHITEKTEN
HOLZFÜRTNER + BAHNER
DIPL. ING. ARCHITEKTEN

BAUHERR ABFALLWIRTSCHAFTSBETRIEB
MÜNCHEN
Technischer Service
Bau und Planung

