


Layout Variante PF

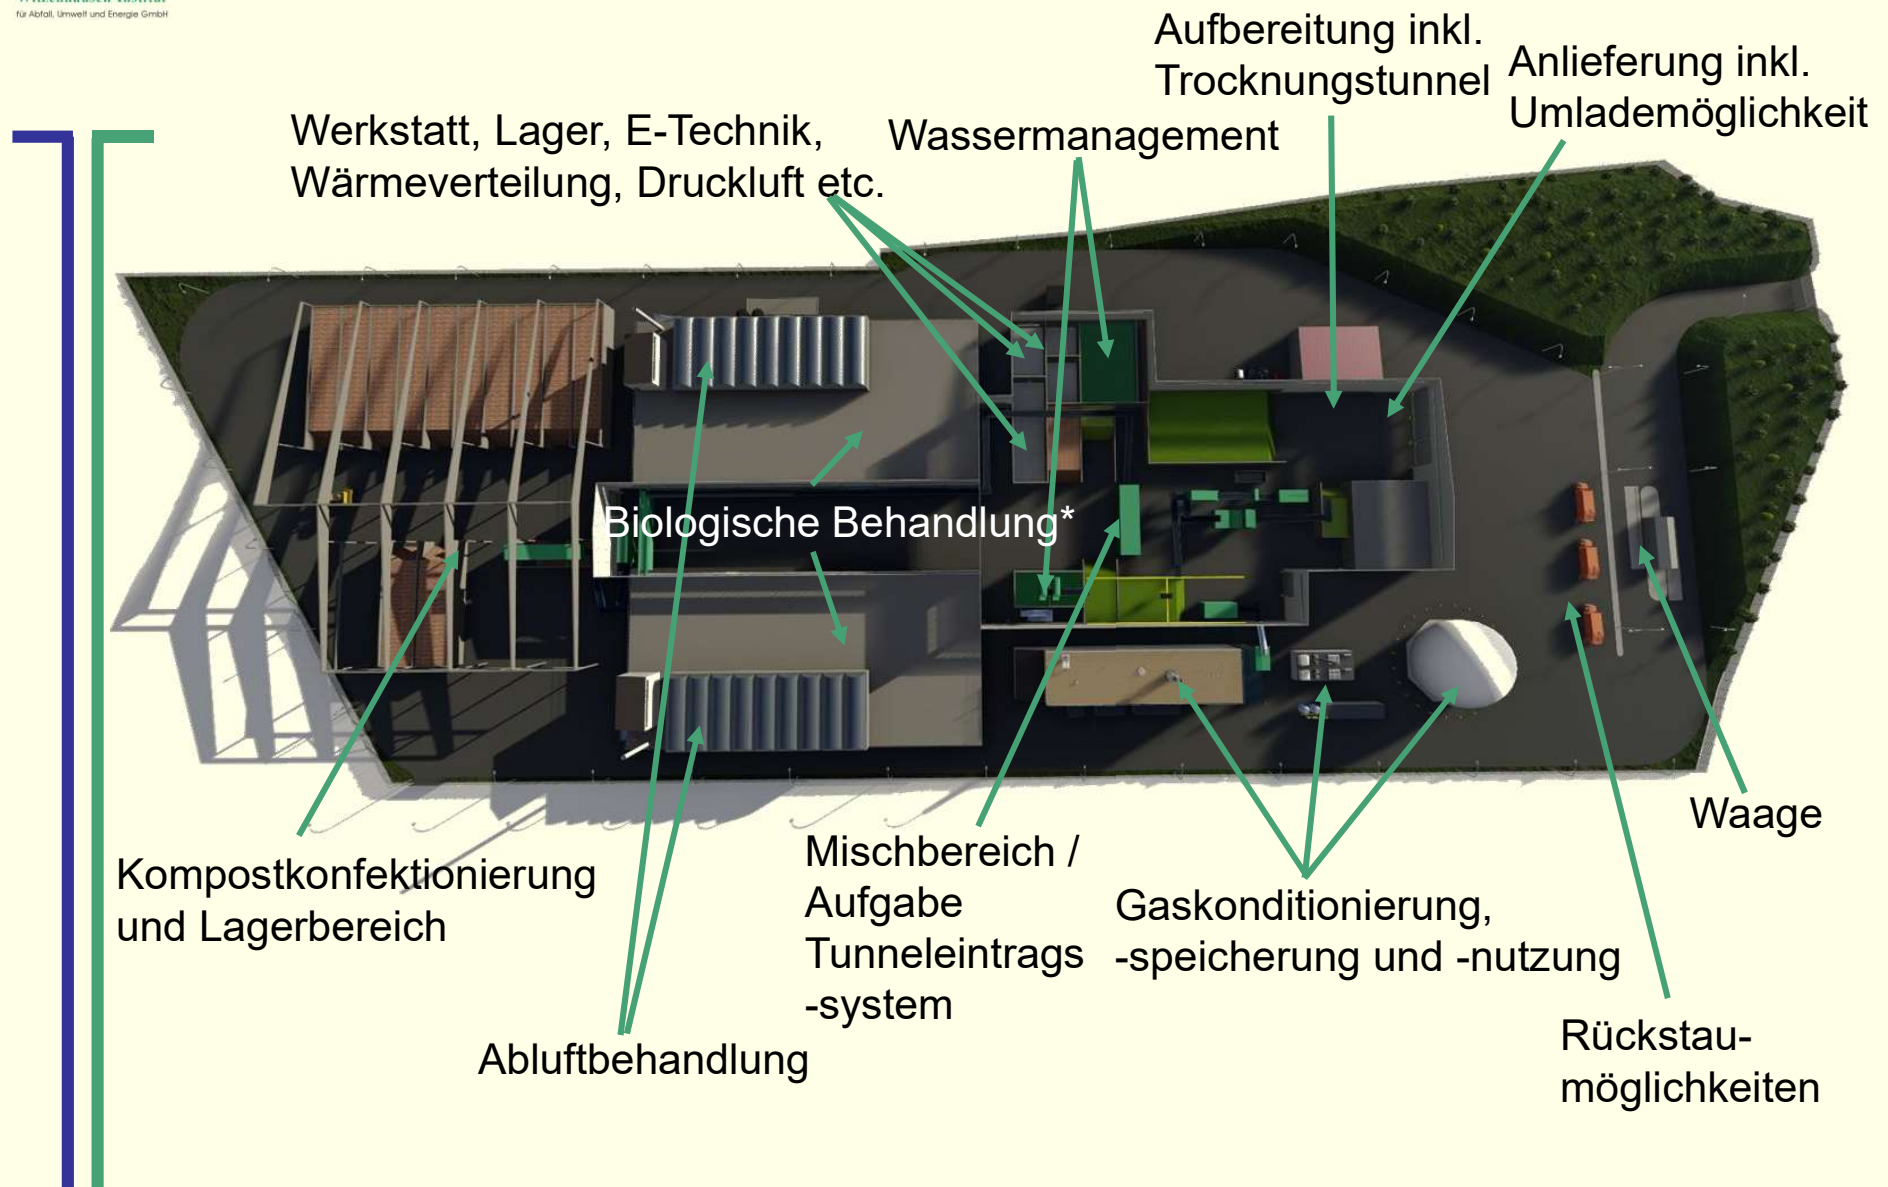

* Fermenter- und Rottetunnel; Optimierung Aufstellung im Rahmen der weiteren Planung 29