






Projekt  
W

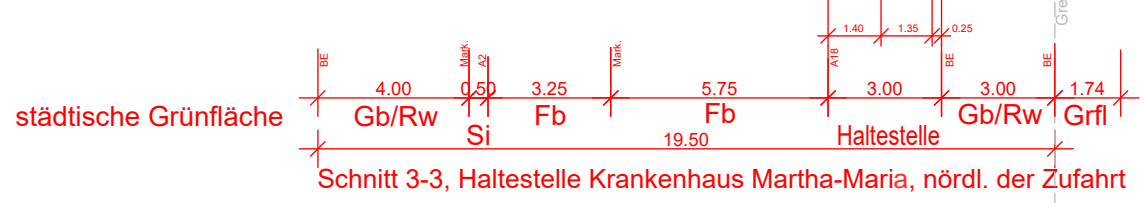


Schnitt 3-3, Haltestelle Krankenhaus Martha-Maria, nördl. der Zufahrt

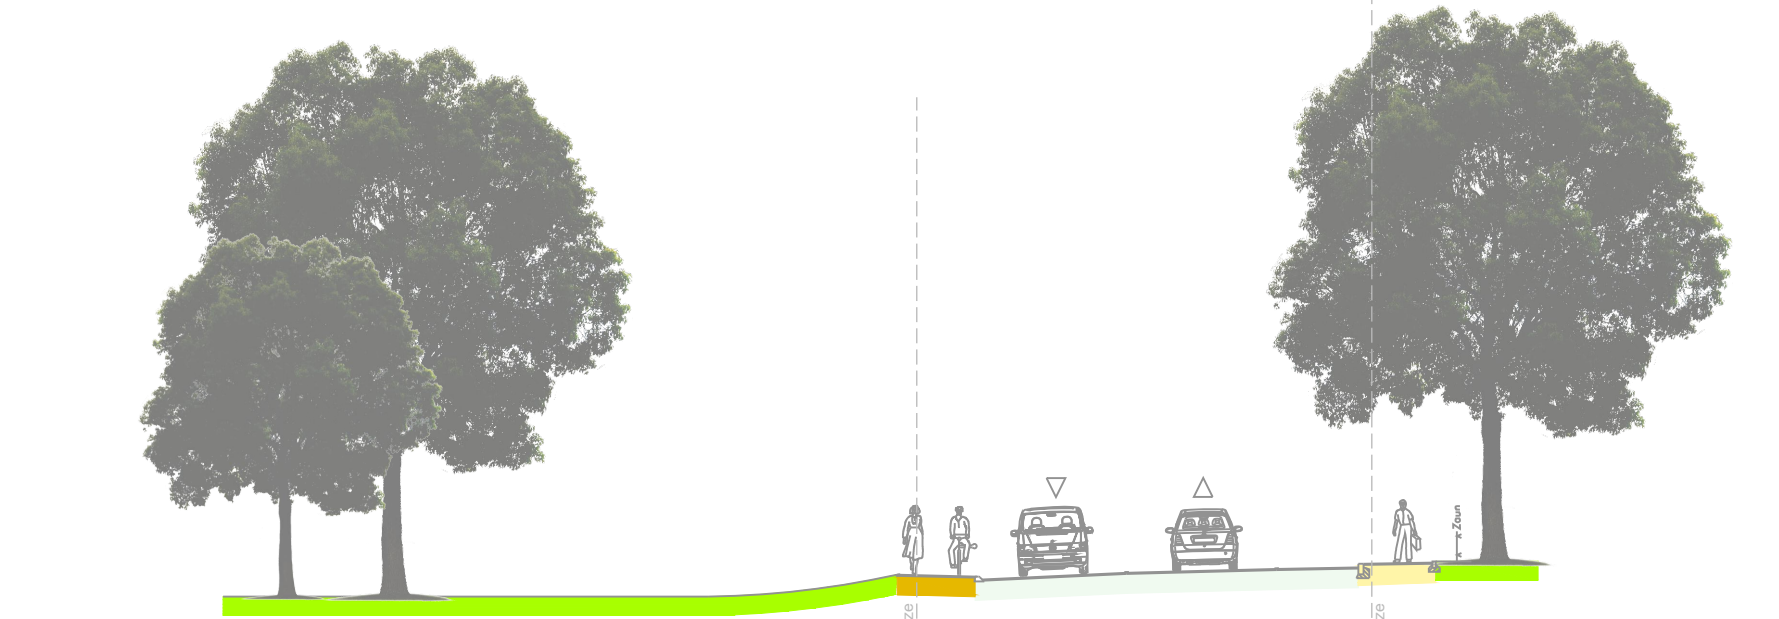

Bestand  
W

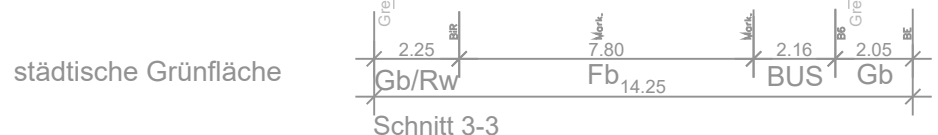

Schnitt 3-3

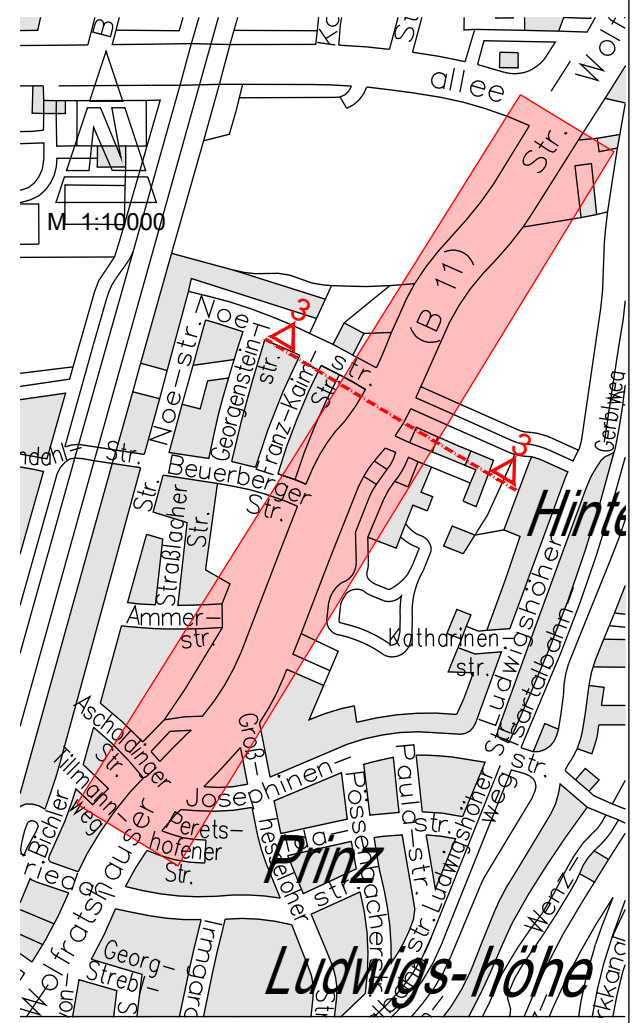

Landeshauptstadt München  
**Baureferat**  
 Tiefbau  
 Straßenplanung und -bau

Projekt:  
**Wolfratshäuser Straße**  
 zw. Josephinenstr. und Siemensallee

Querschnitt 3-3

Maßstab: 1:200      Stand: September 2022      Plan-Nr.: 02.3