


Anlage A.3

Querschnitt M 1:200
BW 40/45

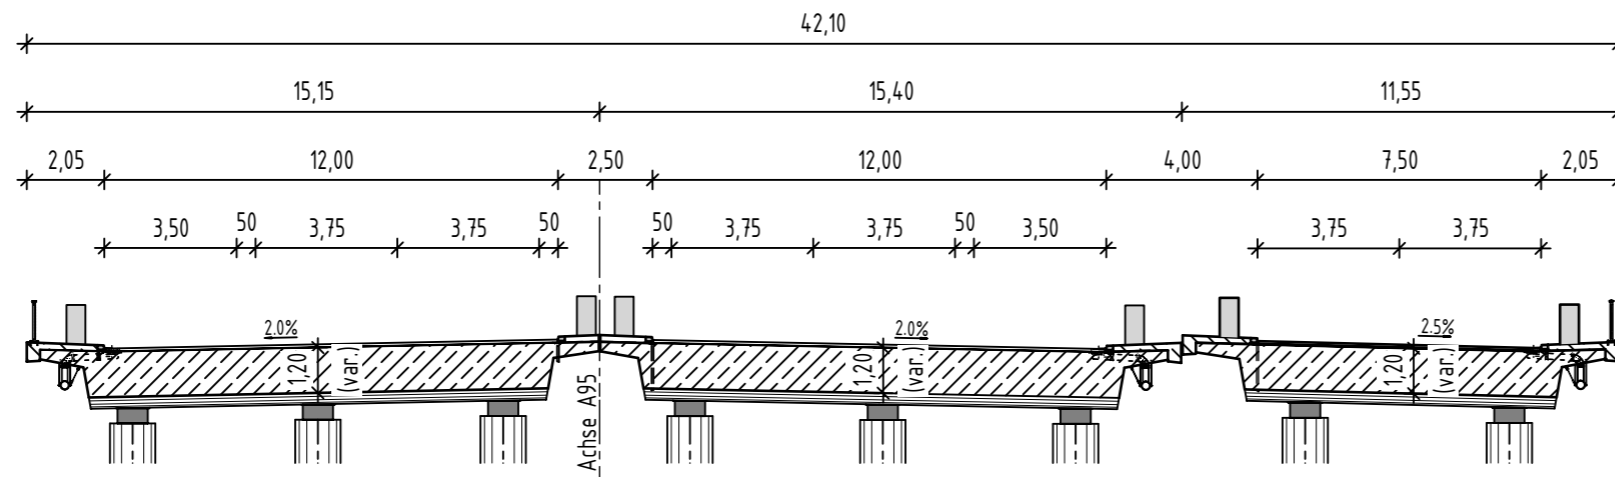

Längsschnitt M 1:250
BW 40/45

