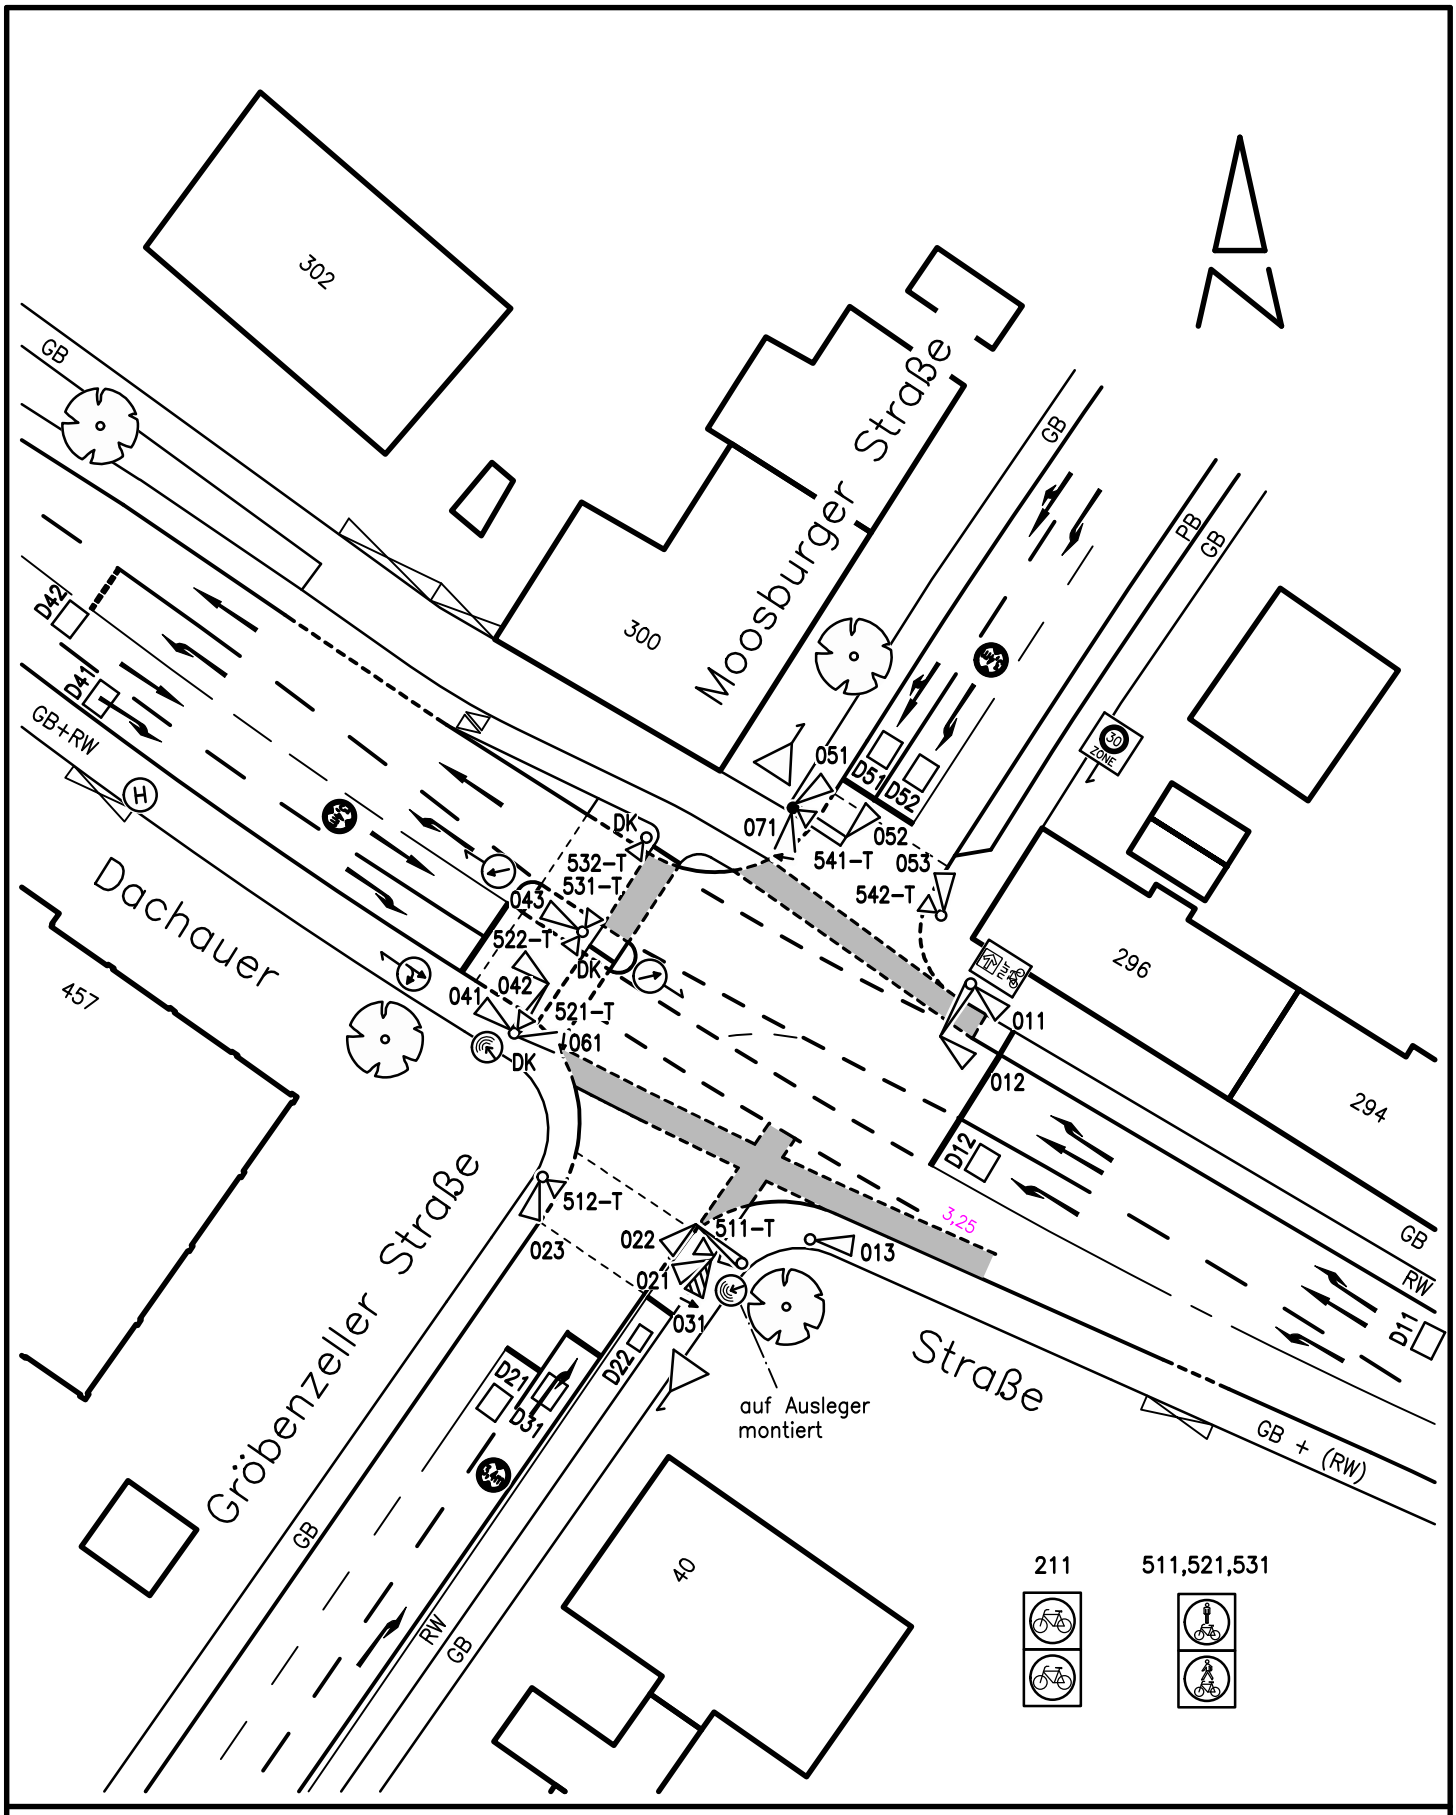

Landeshauptstadt München			Mobilitätsreferat GB–2.22
LZA–Nr: 395	Knotenname: Dachauer–/ Gröbenzeller Str.		Dateiname: 0395AABA.DWG
Bearbeiter: *****	letzte Bearbeitung: 06.11.2020	Inbetriebnahme (Datum/Zeit) 26.05.2021/09:00 Uhr	Ungültig (Datum/Zeit)
Kommentar: Markierungsänderung, ra03			Maßstab 1:500 (0 2m 10m)

Georeferenzierung: UTM32