




Momentane Situation

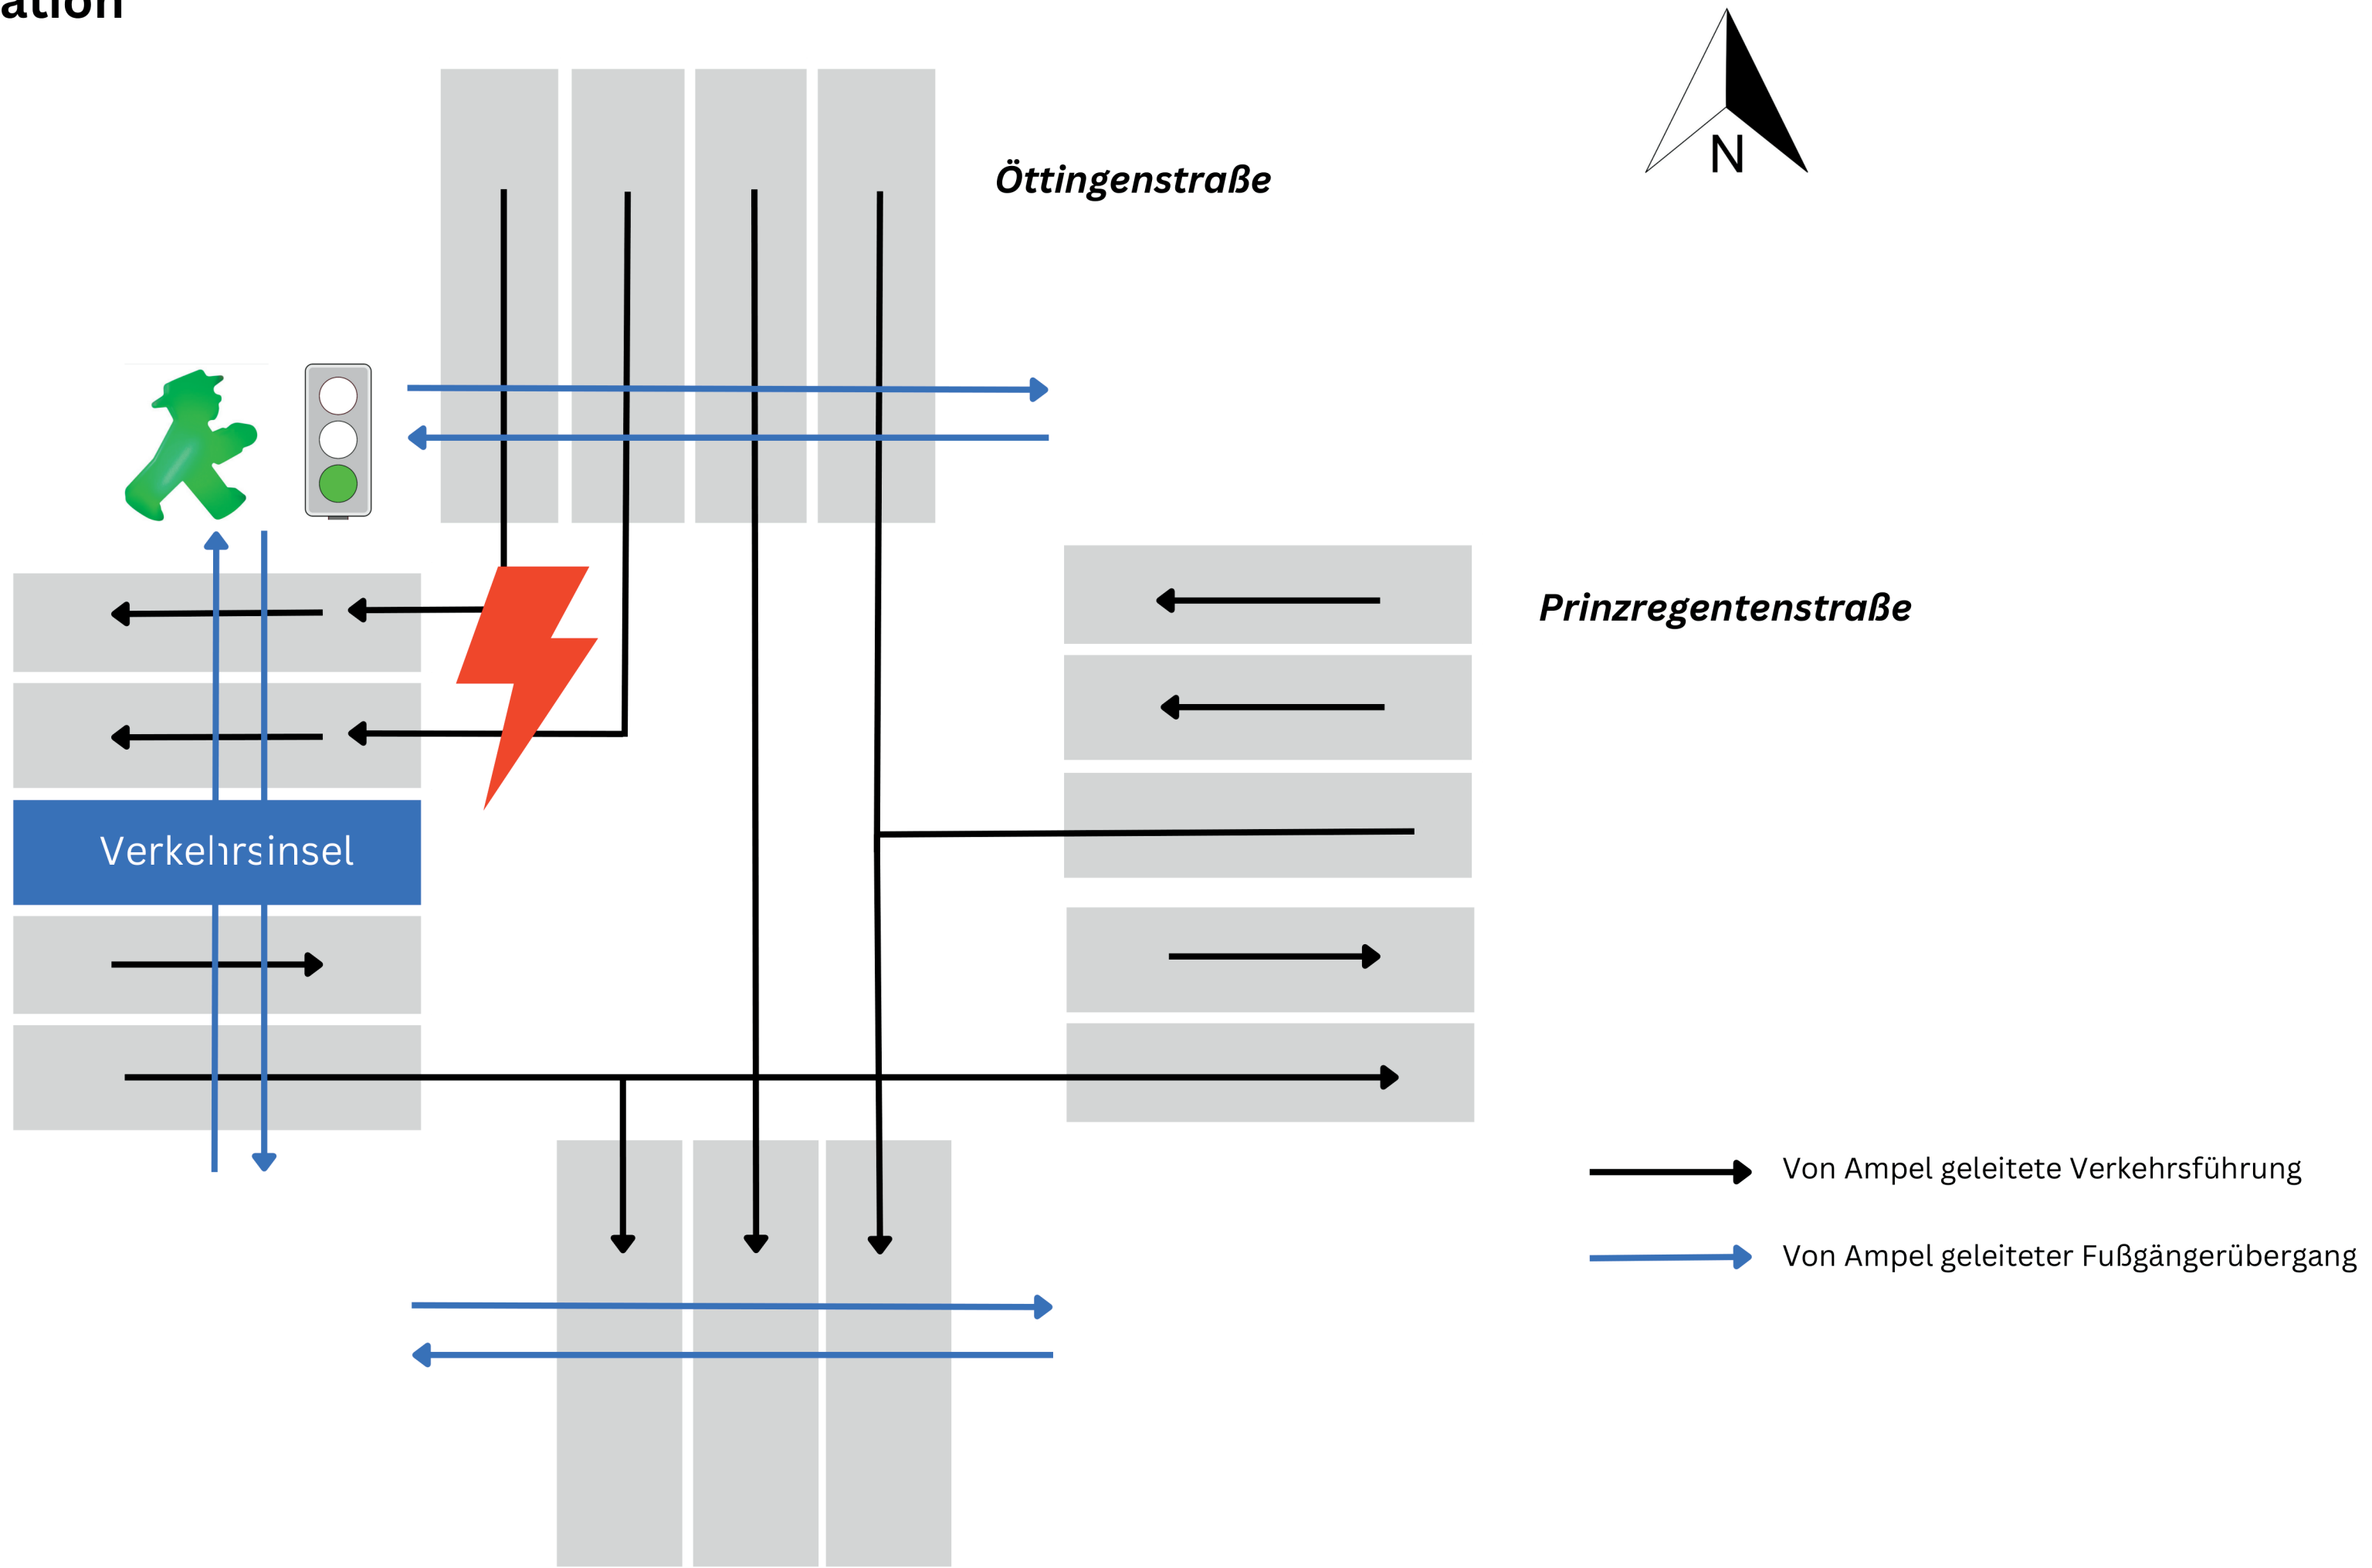

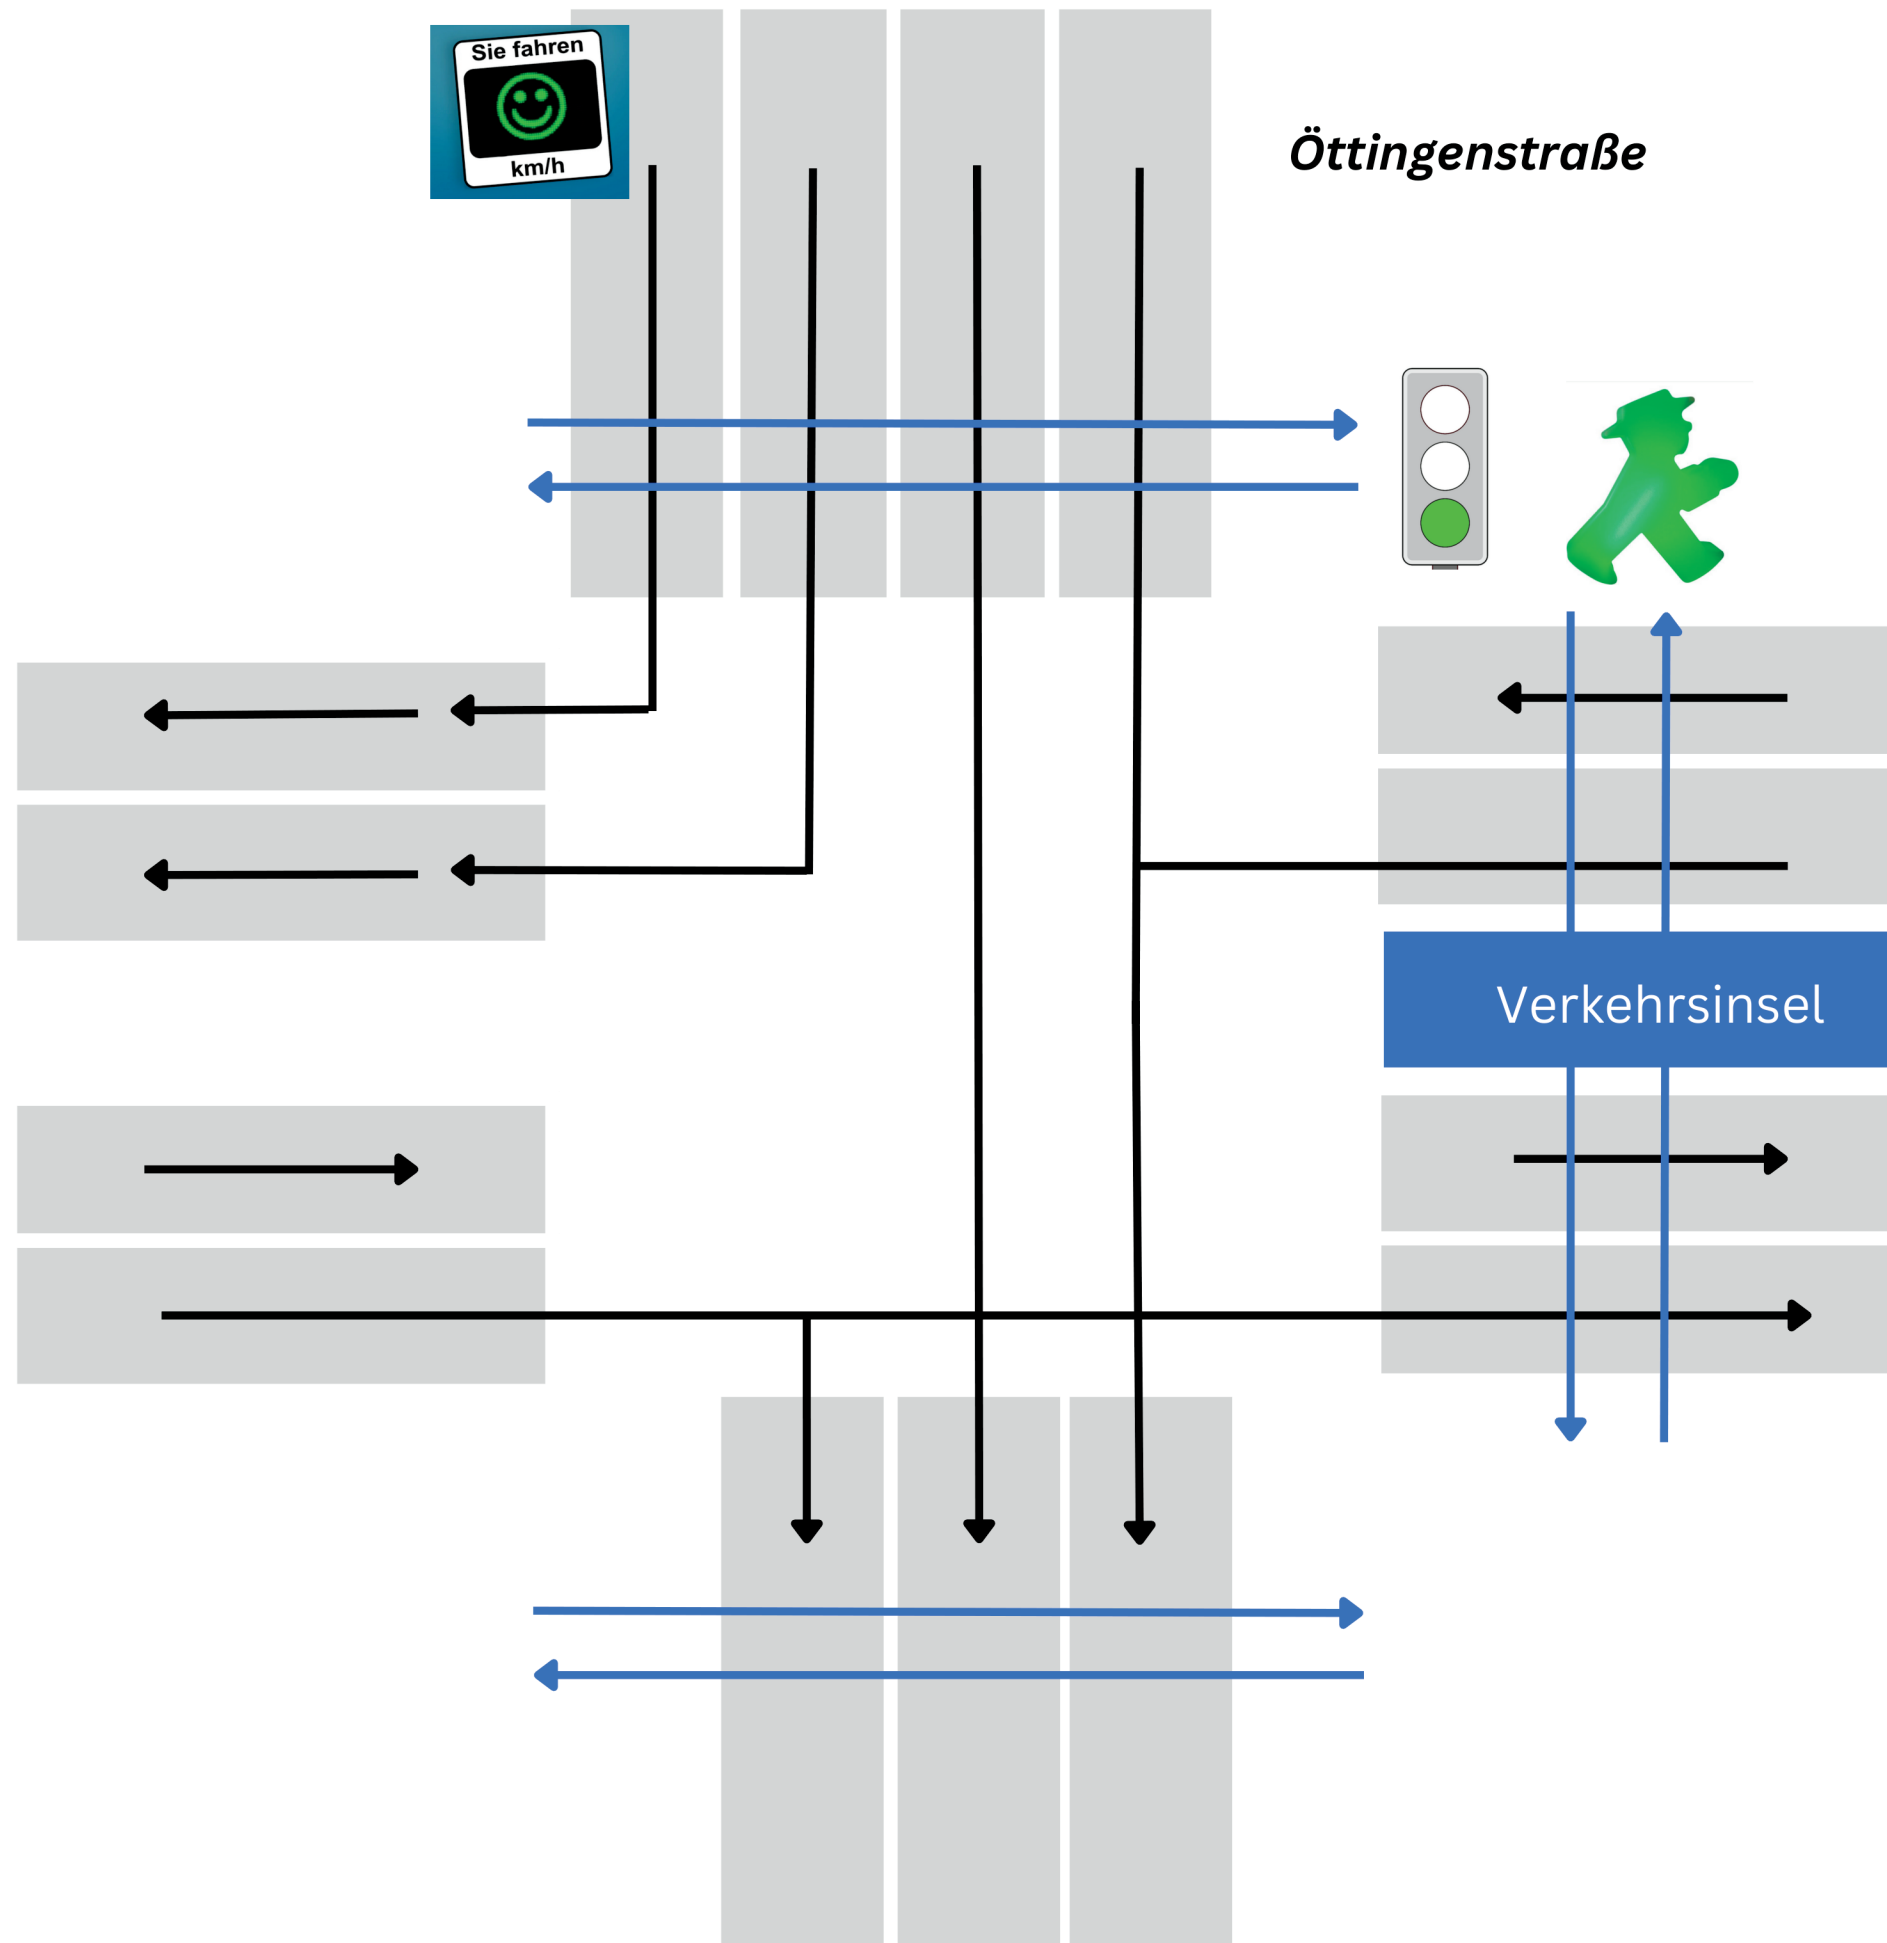

Unser Lösungsvorschlag: Verlegung des Fußgängerübergangs von West nach Ost

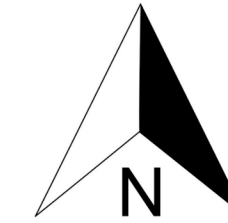

Prinzregentenstraße

Verkehrsinsel

-  Von Ampel geleitete Verkehrsführung
-  Von Ampel geleiteter Fußgängerübergang