


A1  
A3  
A2

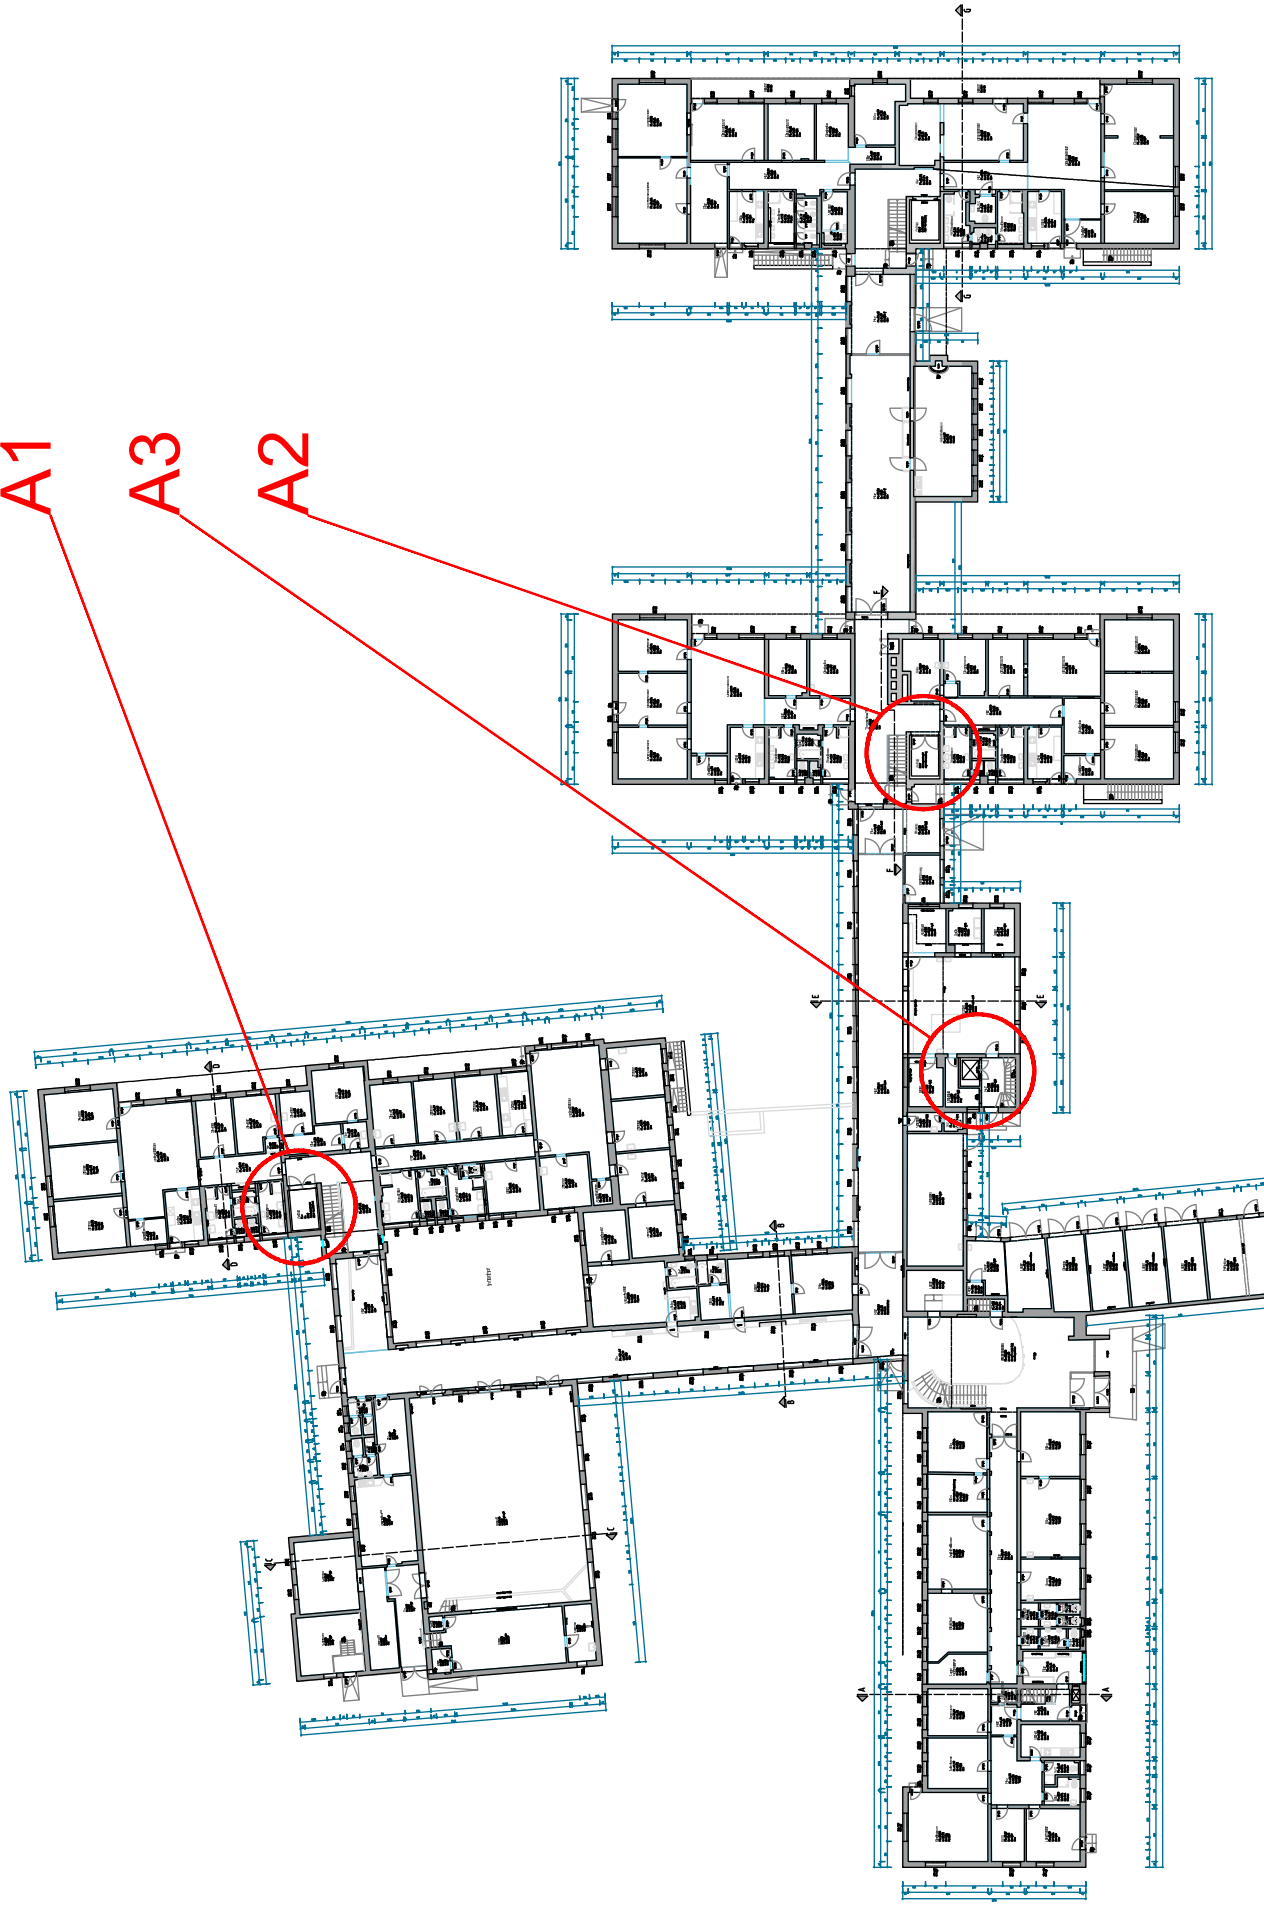

Leistungsphase : Vorentwurf	<b>Oberbergerstr. 45 - Münchner Kindlheim</b> Fördertechnik Lageplan Aufzüge
Datum : 23.02.2022	
Gezeichnet :	
Geprüft :	
Maßstab : kein	
Projekt-Nr. : 317W	
Abmessungen : DIN A3	
Zeichnungs-Nr.: 317W_LPH2_LP_FOE_00	
Index: : 00	