





IFB Eigenschenk GmbH
 Anlage eines Badesees
 in Freiham
 Auftrag Nr. 3210792

- Legende
- Hilfslinie
 - Höhenpunkt
 - Höhenlinie
 - Immissionspunkt
 - Wandelement
 - Gebäude
 - Verkehrsampel
 - Straße /RLS-19

Machbarkeitsstudie für die Anlage eines Badesees

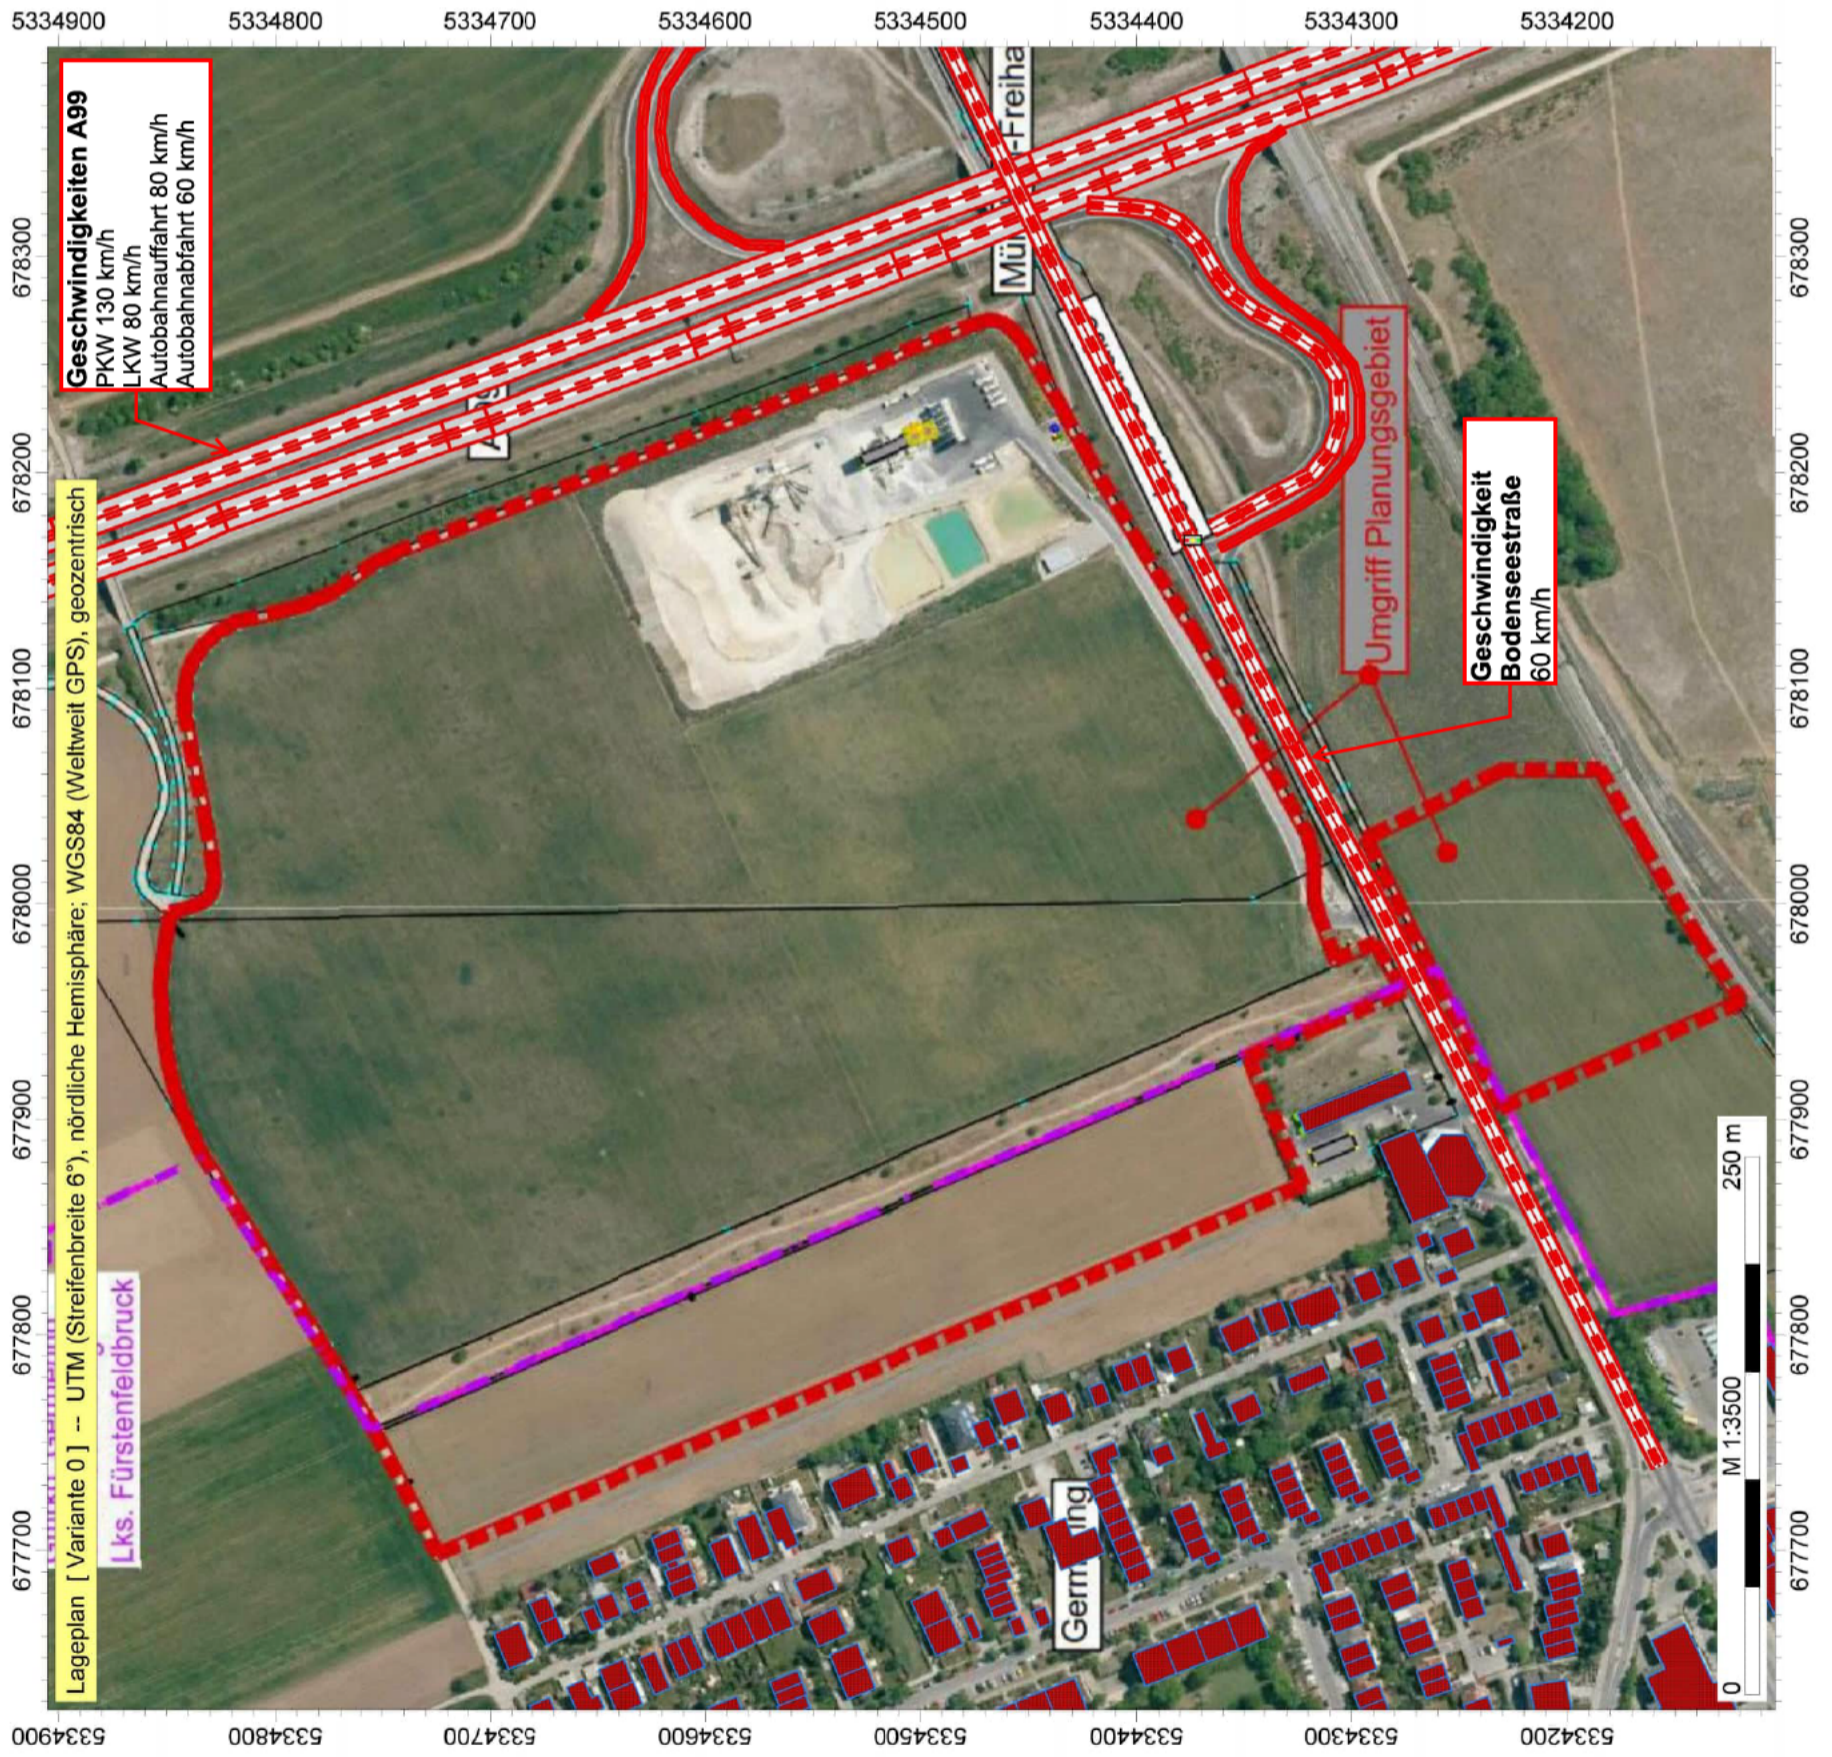


Machbarkeitsstudie für die Anlage eines Badesees

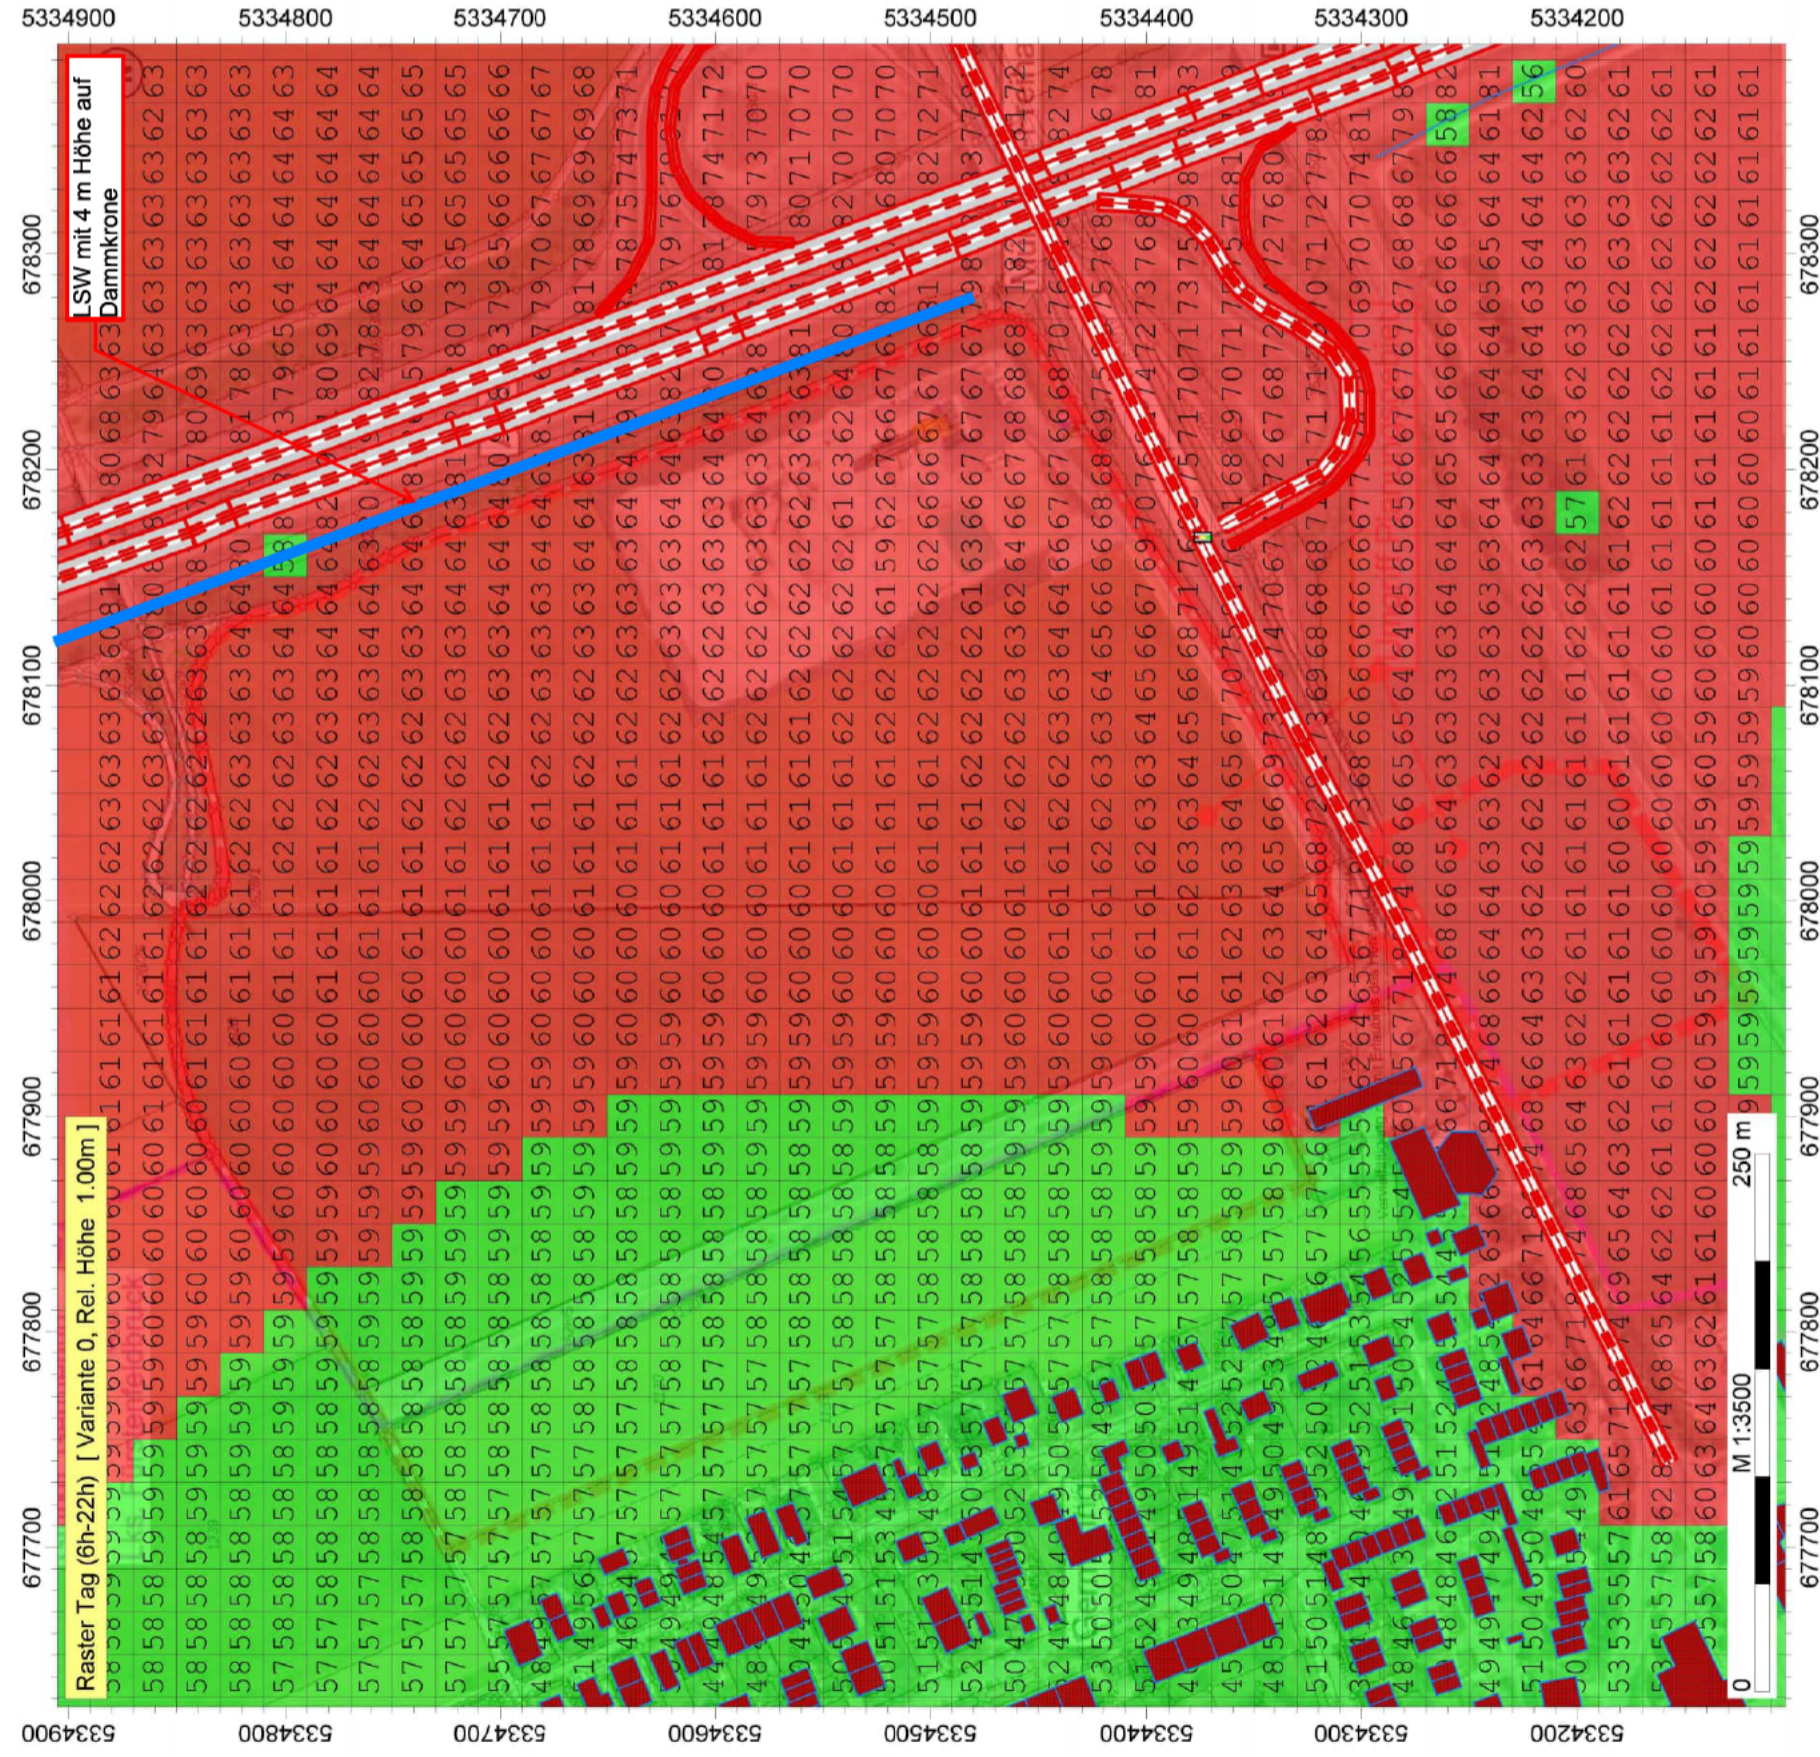

IFB Eigenschenk GmbH
 Anlage eines Badesees
 in Freiham
 Auftrag Nr. 3210792




Machbarkeitsstudie für die Anlage eines Badesees

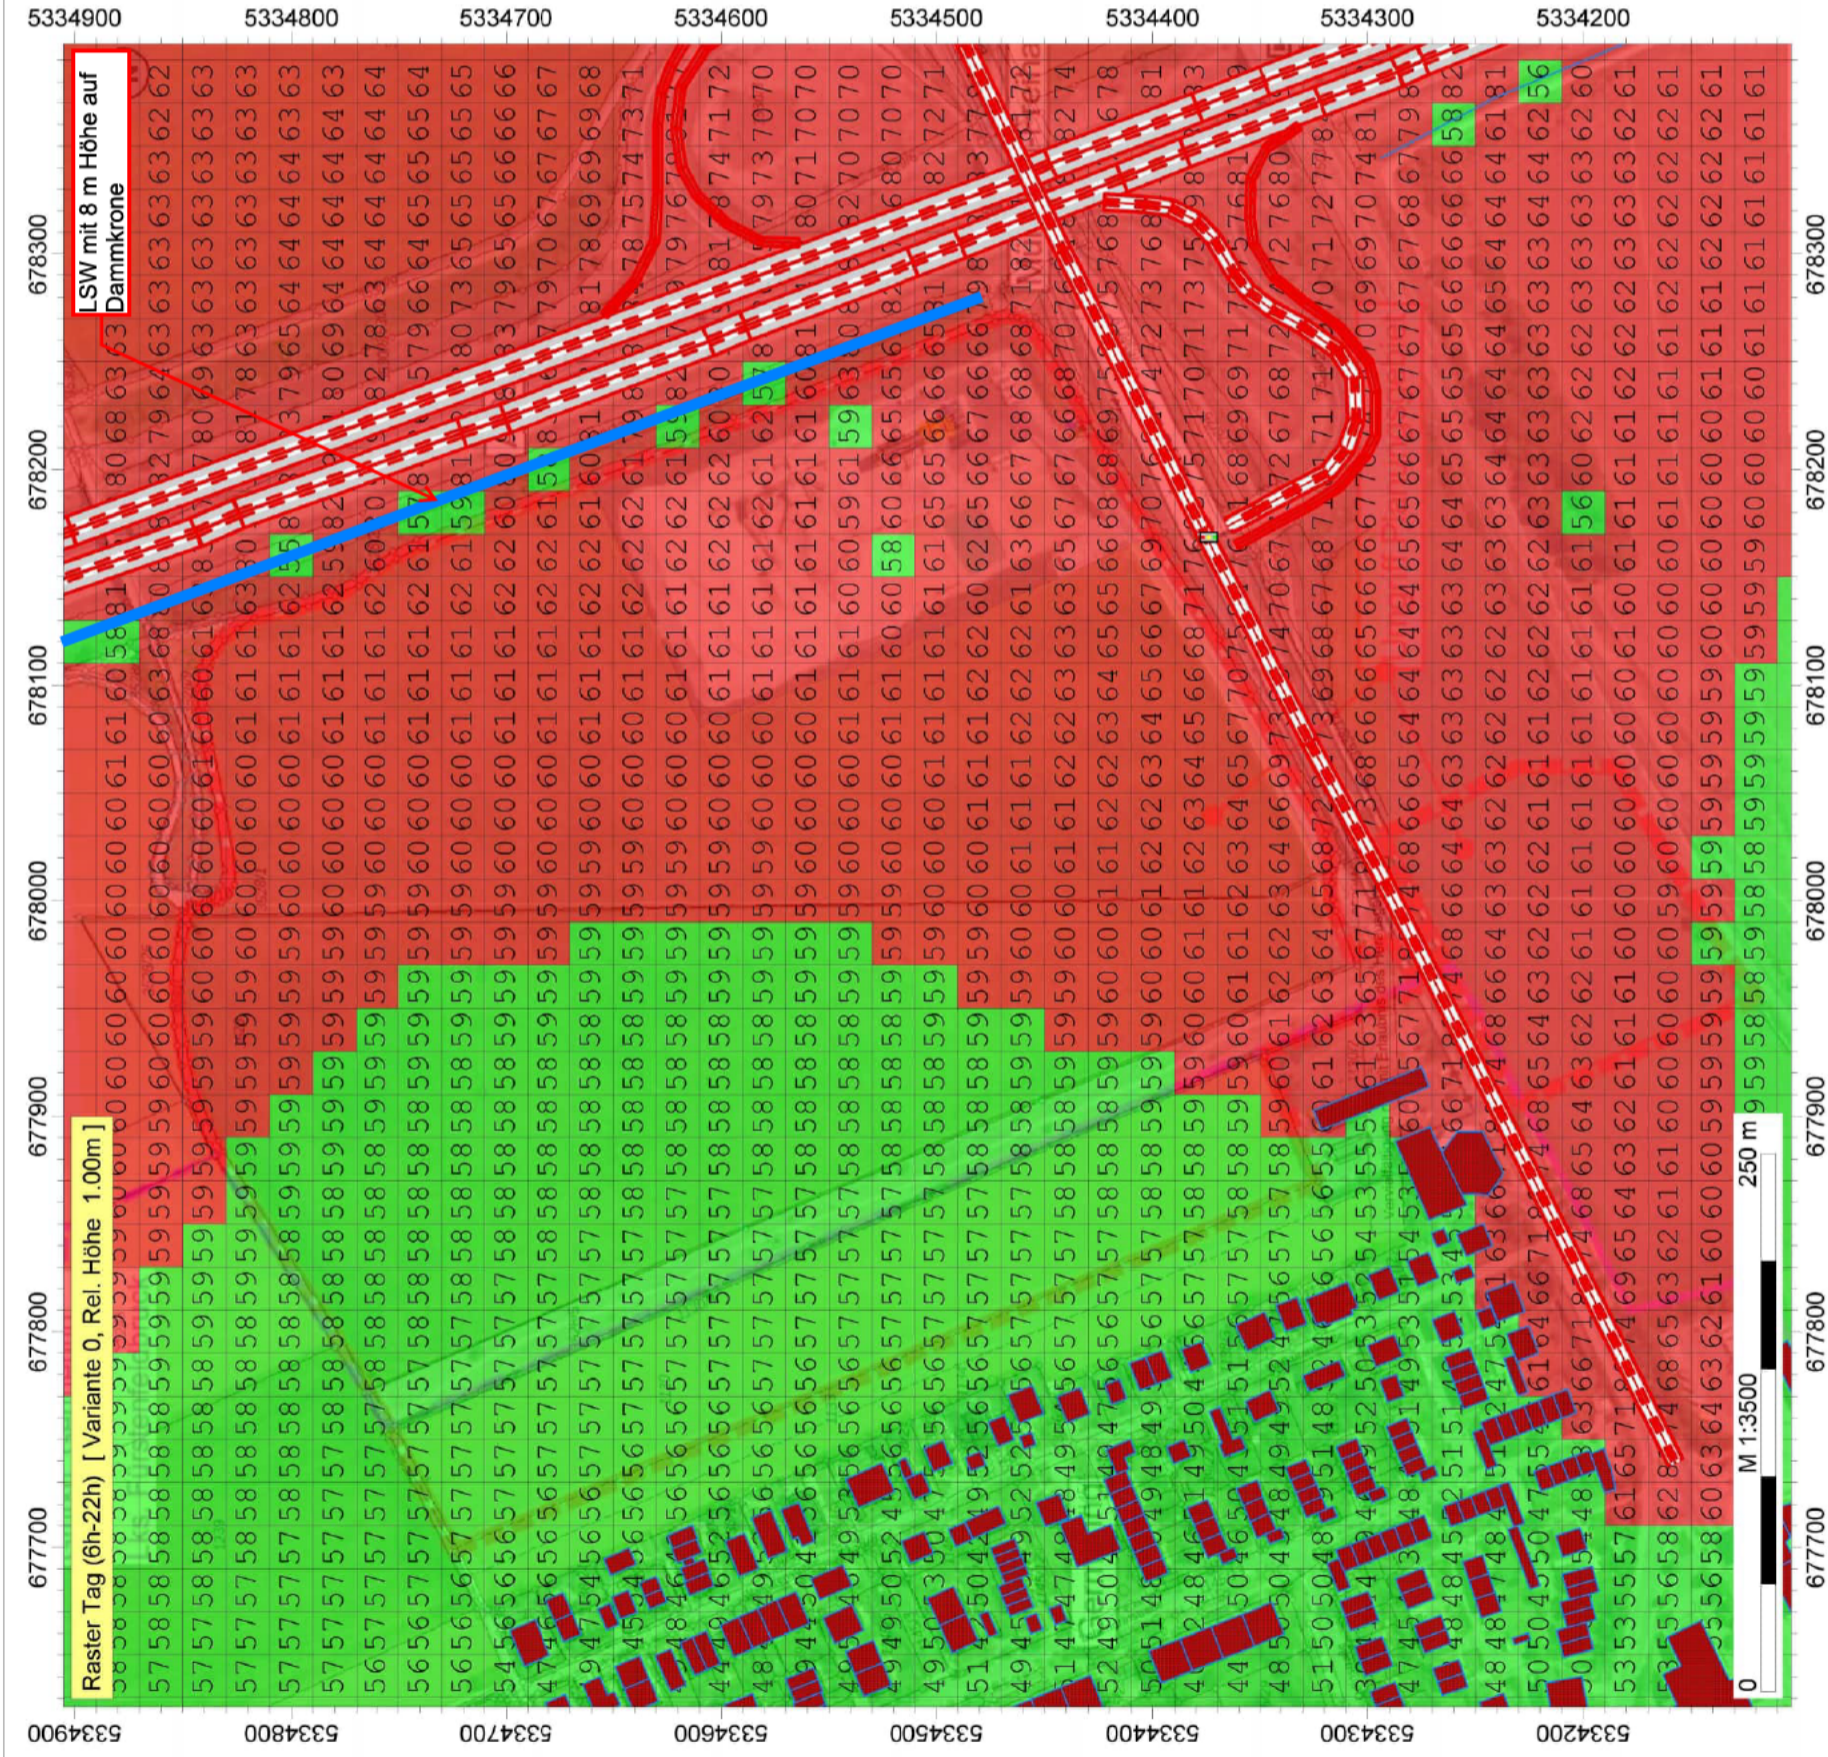

IFB Eigenschenk GmbH
 Anlage eines Badesees
 in Freiham
 Auftrag Nr. 3210792




Machbarkeitsstudie für die Anlage eines Badesees

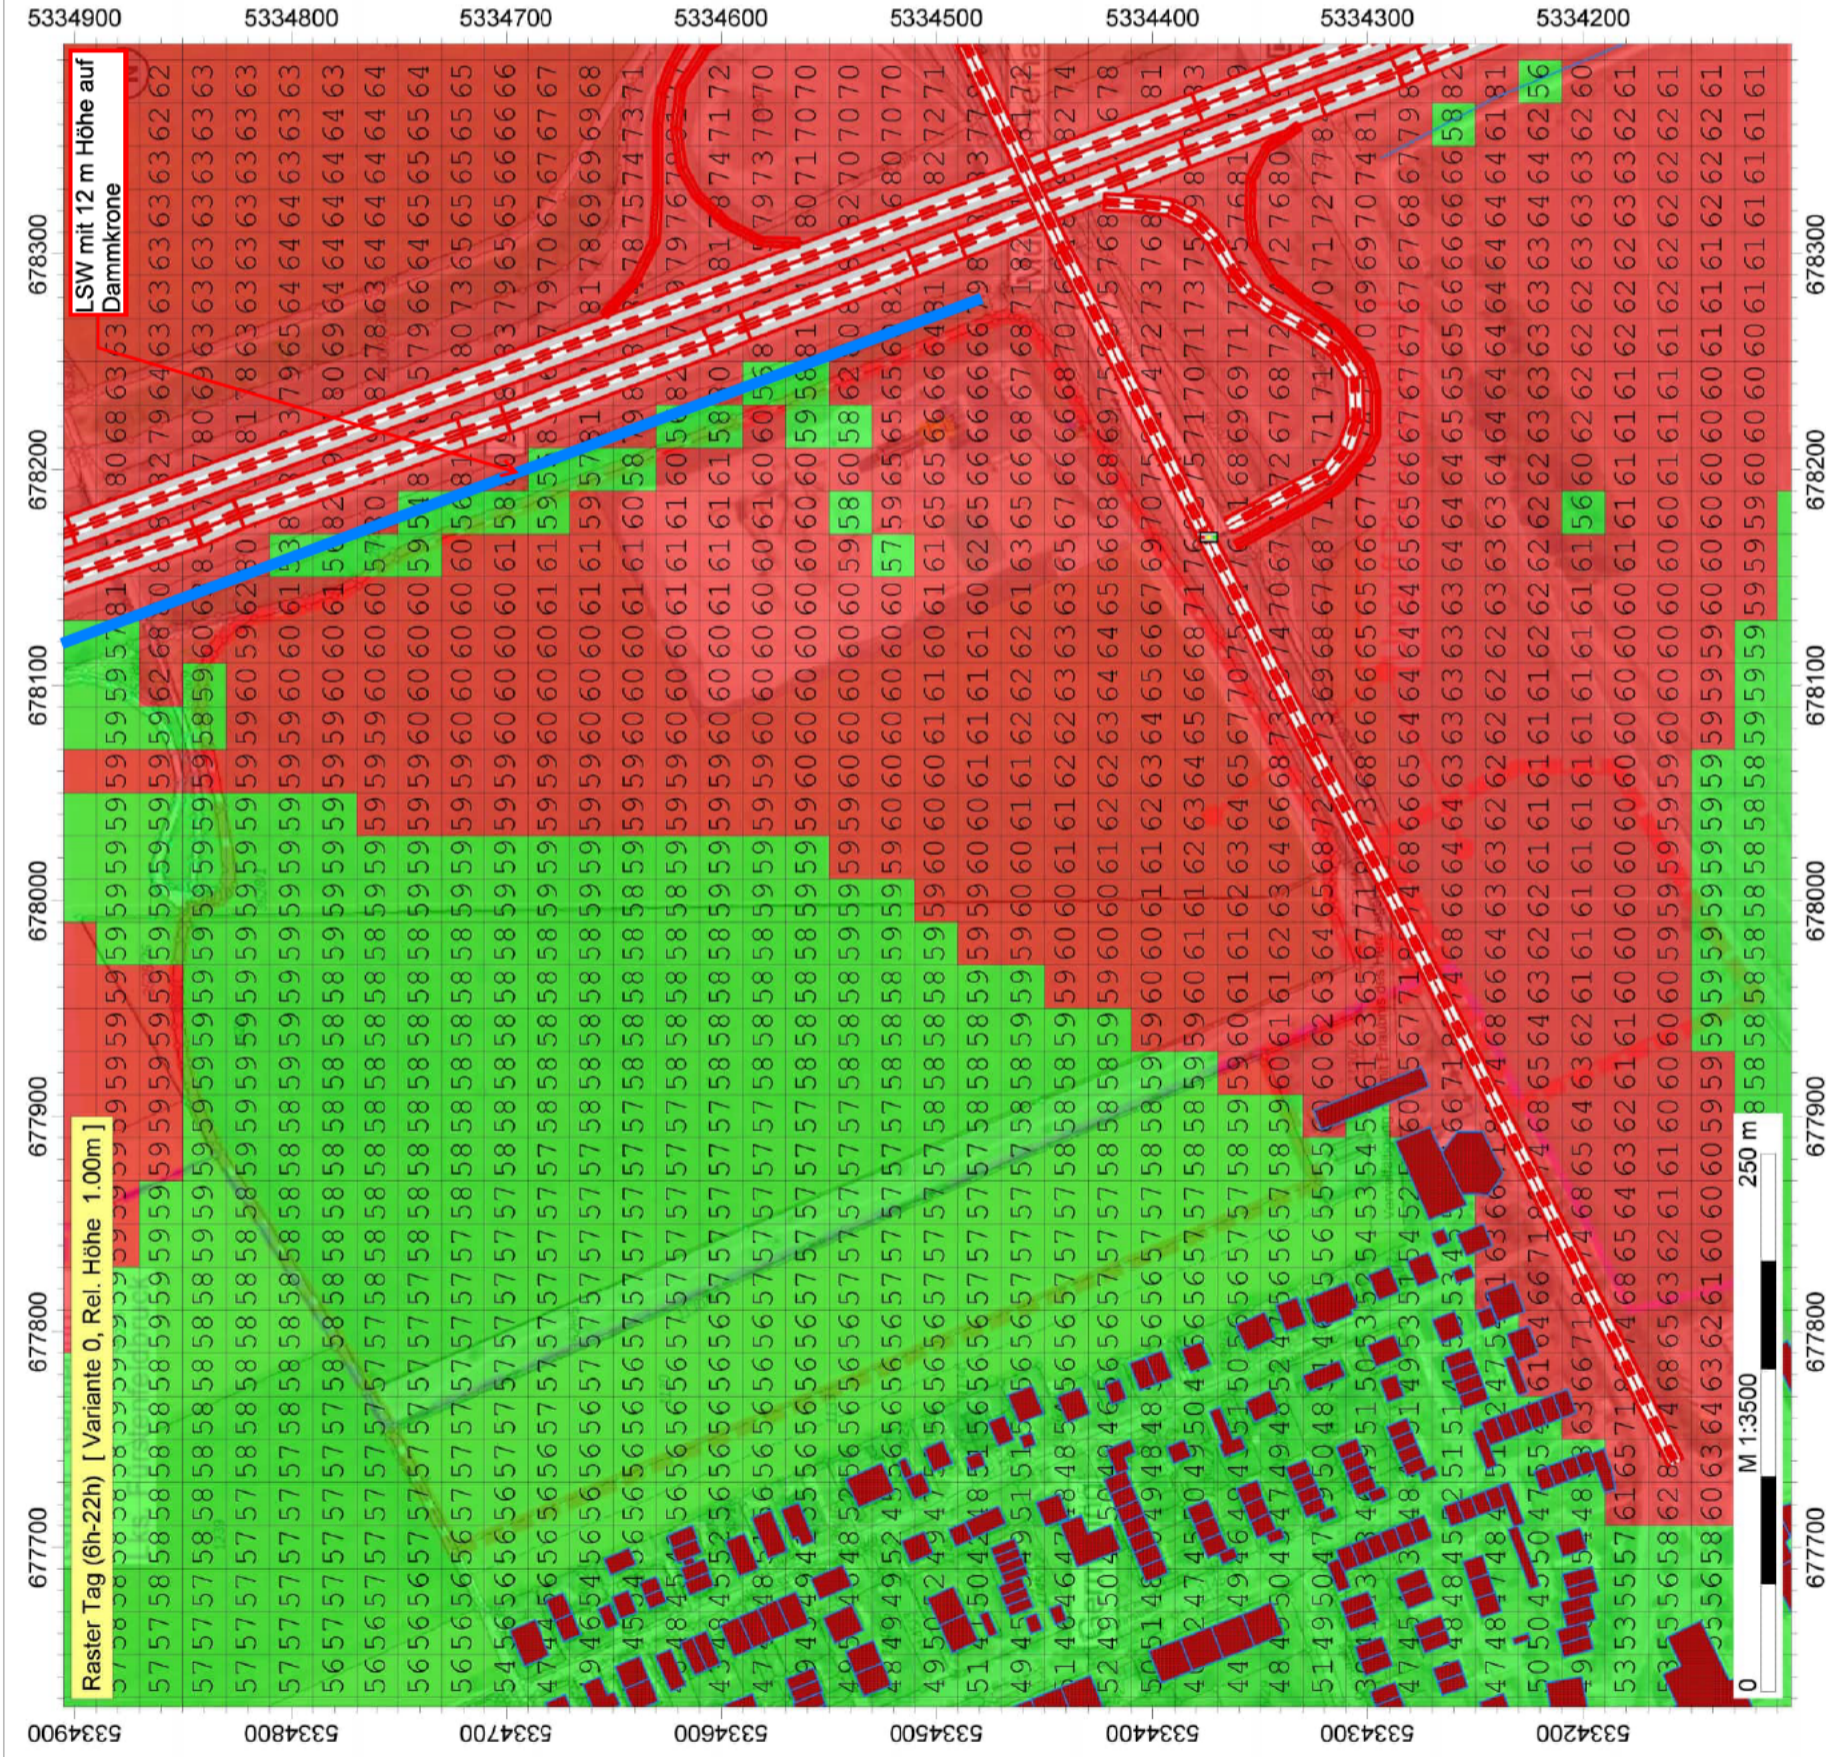

IFB Eigenschenk GmbH
 Anlage eines Badesees
 in Freiham
 Auftrag Nr. 3210792




Machbarkeitsstudie für die Anlage eines Badesees

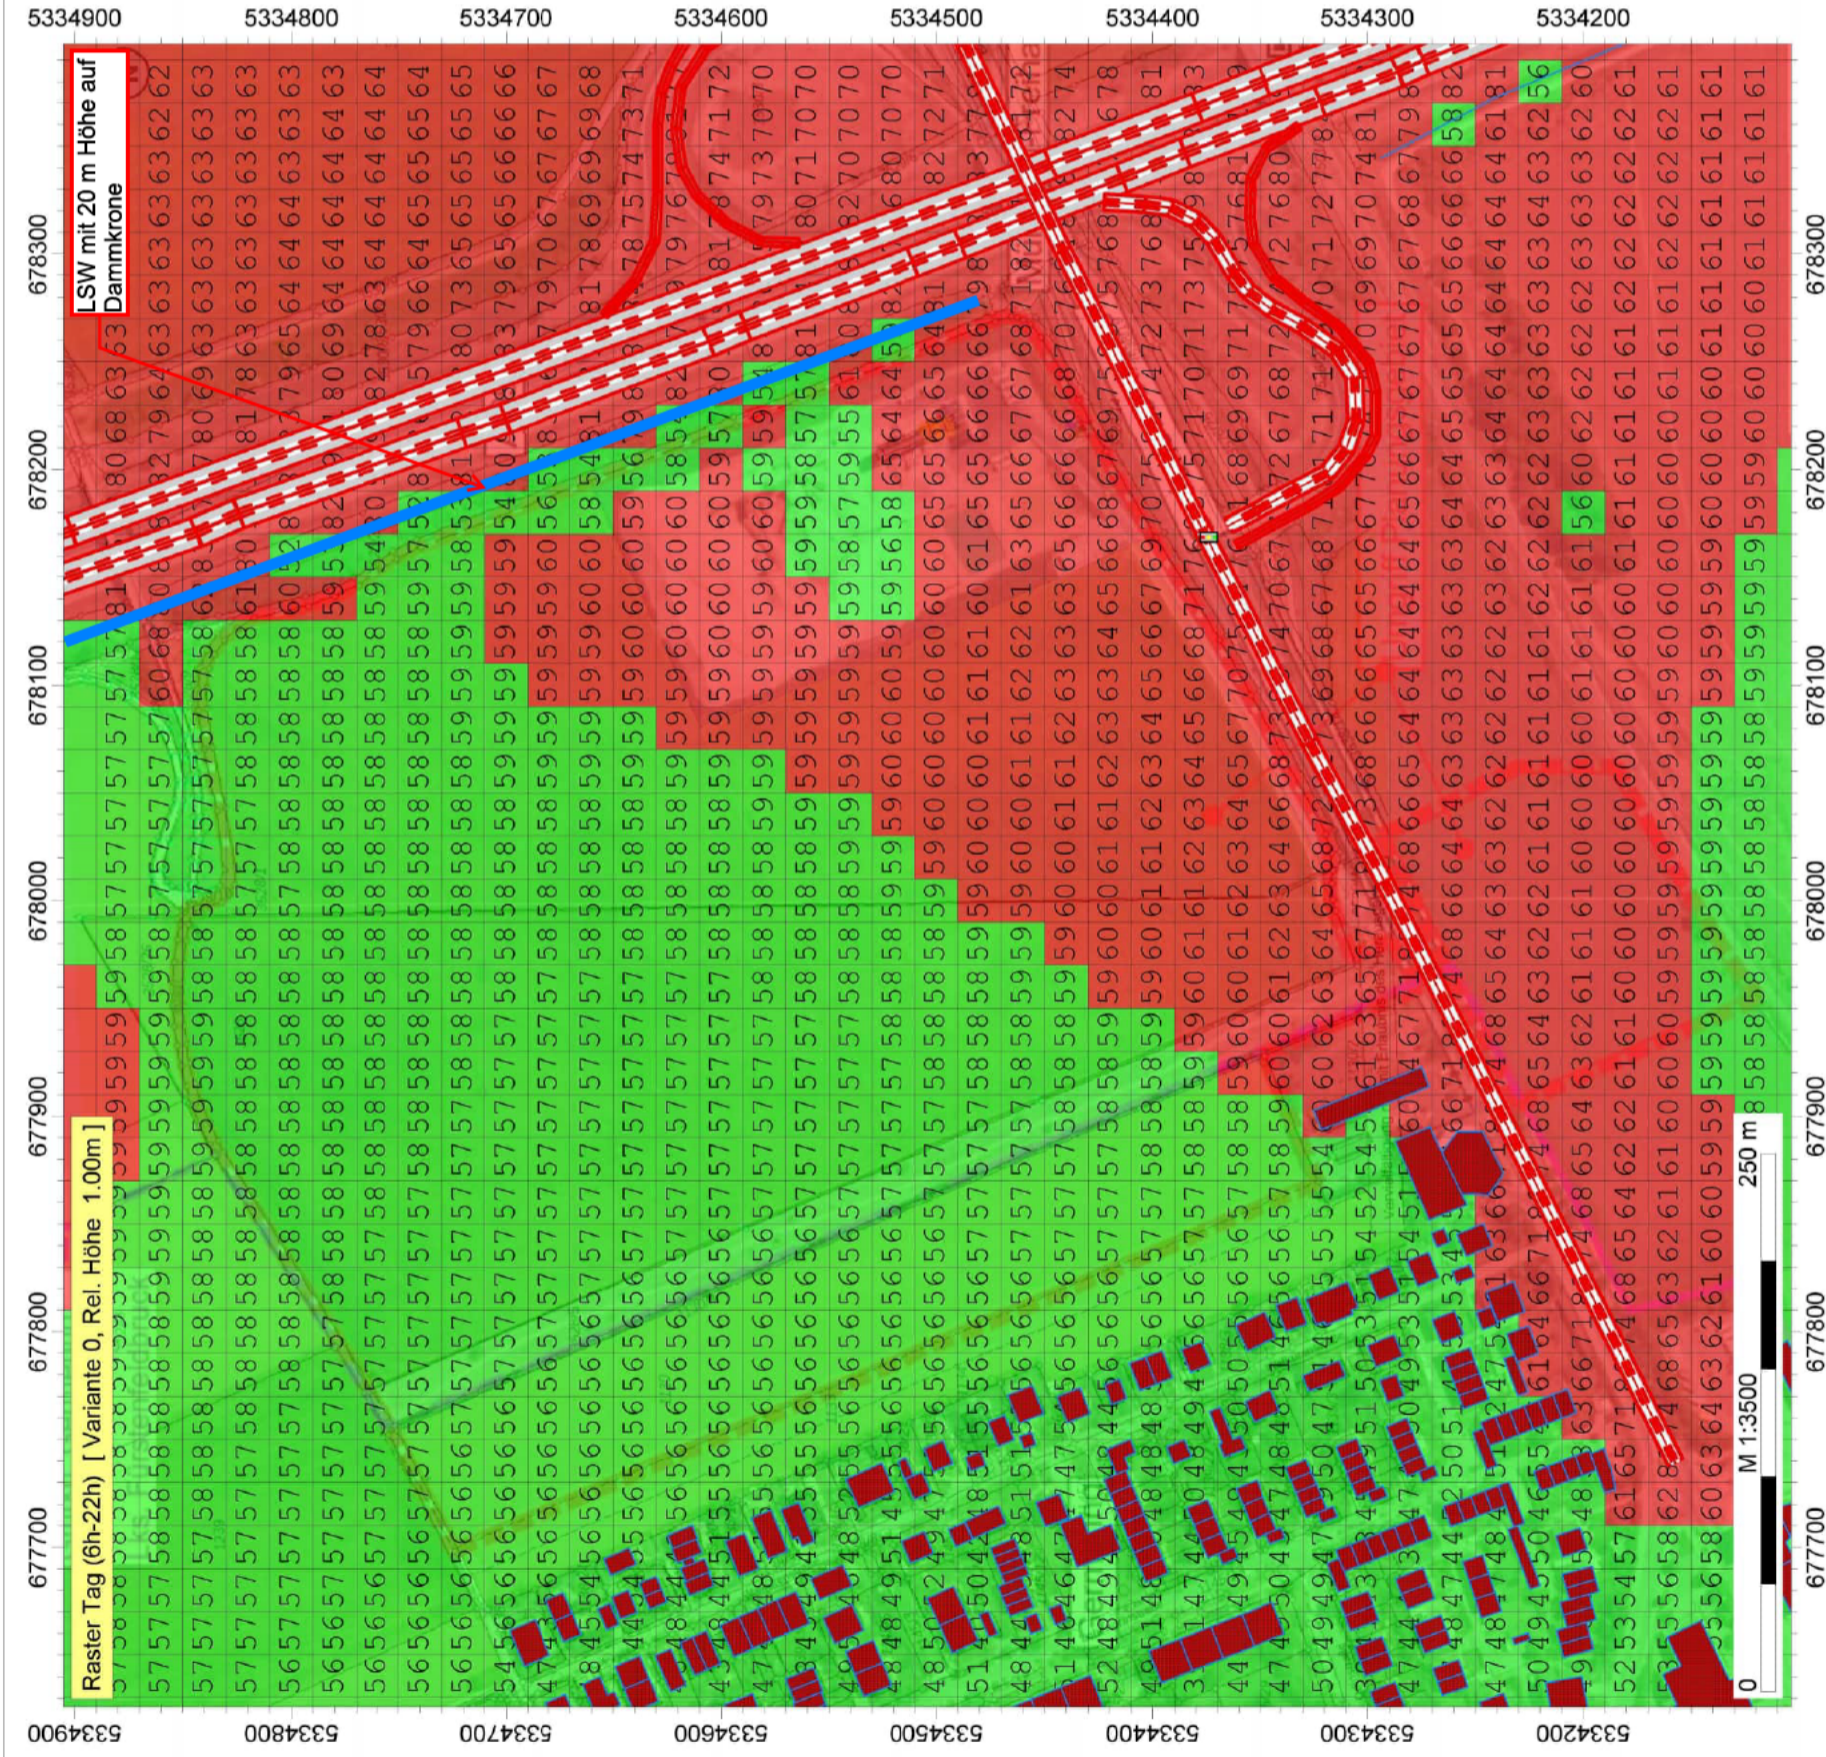

IFB Eigenschenk GmbH
 Anlage eines Badesees
 in Freiham
 Auftrag Nr. 3210792




Machbarkeitsstudie für die Anlage eines Badesees

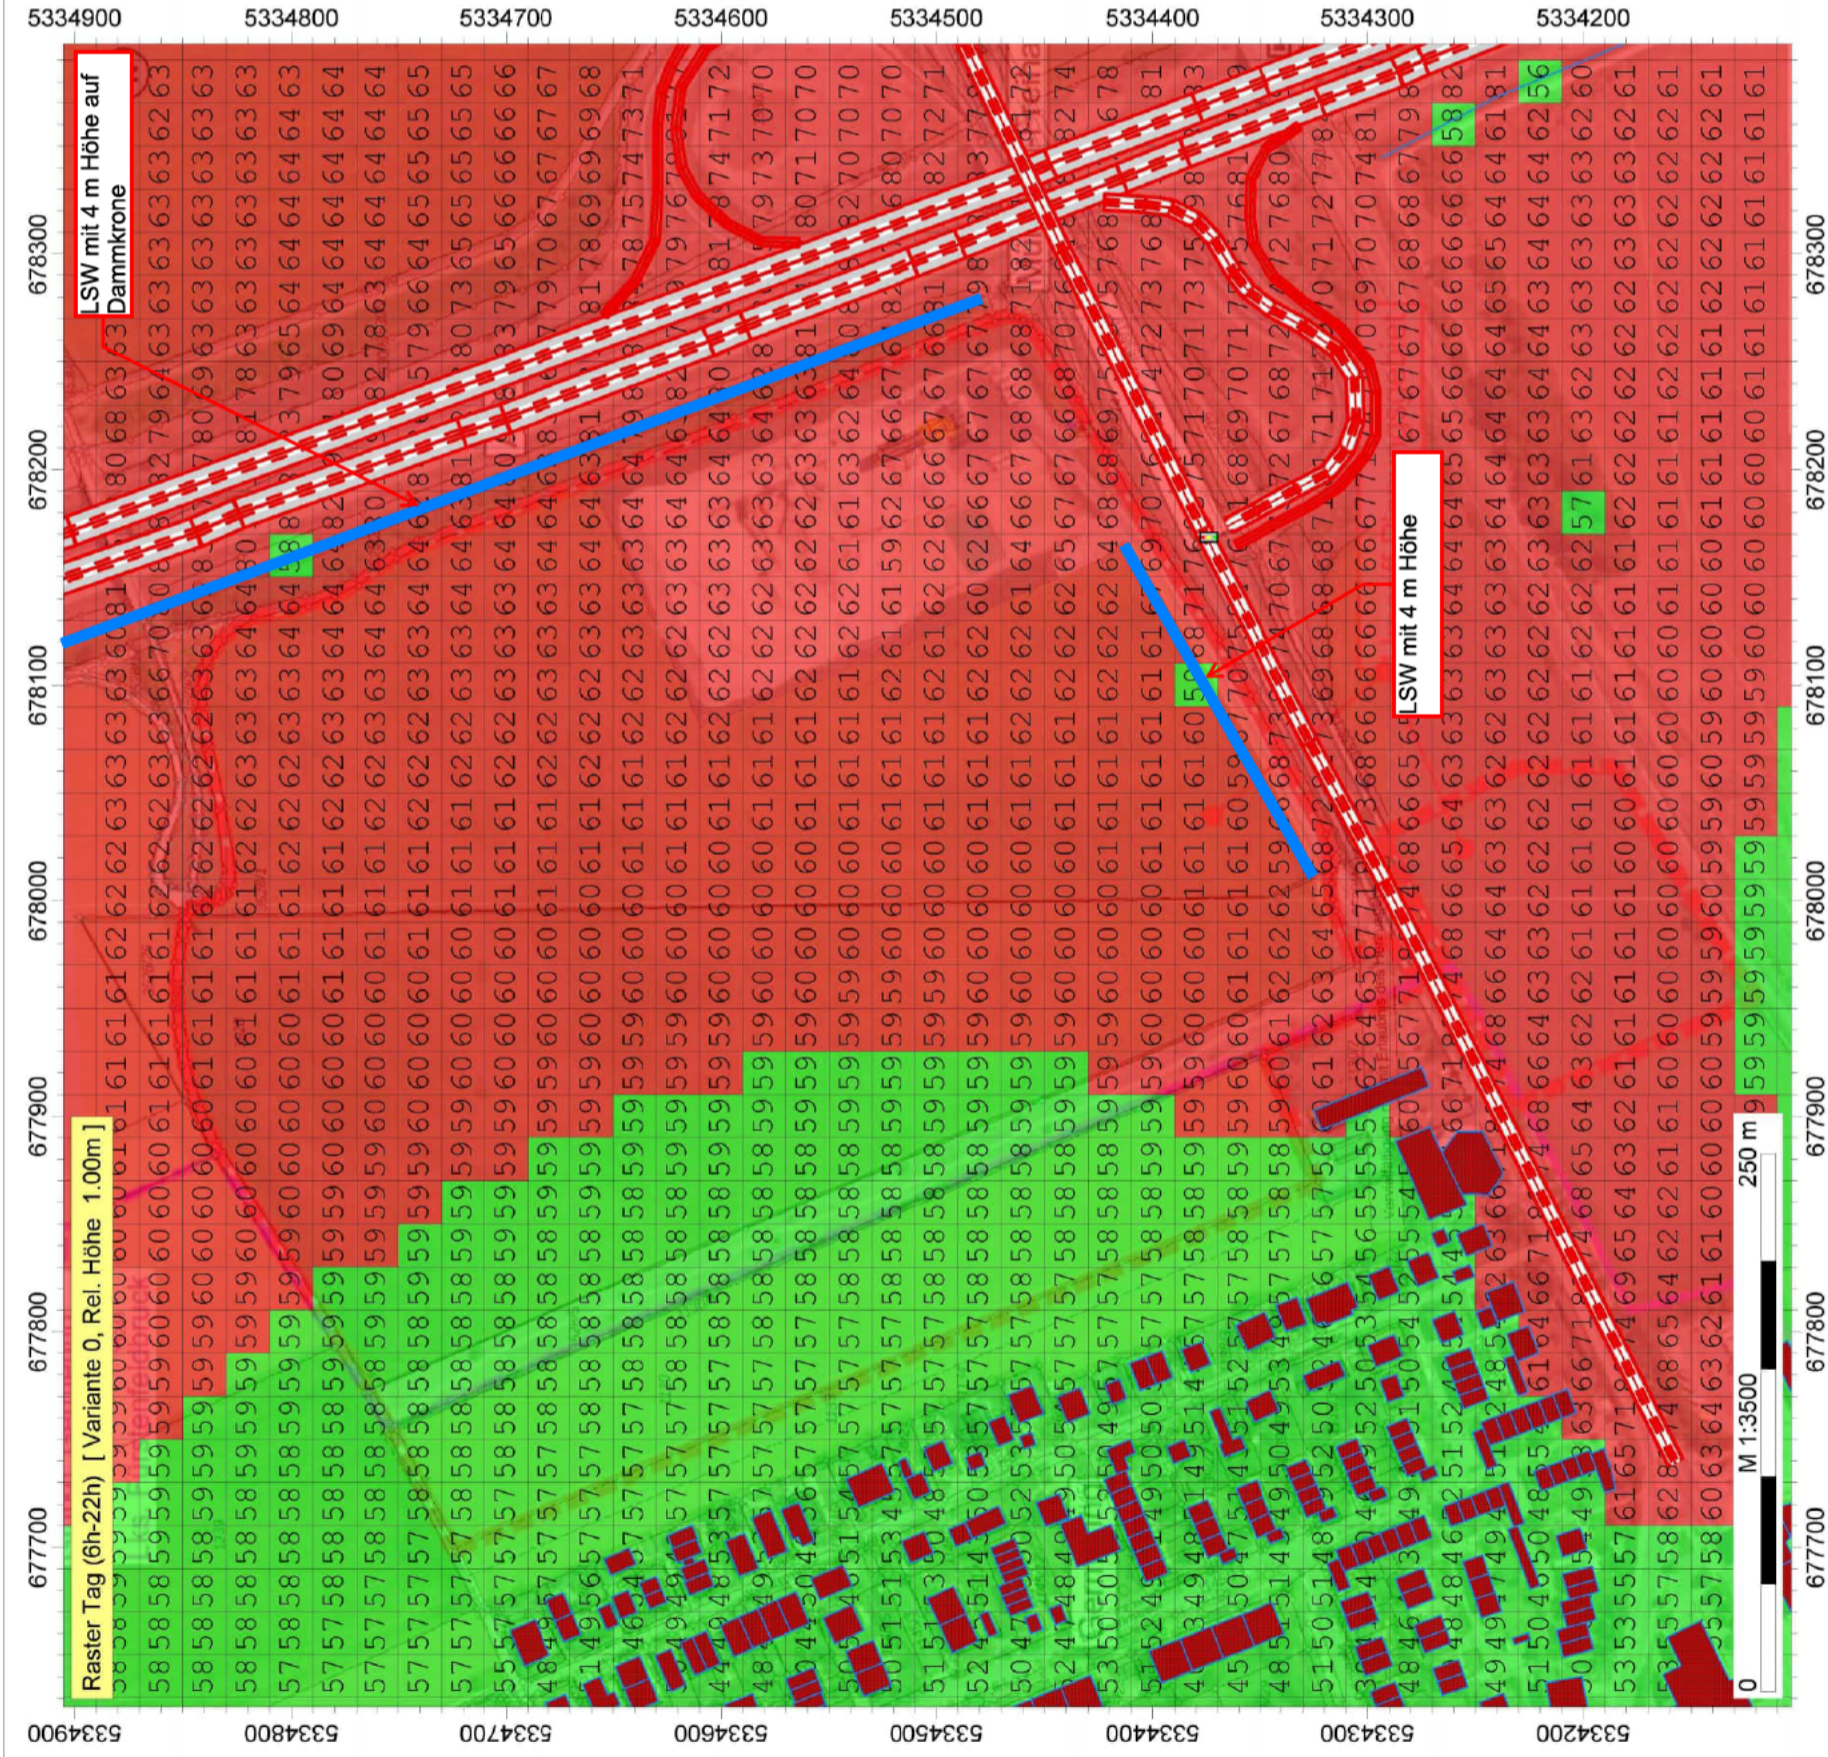


IFB Eigenschenk GmbH
 Anlage eines Badesees
 in Freiham
 Auftrag Nr. 3210792

- Legende
- Hilfslinie
 - Höhenpunkt
 - Höhenlinie
 - Immissionspunkt
 - Wandelement
 - Gebäude
 - Verkehrsampele
 - Straße /RLS-19

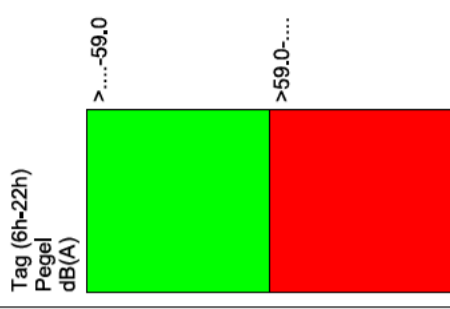

Machbarkeitsstudie für die Anlage eines Badesees

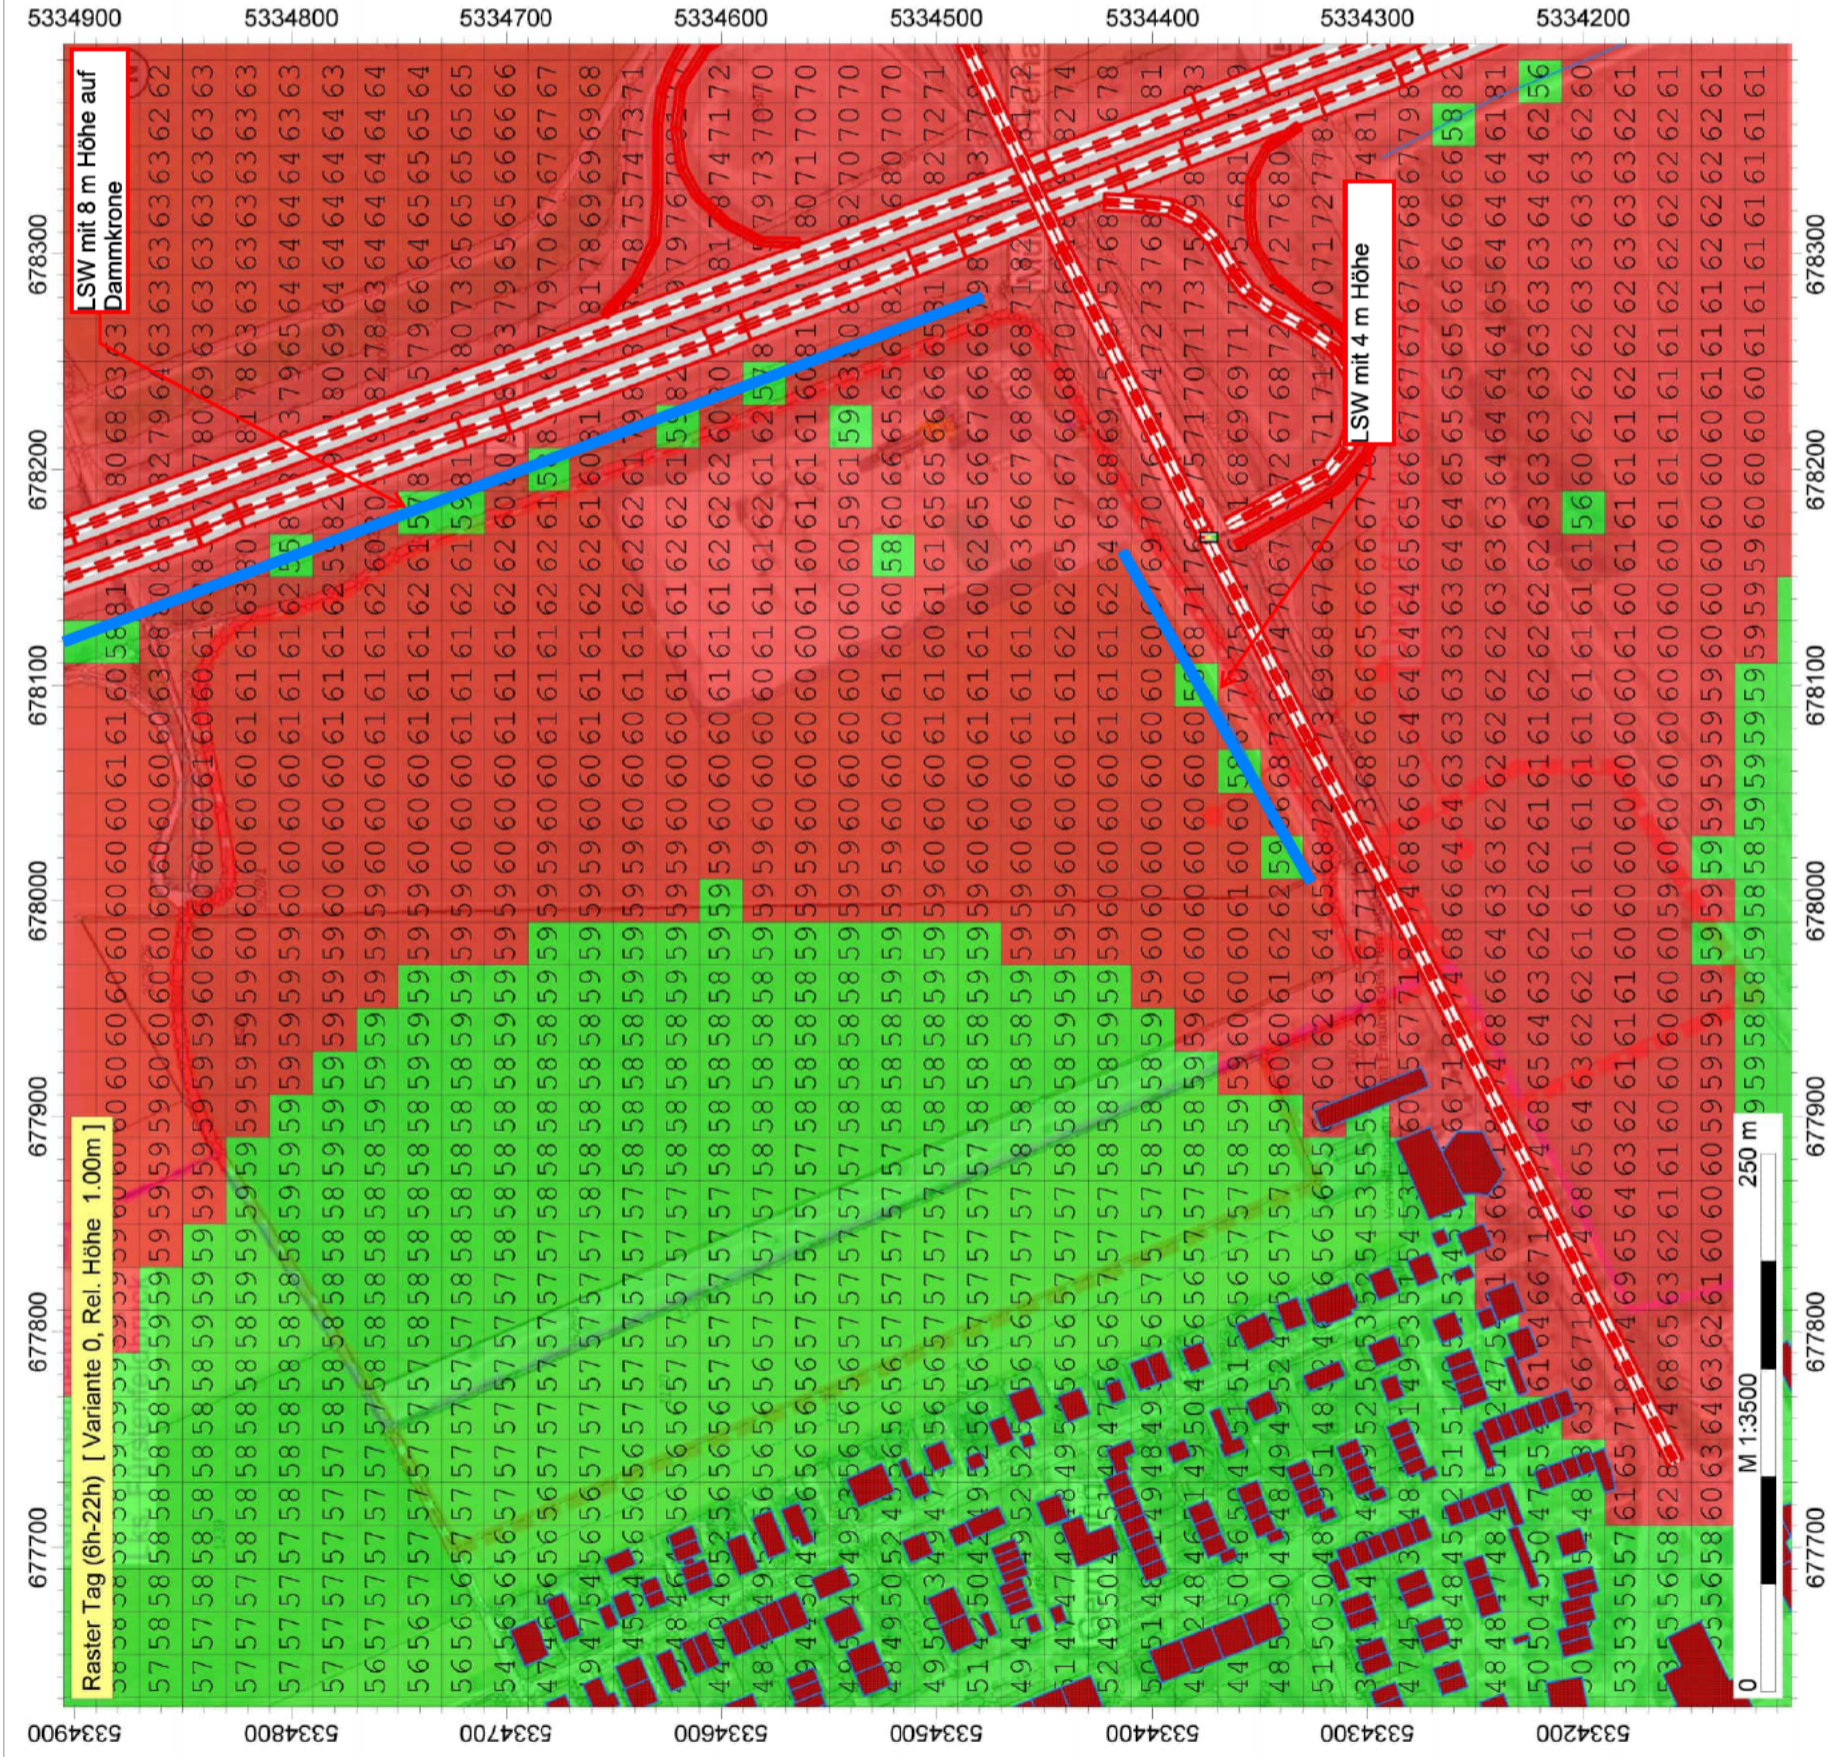

IFB Eigenschenk GmbH
 Anlage eines Badesees
 in Freiham
 Auftrag Nr. 3210792

- Legende
- Hilfslinie
 - Höhenpunkt
 - Höhenlinie
 - Immissionspunkt
 - Wandlelement
 - Gebäude
 - Verkehrsampel
 - Straße /RLS-19

