





Bahnlinie München - Rosenheim

Blanckertzweg

Legende:

-  Baum zu erhalten
-  Baum zu fällen
-  Grünfläche

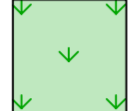Plan Nr.: **BB-Süd A-b**

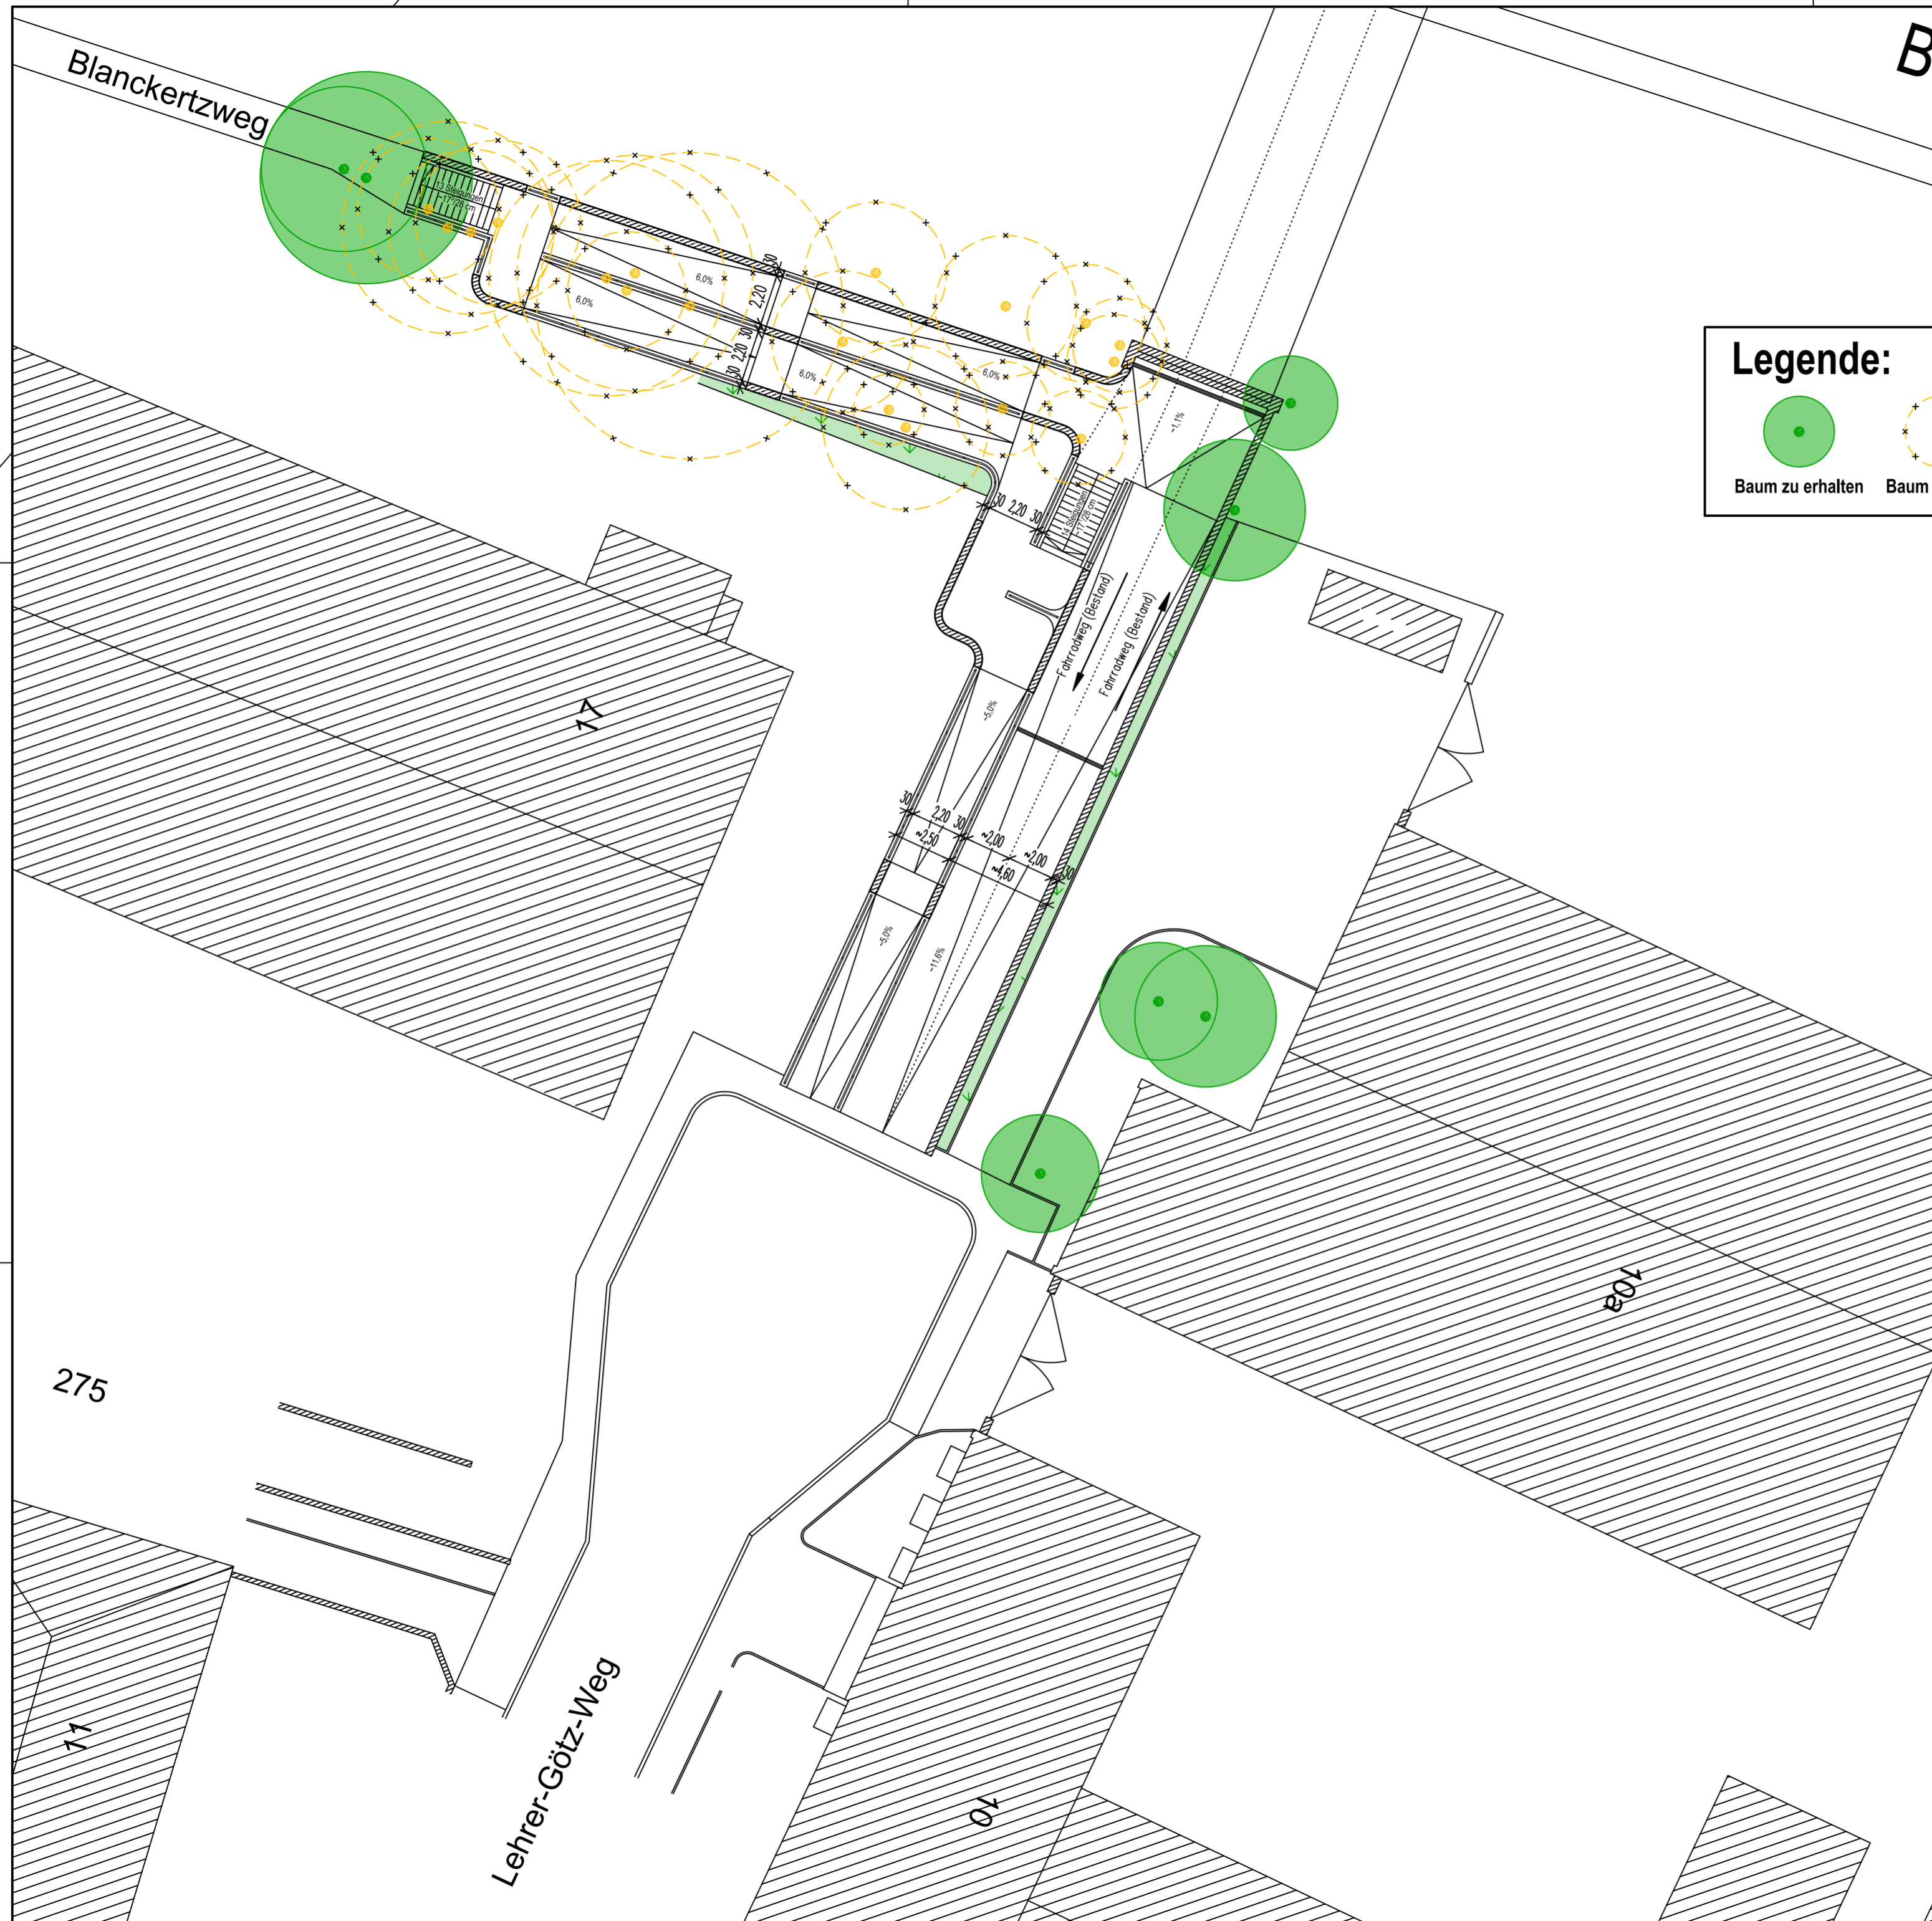

<p>INGENIEURBÜRO LETTL BERATENDER INGENIEUR FÜR BAUWESEN Martin-Luther-Straße 24 81539 München Tel. (089) 69736666</p> 	
<p>LANDESHAUPTSTADT MÜNCHEN BAUREFERAT INGENIEURBAUBAU ABTEILUNG BRÜCKENBAU J21</p>	
Projekt:	Projekt-Nr.:
<p>Aufwertung und barrierefreier Ausbau der Zuwegungen zur Fuß- und Radwegunterführung des Lehrer-Götz-Wegs unter der Bahnlinie München - Rosenheim</p>	
Planbez.:	Übersicht Baumbestand und Baumfällungen Variante Süd A
Maßstab:	1 : 200
MACHBARKEITSSTUDIE	
München, den	Kat. Bl. Nr.:
.....	Plan Nr.:
	BB-Süd A-b