


Anlage Übersichtsplan



Datenauszug

Erstellt für Maßstab 1:5 000
Zur Maßenahme nur bedingt geeignet

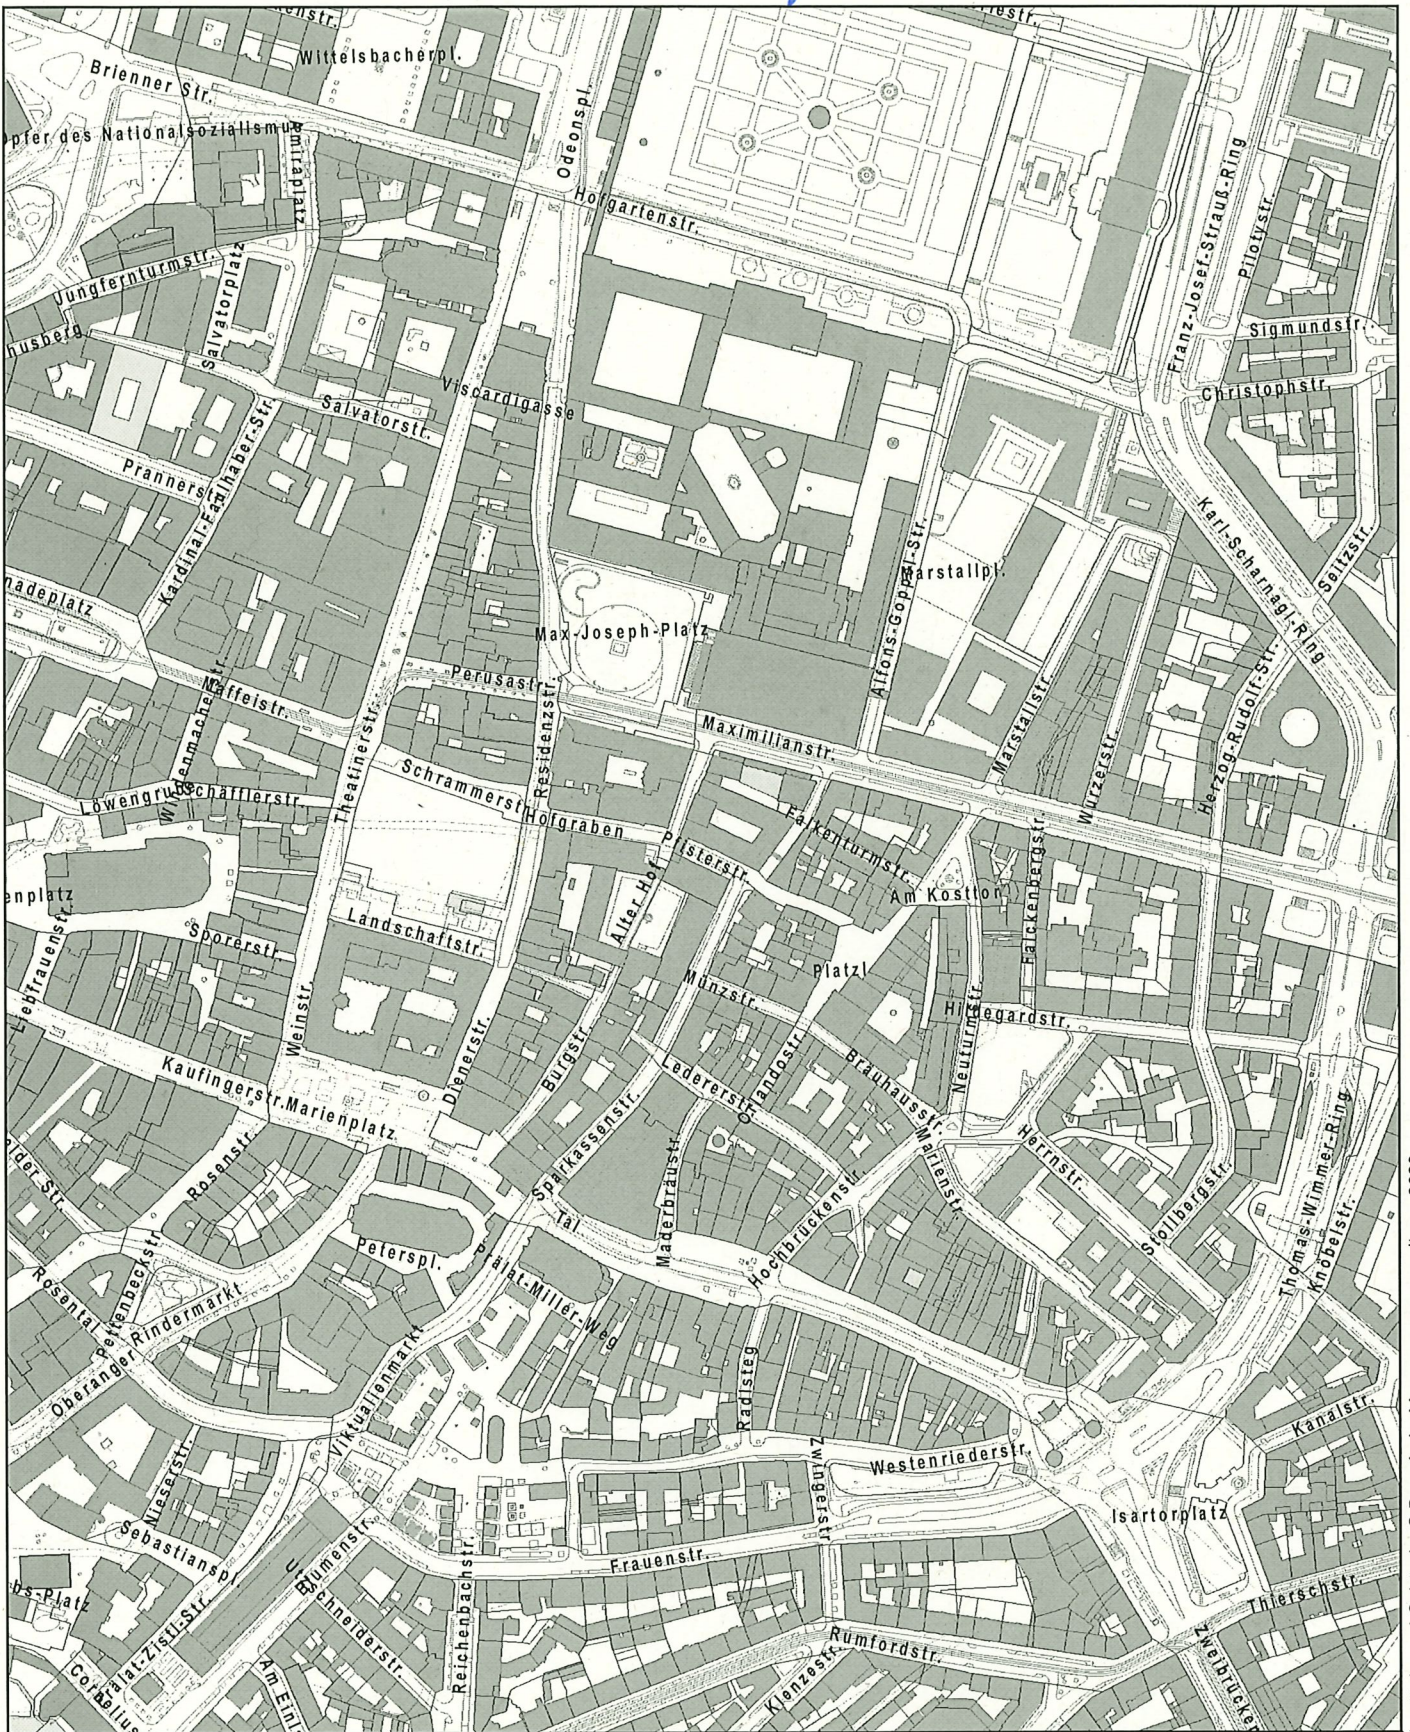

Landeshauptstadt
München
Baureferat

Ersteller

Erstellungsdatum 20.06.2023

0 250 m

