



Landeshauptstadt München, Baureferat  
81671 München

Tiefbau Stabsstelle Konzeptarbeit  
Radverkehr  
BAU-T1-VI-S-R

Friedenstraße 40  
81671 München  
Telefon: 089 233-

Dienstgebäude:  
Friedenstraße 40  
Zimmer:  
Sachbearbeitung:

An den  
Bezirksausschuss 15  
Herrn Stefan Ziegler  
Geschäftsstelle Ost  
Friedenstraße 40  
81660 München

Ihr Schreiben vom

Ihr Zeichen

Unser Zeichen

Datum

11.07.2023

Hugo-Weiß-Straße / Felicitas-Füss-Straße: Errichtung von  
Fahrradanlehnbügel und einer überdachten  
Fahrradabstellanlage

BA-Antrags-Nr. 20-26 / B 04339 des Bezirksausschusses  
des Stadtbezirkes 15 - Trudering-Riem vom  
28.07.2022

Sehr geehrter Herr Ziegler,  
sehr geehrte Damen und Herren,

im o.g. Antrag vom 28.07.2022 bitten Sie das Baureferat in der Hugo-Weiß-Straße und in der Felicitas-Füss-Straße vor den Hauseingängen zwischen den abmarkierten Bereichen Abstellmöglichkeiten für Fahrräder im öffentlichen Raum zu schaffen. Desweiteren sollte die Schaffung einer überdachten Fahrradabstellanlage auf dem Gehweg in der Kurve der Hugo-Weiß-Straße auf Höhe Hausnummer 90 bis 92 überprüft werden. Hierzu können wir Ihnen Folgendes mitteilen:

Nach Prüfung der Örtlichkeiten schlägt das Baureferat die Schaffung von ca. 70 Fahrradstellplätzen in der Hugo-Weiß-Straße vor den Hauseingängen 92, 94, 116, 118, und 120 vor. Die Anlehnungen können, wie von Ihnen gewünscht, jeweils zwischen der vorhandenen Markierung aufgestellt werden.

Analog dazu können in der Felicitas-Füss-Str. vor den Hauseingängen 92, 94, 96, und 118 insgesamt ca. 52 Fahrradstellplätze geschaffen werden. Die Anordnung der Fahrrad-Anlehnungen entnehmen Sie bitte dem beigefügten Übersichtplan.

U-Bahn Linie 5  
Haltestelle Ostbahnhof  
S-Bahn alle Linien  
Haltestelle Ostbahnhof

Straßenbahn Linie 21  
Haltestelle Haidenauplatz  
Bus Linien X30, 54, 58, 68, 100  
Haltestelle Haidenauplatz  
Bus Linie 59  
Haltestelle Ampfingstraße

Postanschrift: Baureferat  
81660 München  
Hausanschrift: Friedenstraße 40  
81671 München  
Internet:  
<http://www.muenchen.de>


Die Schaffung einer überdachten Fahrradabstellanlage am vorgeschlagenen Standort ist aus Gründen des zu beachteten Baumschutzes leider nicht realisierbar, da die Eingriffe in den Kronen- und Wurzelbereich zu nachhaltigen Schäden am Baum führen würden.

Bitte teilen Sie uns mit, ob Sie mit der vorgeschlagenen Schaffung der Fahrradabstellplätze in der Hugo-Weiß-Straße und in der Felicitas-Füss-Straße einverstanden sind. Die Fahrradstellplätze werden, Ihre Zustimmung vorausgesetzt, voraussichtlich Ende 2023 errichtet.

Mit freundlichen Grüßen  
gez.



Anlage: 3 Übersichtspläne

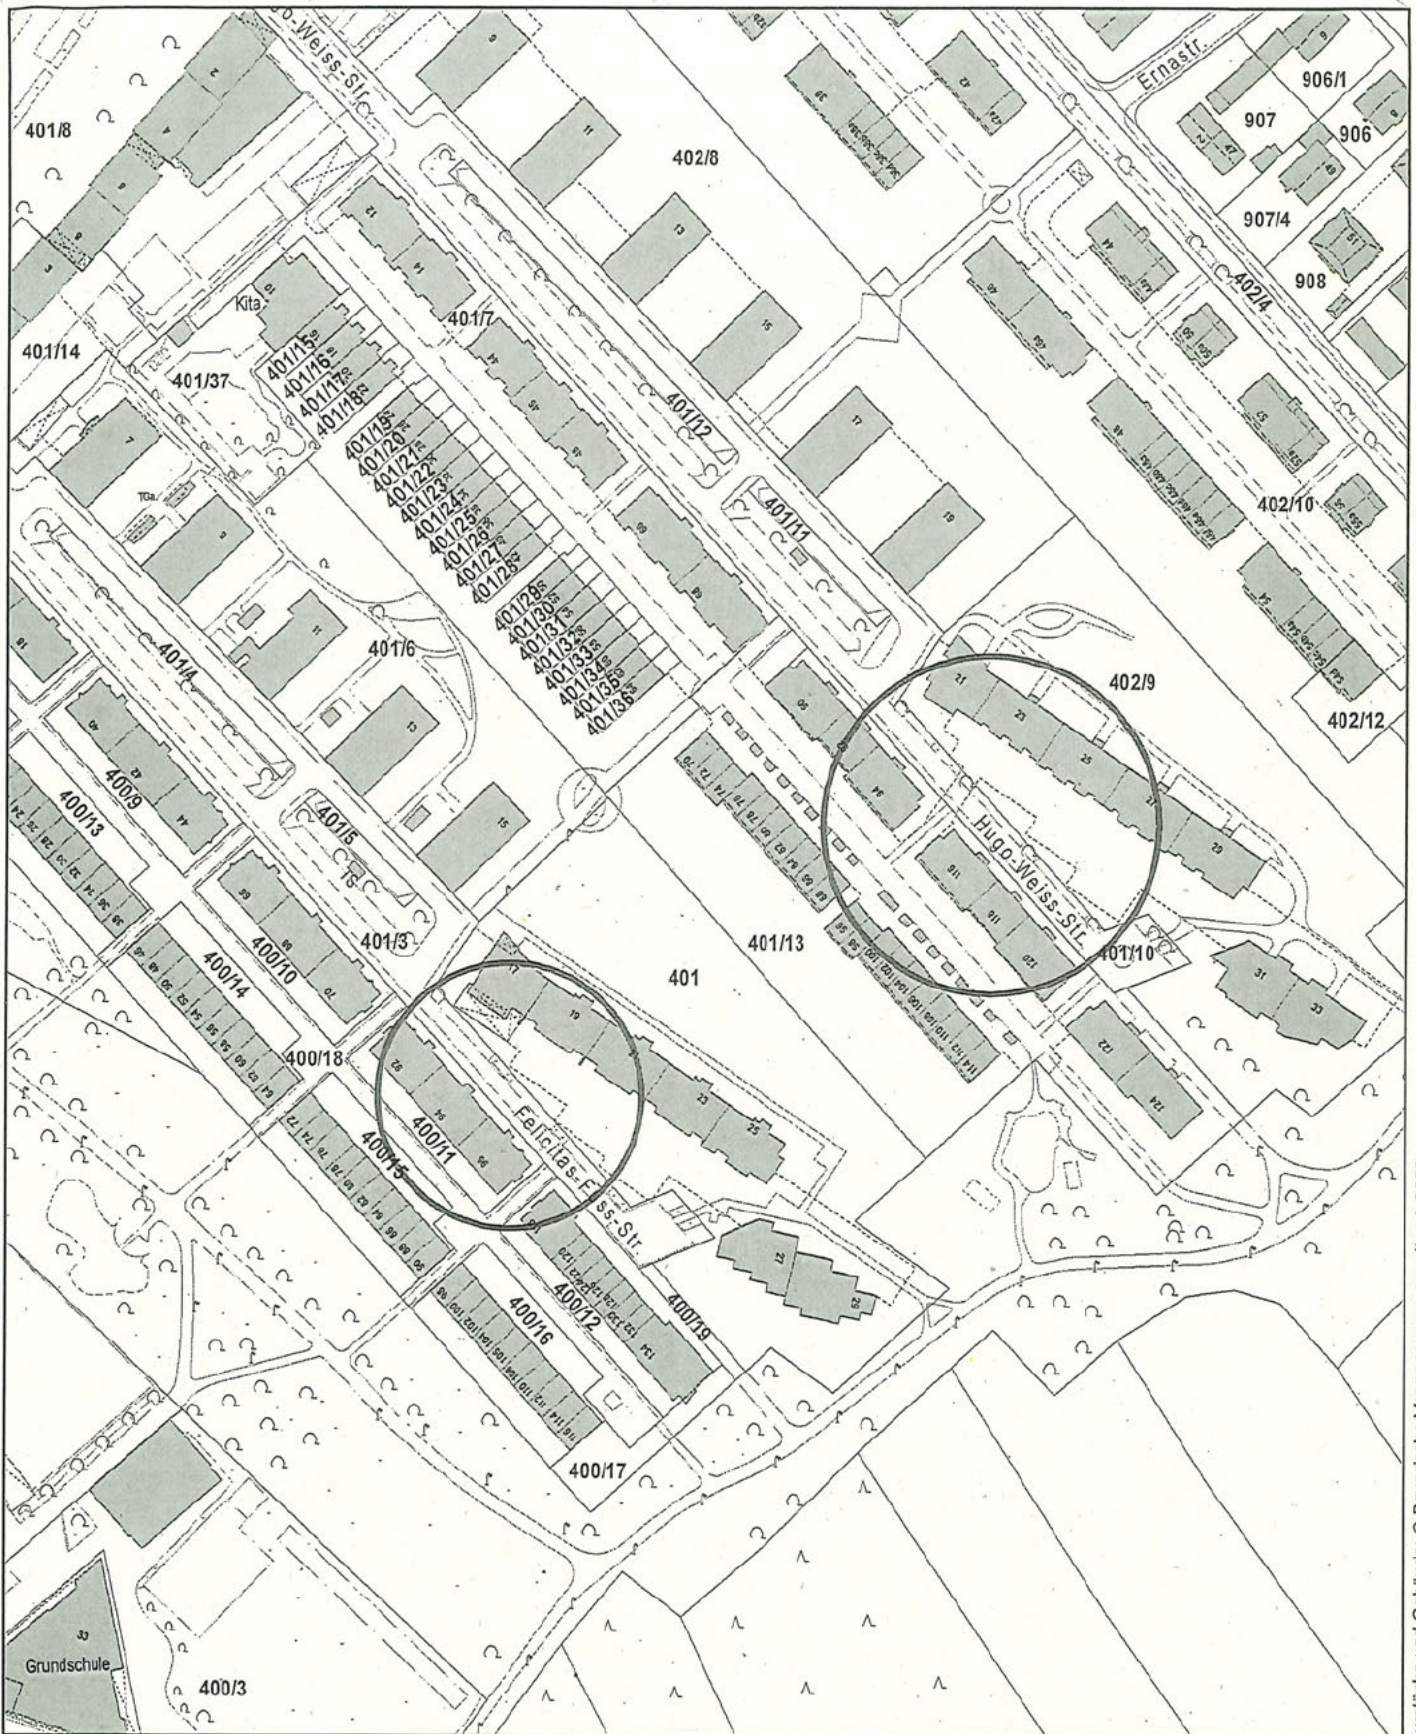

**Hugo-Weiß-Str. & Felicitas-Füss-Str.**

Erstellt für Maßstab 1:2 000  
Zur Maßentnahme nur bedingt geeignet





Landeshauptstadt  
München  
**Baureferat**

Ersteller **BAU-VI-S-R**  
Erstellungsdatum 11.07.2023





**70 Stellplätze**  
35 Anlehnen

**FA Anlehnen (neu)**  
à 1,00 m ;  
Abstand 1,00 m

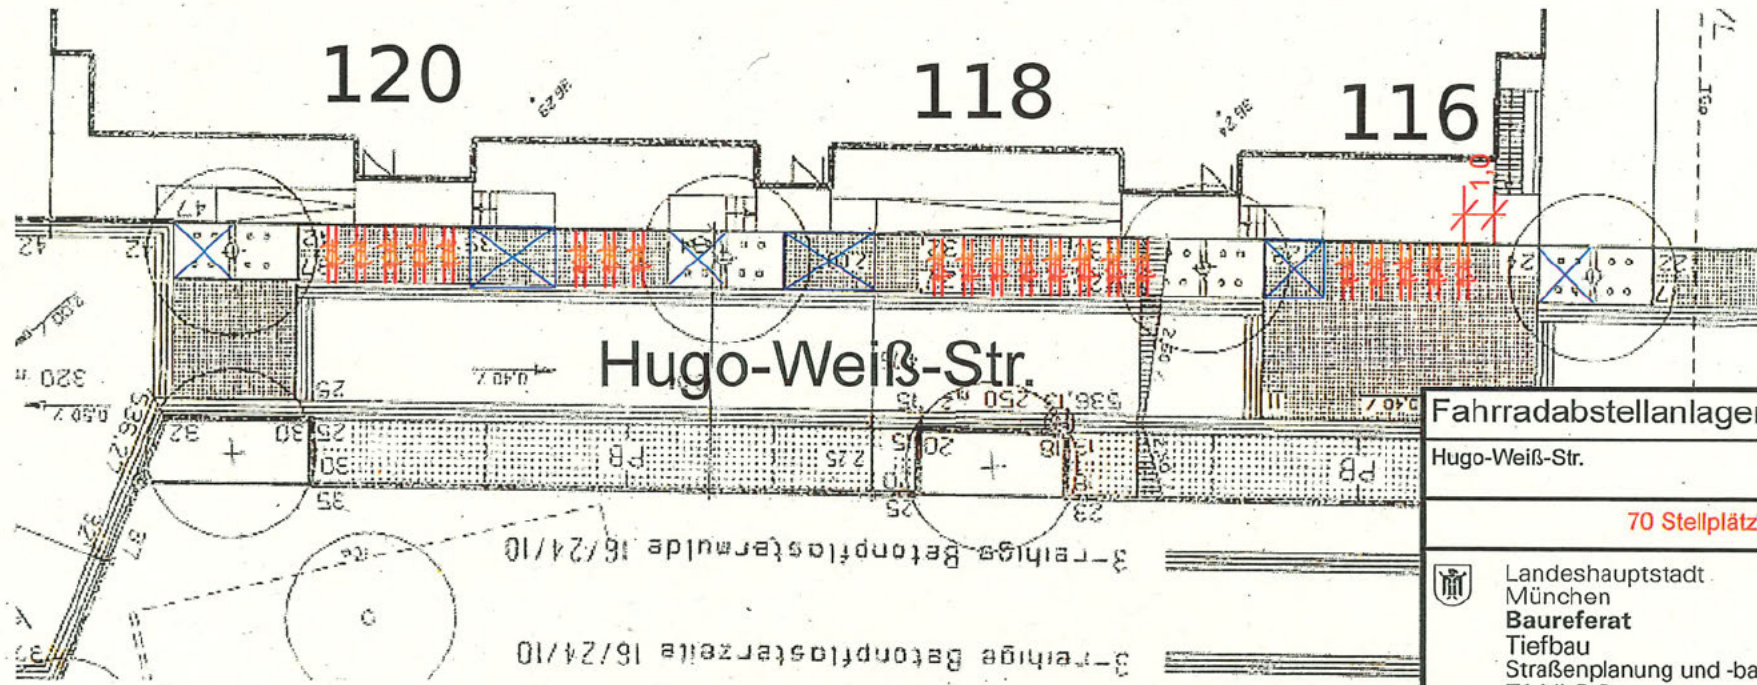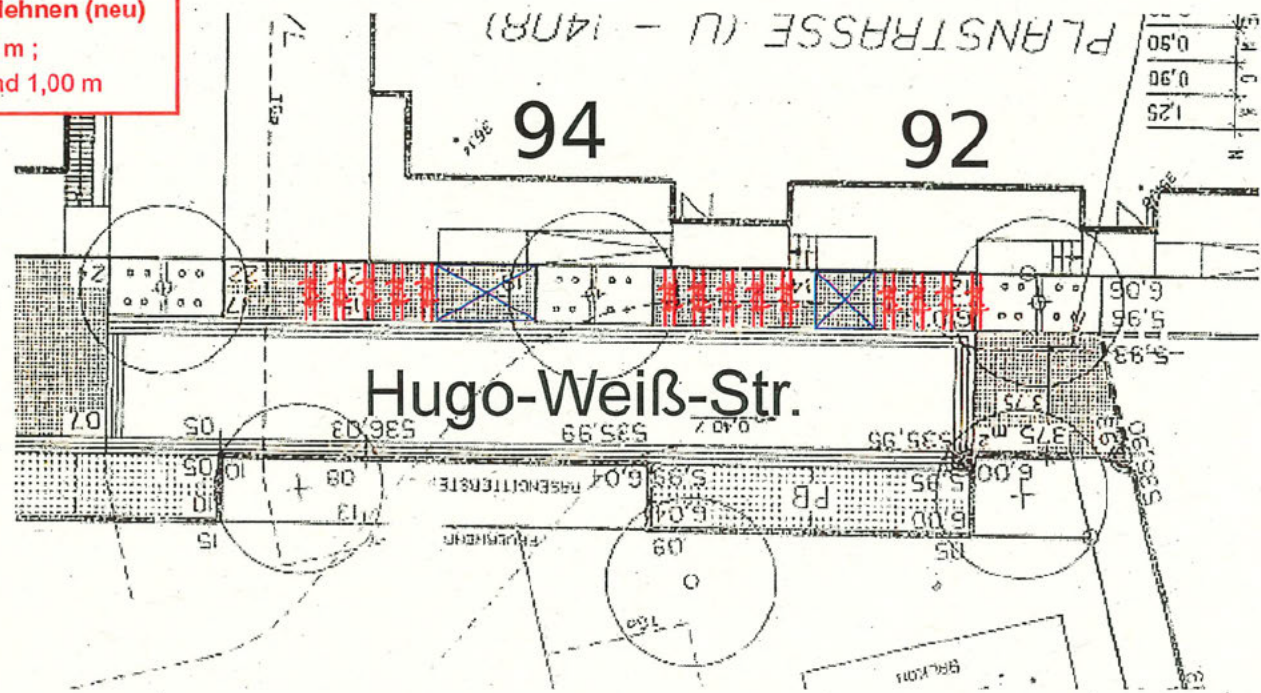

Fahrradabstellanlagen		29.06.2023
Hugo-Weiß-Str.		
<b>70 Stellplätze</b>	St.Bez.: 15	
Landeshauptstadt München <b>Baureferat</b> Tiefbau Straßenplanung und -bau T1-VI-S-R		
M: 1:250		

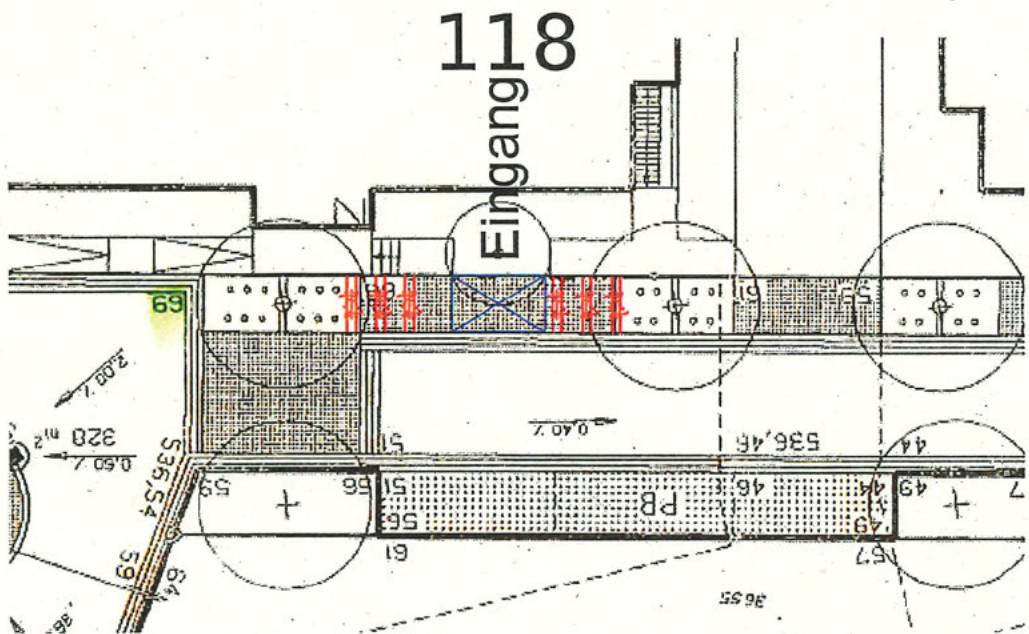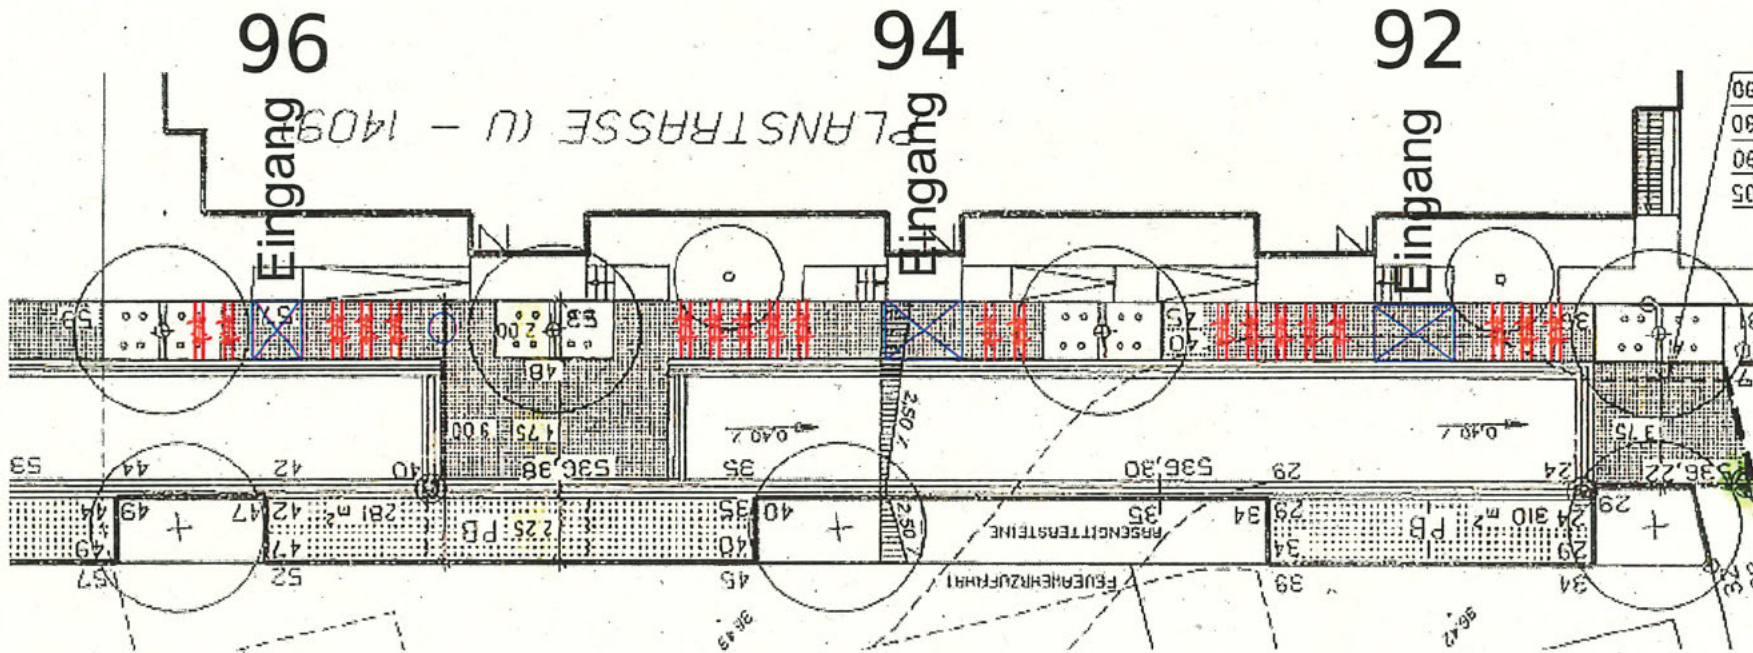

52 Stellplätze  
26 Anlehnen

FA Anlehen (neu)  
à 1,00 m;  
Abstand 1,00 m

Fahrradabstellanlagen	29.06.2023
Felicitas-Füss-Str.	
52 Stellplätze	St.Bez.: 15
Landeshauptstadt München <b>Baureferat</b> Tiefbau Straßenplanung und -bau T1-VI-S-R	  M: 1:250