


**Datenauszug**

Erstellt für Maßstab 1:1 000  
Zur Maßnahme nur bedingt geeignet


Landeshauptstadt  
München  
**Baureferat**

**Hansastraße**

Ersteller: Münchner Stadtentwässerung  
Erstellungsdatum: 17.05.2023

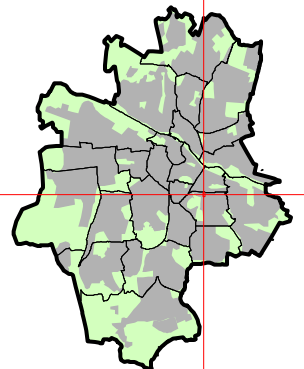



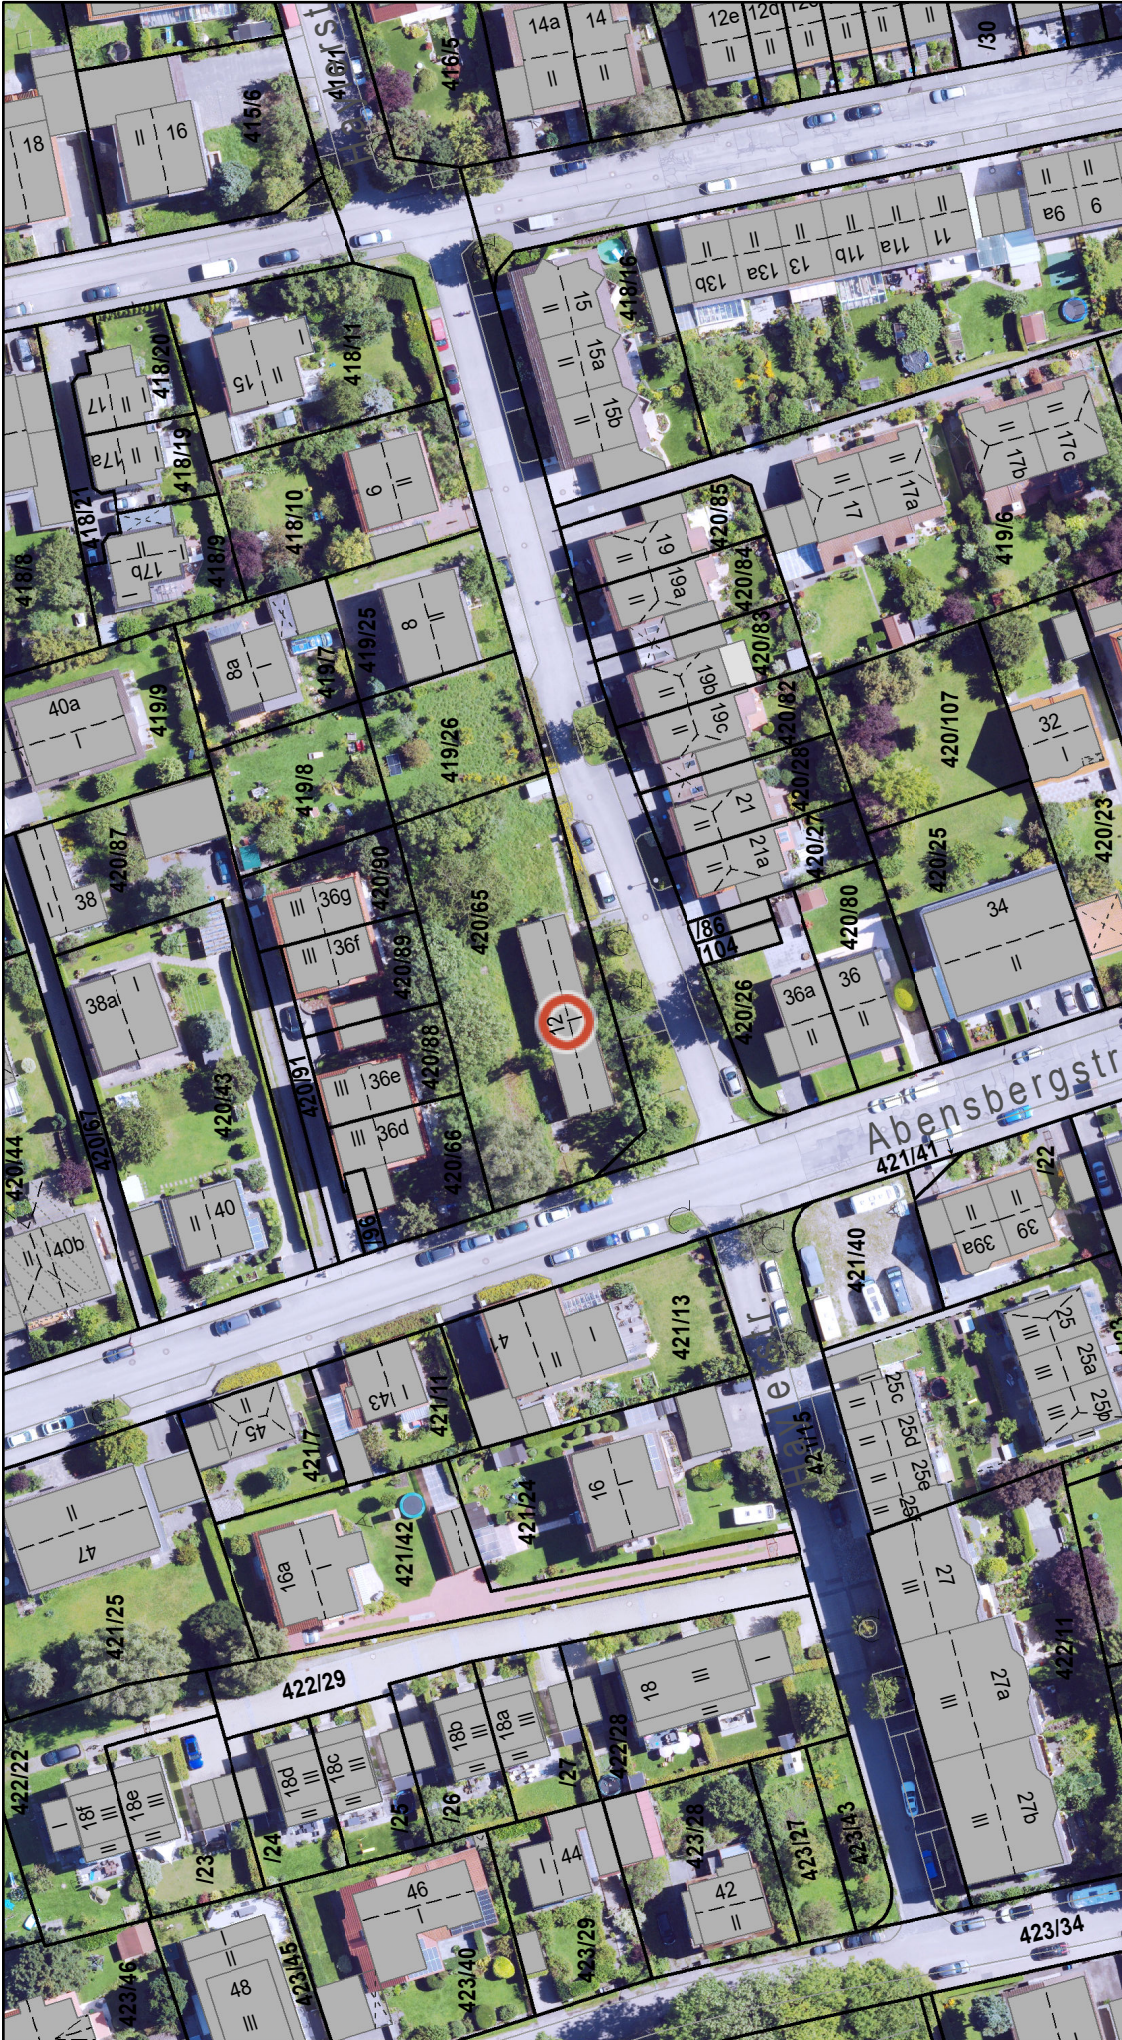

**Datenauszug**


Erstellt für Maßstab 1:1 000  
Zur Maßentnahme nur bedingt geeignet

Landeshauptstadt  
München  
**Baureferat**



**Haylerstraße**

Ersteller: Münchner Stadtentwässerung  
Erstellungsdatum: 17.05.2023

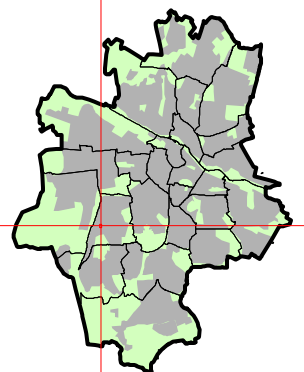






**Datenauszug**

Erstellt für Maßstab 1:1 000  
Zur Maßentnahme nur bedingt geeignet

**Hilsbacher Straße**


Landeshauptstadt  
München  
**Baureferat**

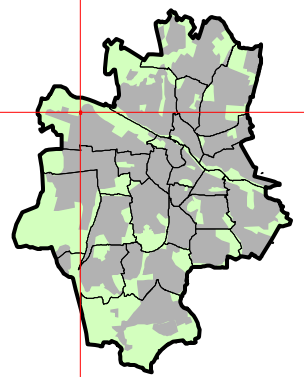

Ersteller: Münchner Stadtentwässerung  
Erstellungsdatum: 17.05.2023





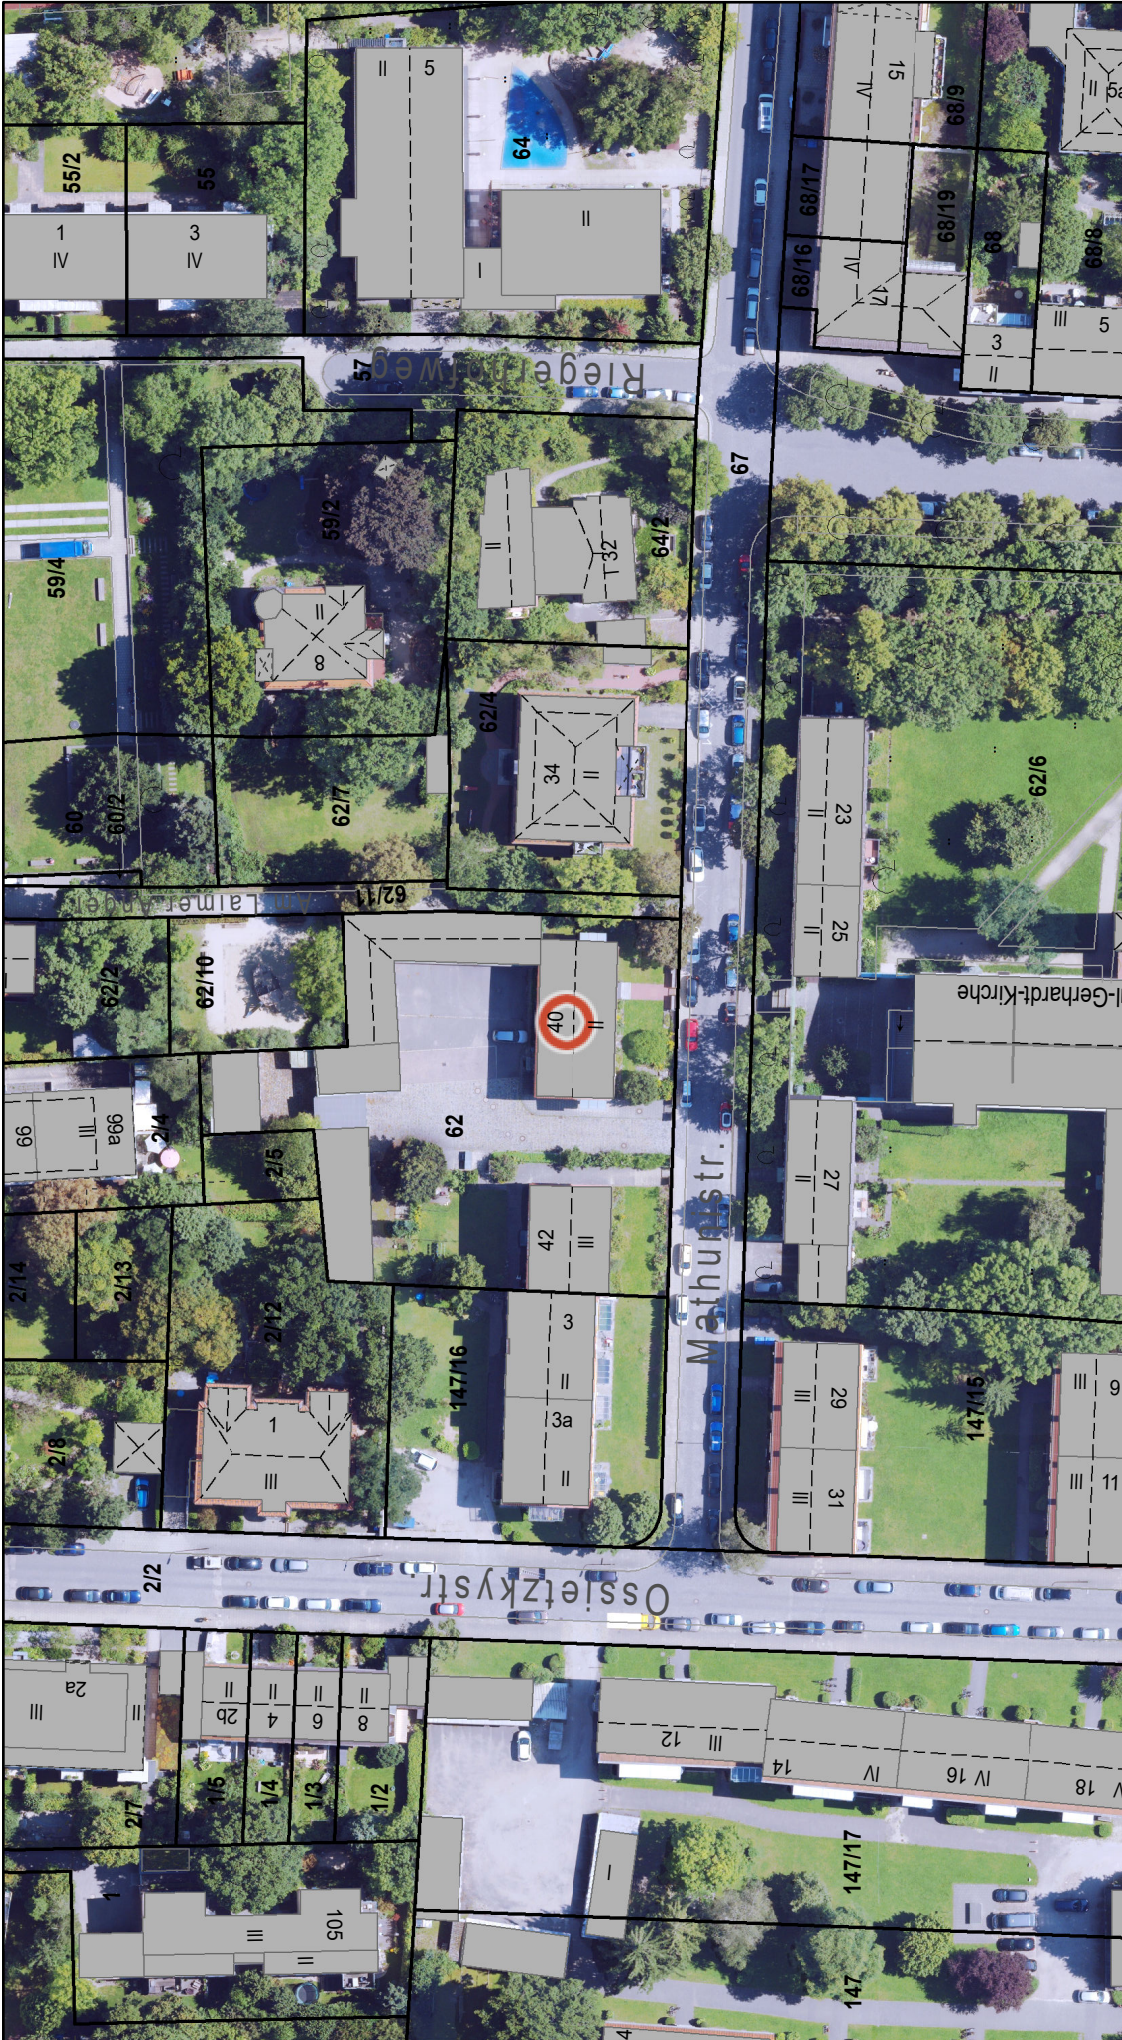


**Datenauszug**

Erstellt für Maßstab 1:1 000  
Zur Maßentnahme nur bedingt geeignet

**Mathunstraße**

Landeshauptstadt  
München  
**Baureferat**

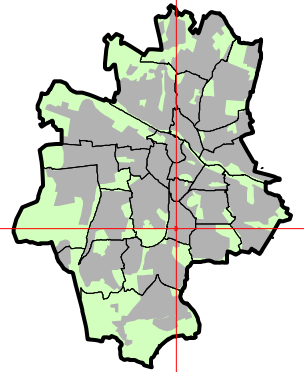

Ersteller: Münchner Stadtentwässerung  
Erstellungsdatum: 17.05.2023







**Datenauszug**

Erstellt für Maßstab 1:1 000  
Zur Maßentnahme nur bedingt geeignet



**Otto-Hahn-Ring**

Ersteller: Münchner Stadtentwässerung  
Erstellungsdatum: 17.05.2023

