Anlage 3

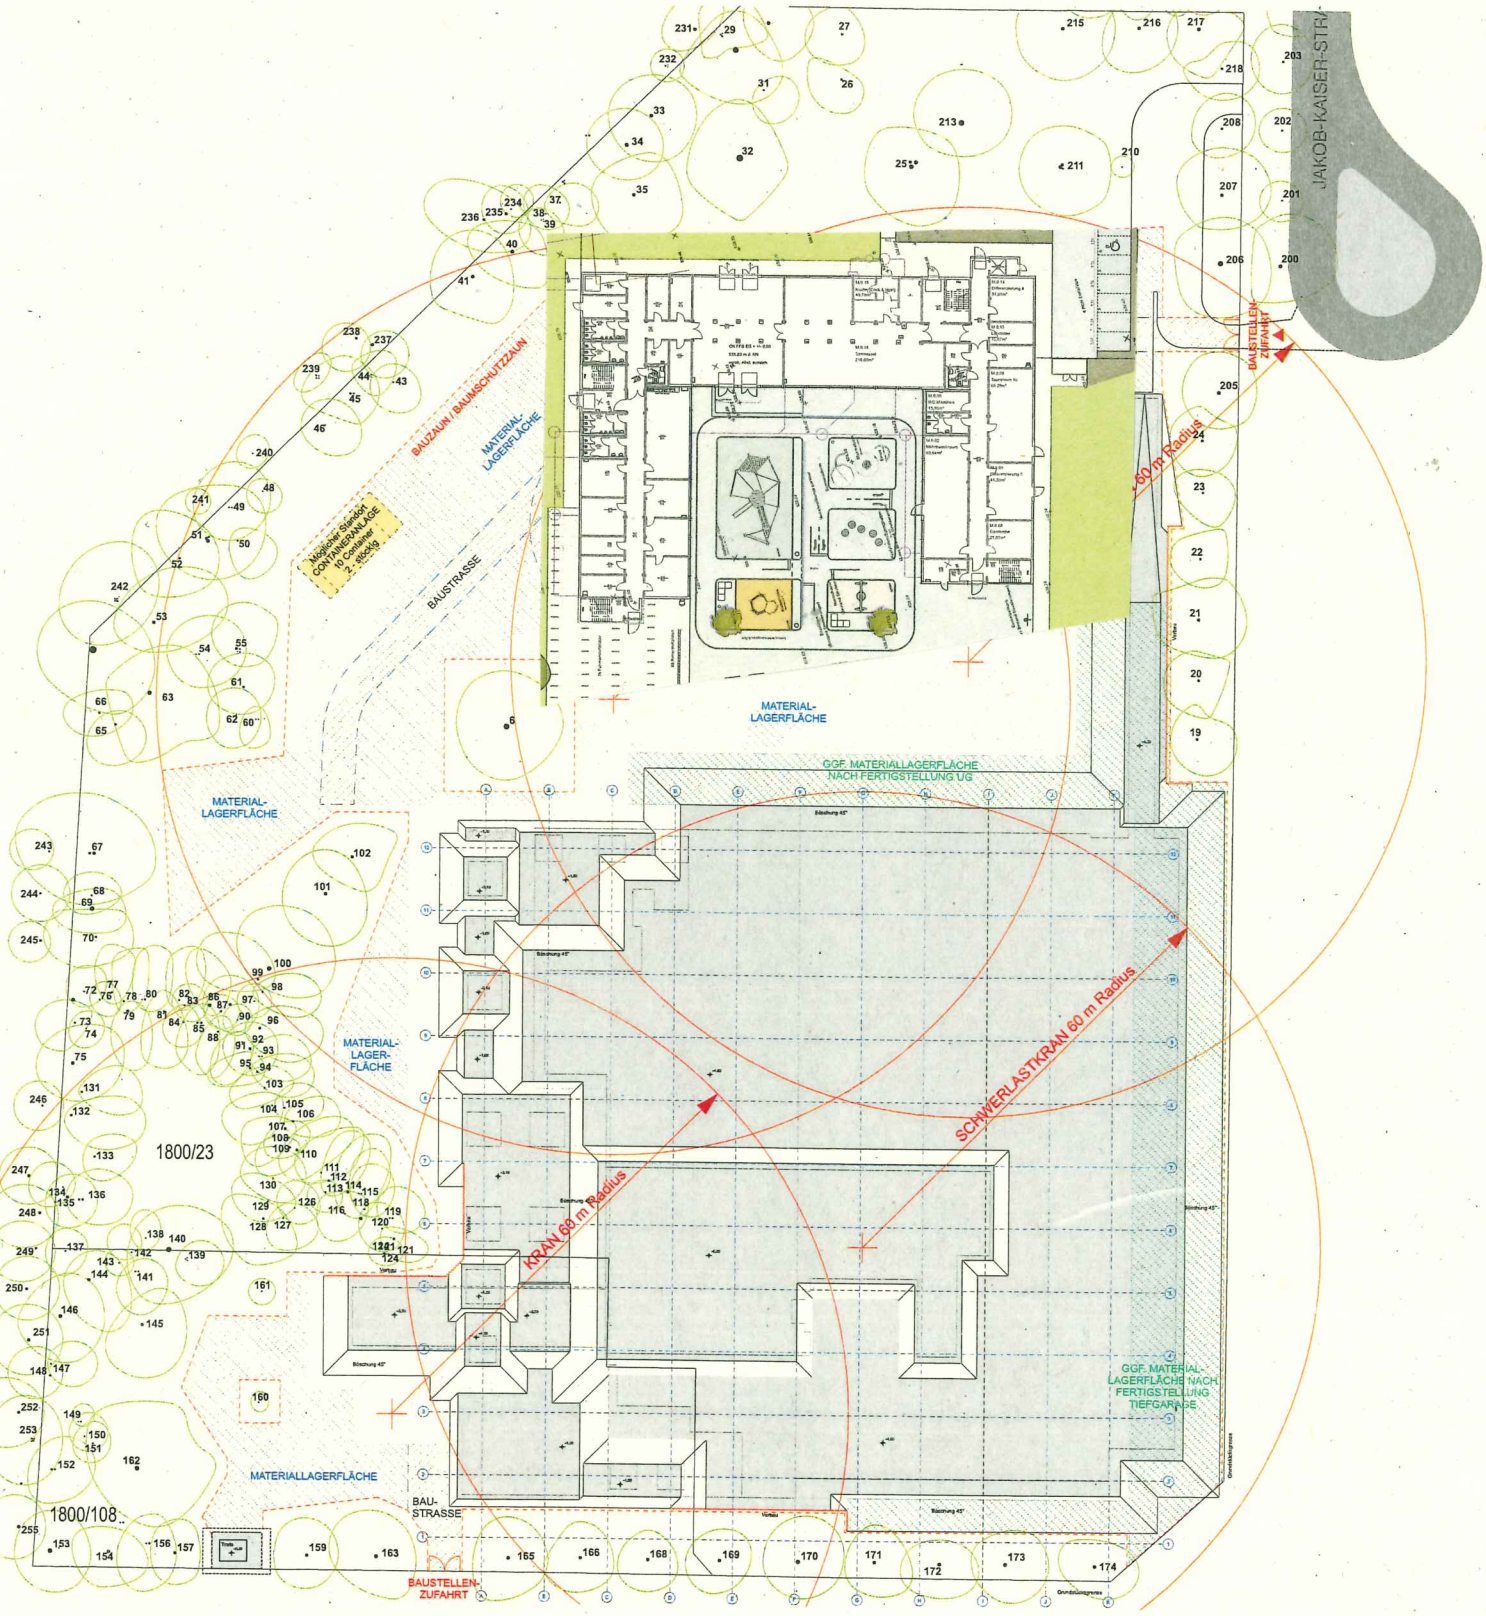

Entwurf Baustelleneinrichtungsplan THP
mit Pavillonanlage