


Ihr_210 Fußgängersteg Leuchtenberg


LHR-210-4-N-SC-BRUECKE Schnitt

M 1:500, 1:100 @A4

23.05.2023

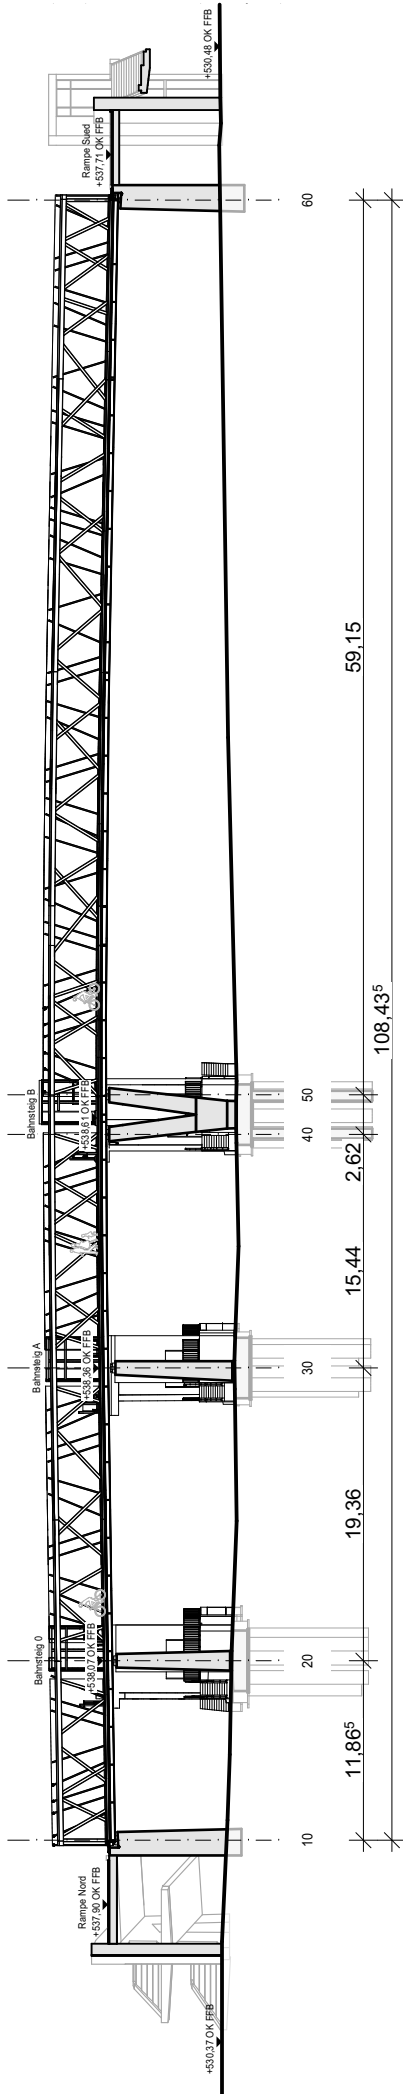

Laengsschnitt 1:500

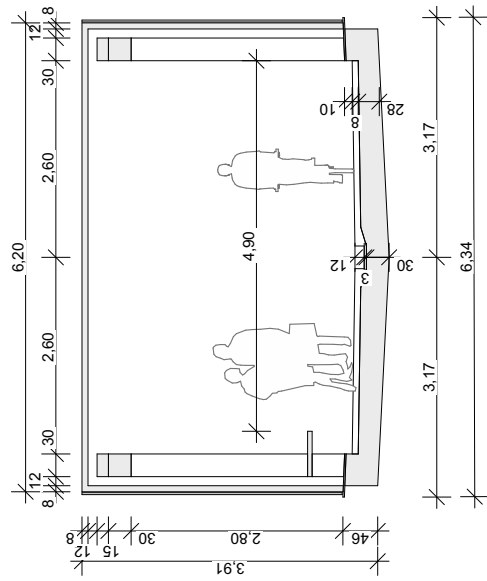

Querschnitt 1:100