


Anlage C



Legende Farbflächen

- Fahrbahn
- Parkbucht
- Gehbahn
- Radweg / Radfahrstreifen
- Klein- und Restflächen
- Grünfläche

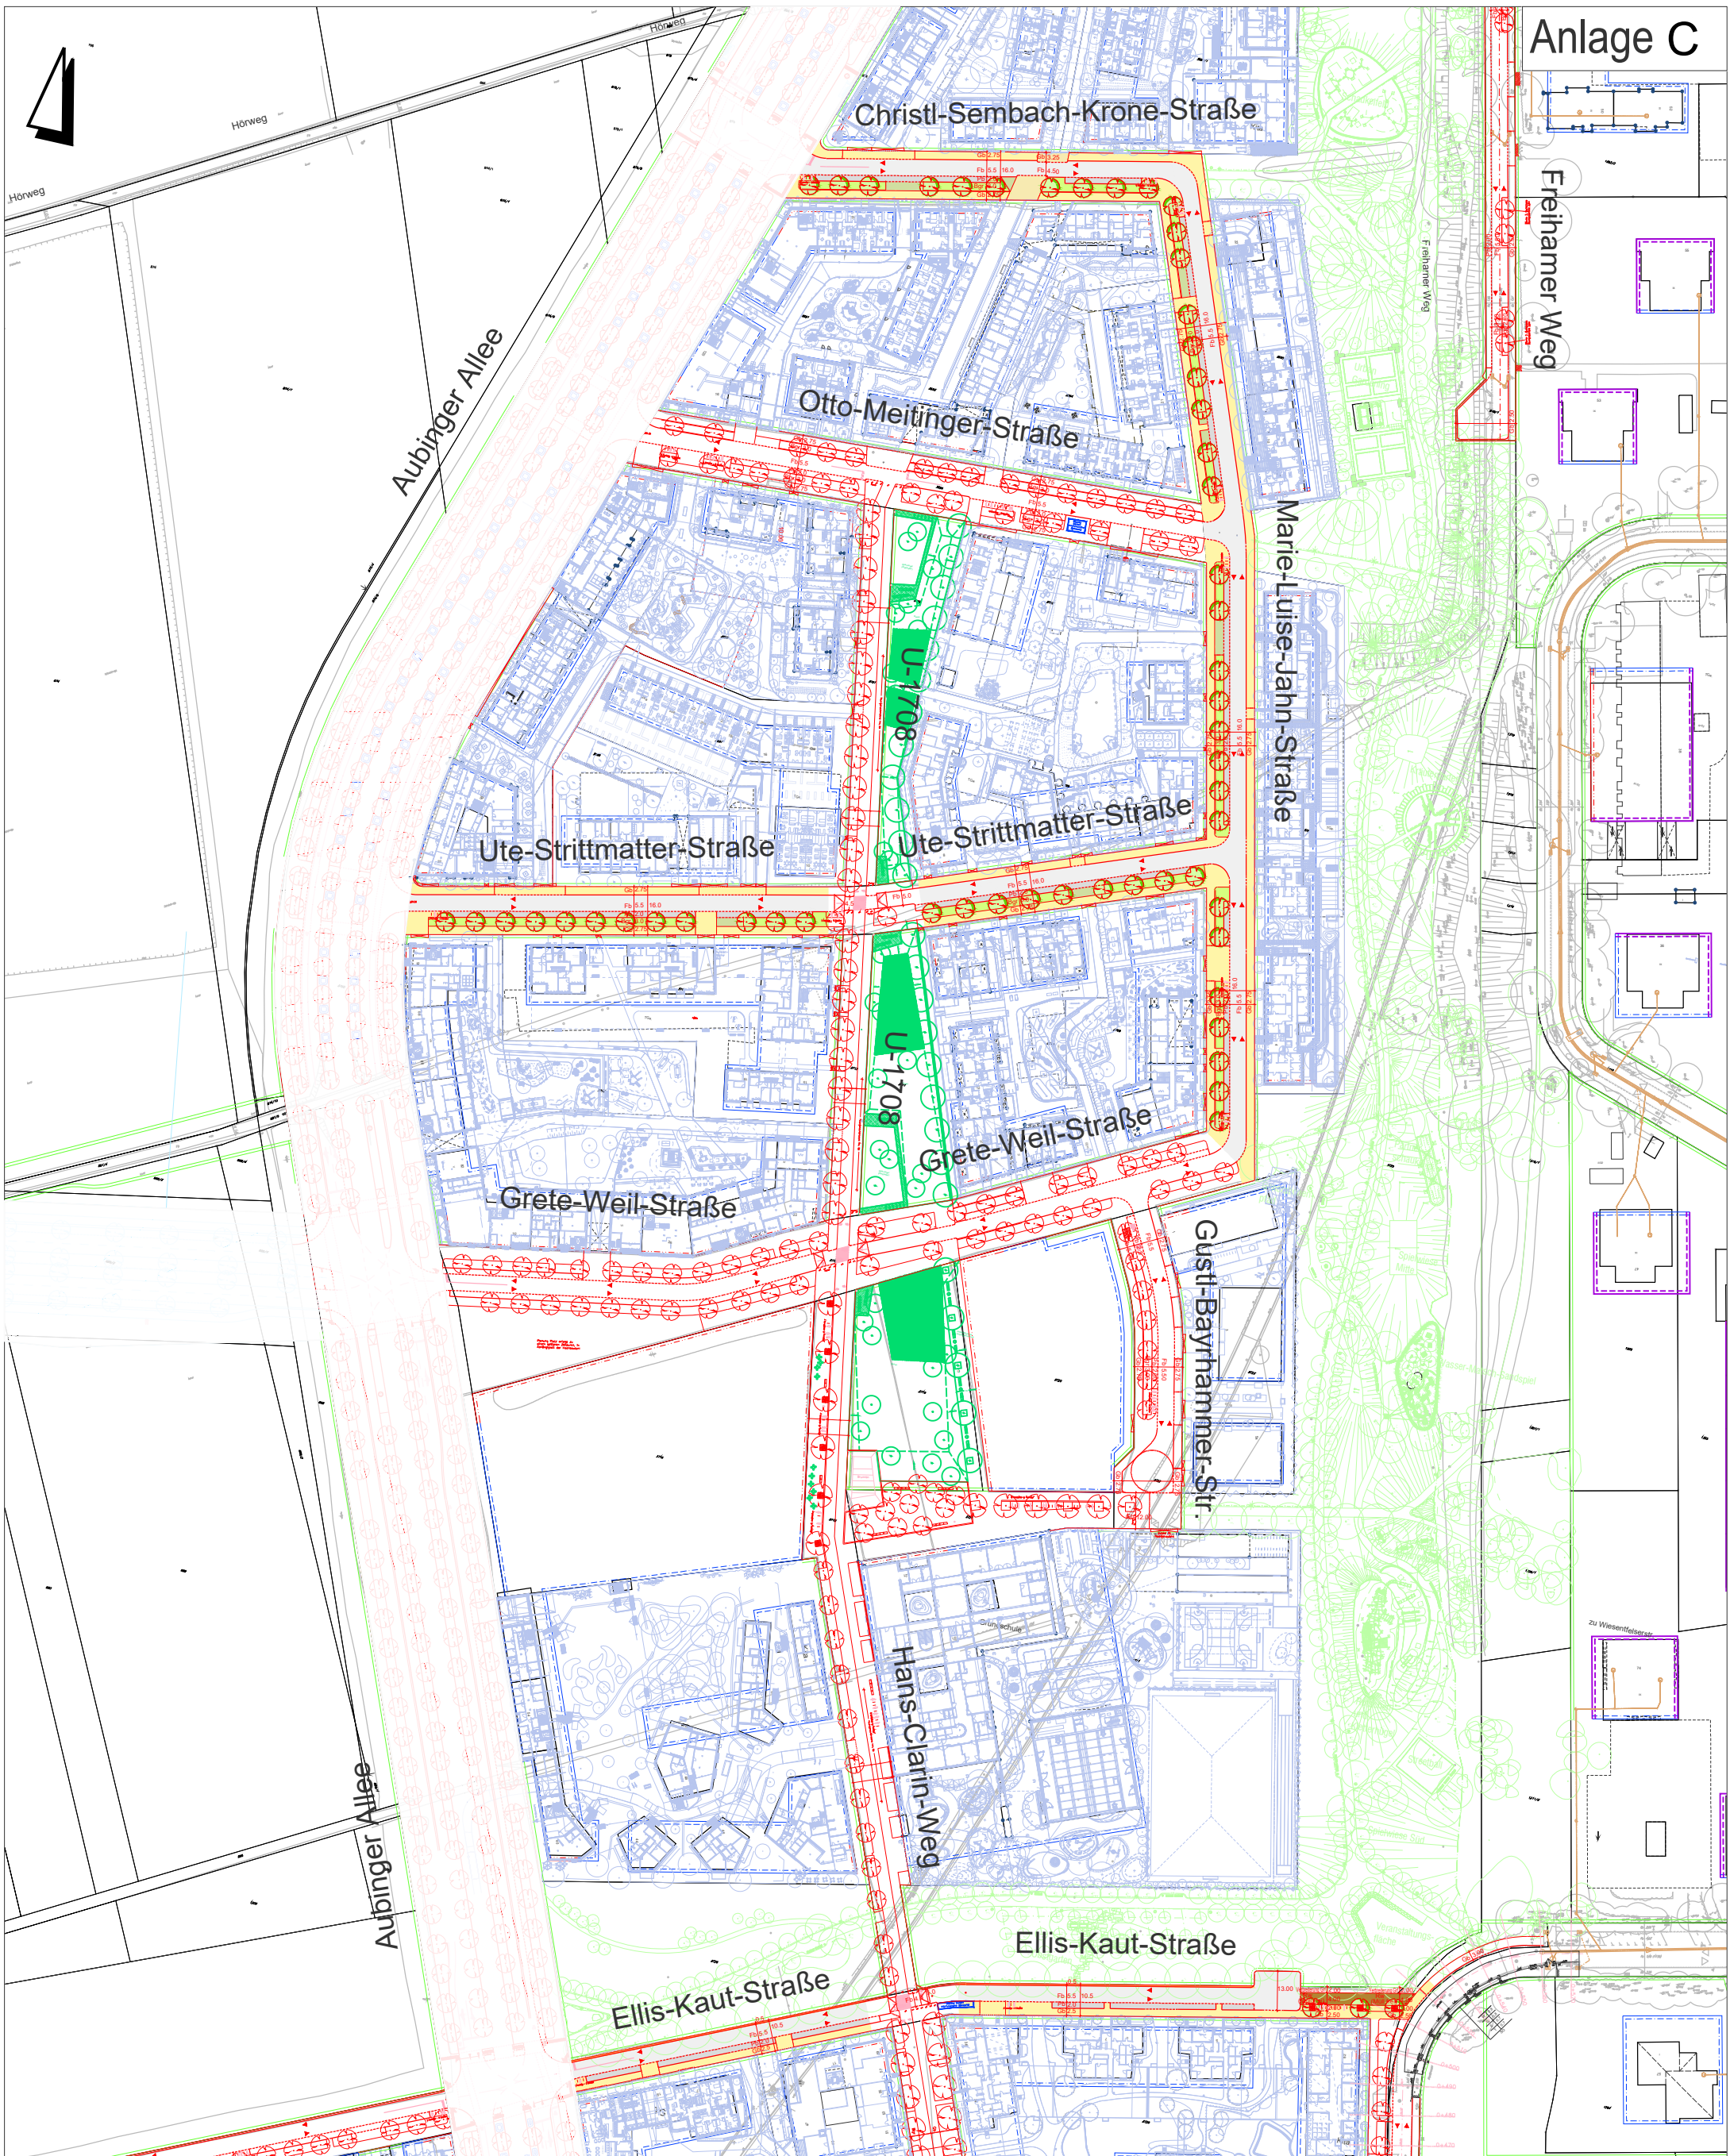

Projekt: Freiham Nord Endausbaupaket 4		Projektgenehmigung Übersichtslageplan Endausbaupaket 4
Landeshauptstadt München Baureferat Tiefbau Straßenplanung und -bau		
i.A.		
Maßstab: --	Stand.: 06.07.2023	Bearb.: Schöenberg Ingenieure Geprüft:
Plan Nr.: Ü-LA-Endausbaupaket 4	Plan Nr.: P:12013113-080103_planung05_CAD/Plottfiles/Lage/Übersichtslageplan/Projektgenehmigung/Endausbaupaket 4/230322_ST_Ü-LA-Endausbaupaket 4_230706.pdf	