


Plan 01

Carl-Wery-Str.

Therese-Giehse-Allee

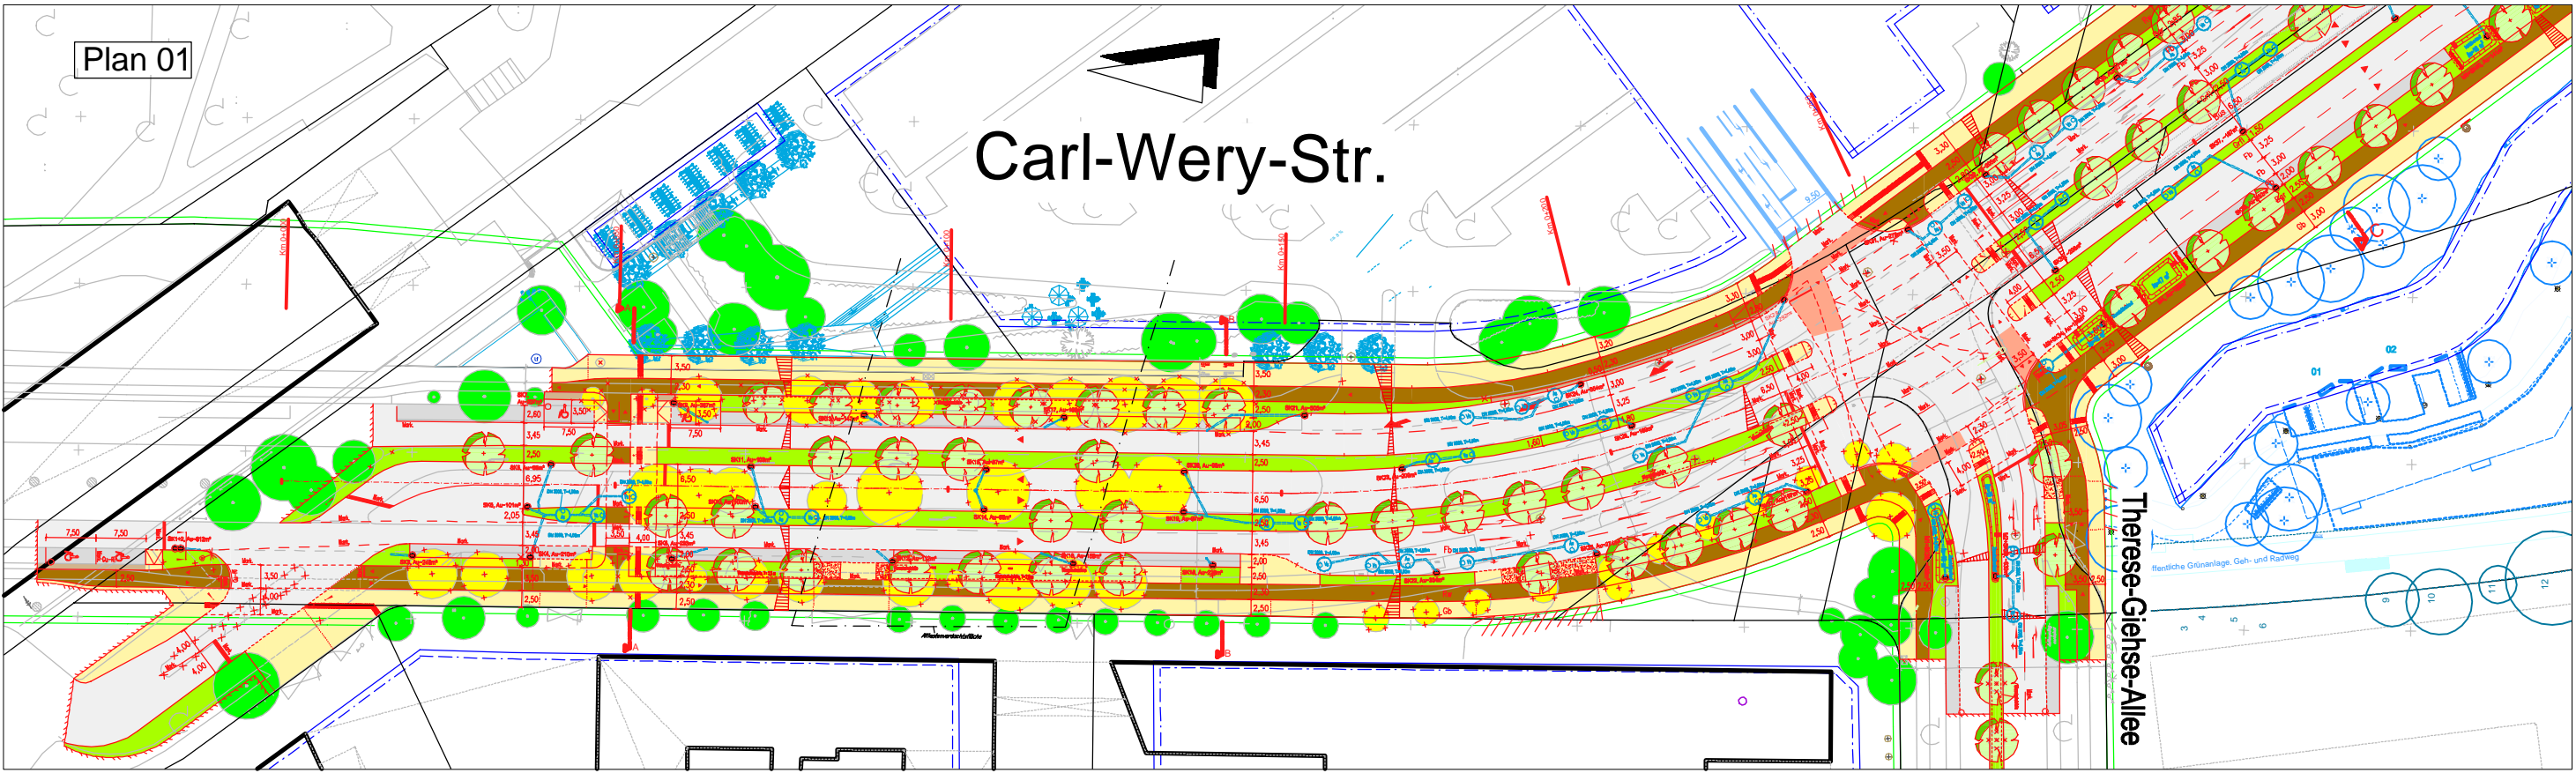


Plan 02

Carl-Wery-Str.

Rotkäppchenstr.

Arnold-Sommerfeld-Str.

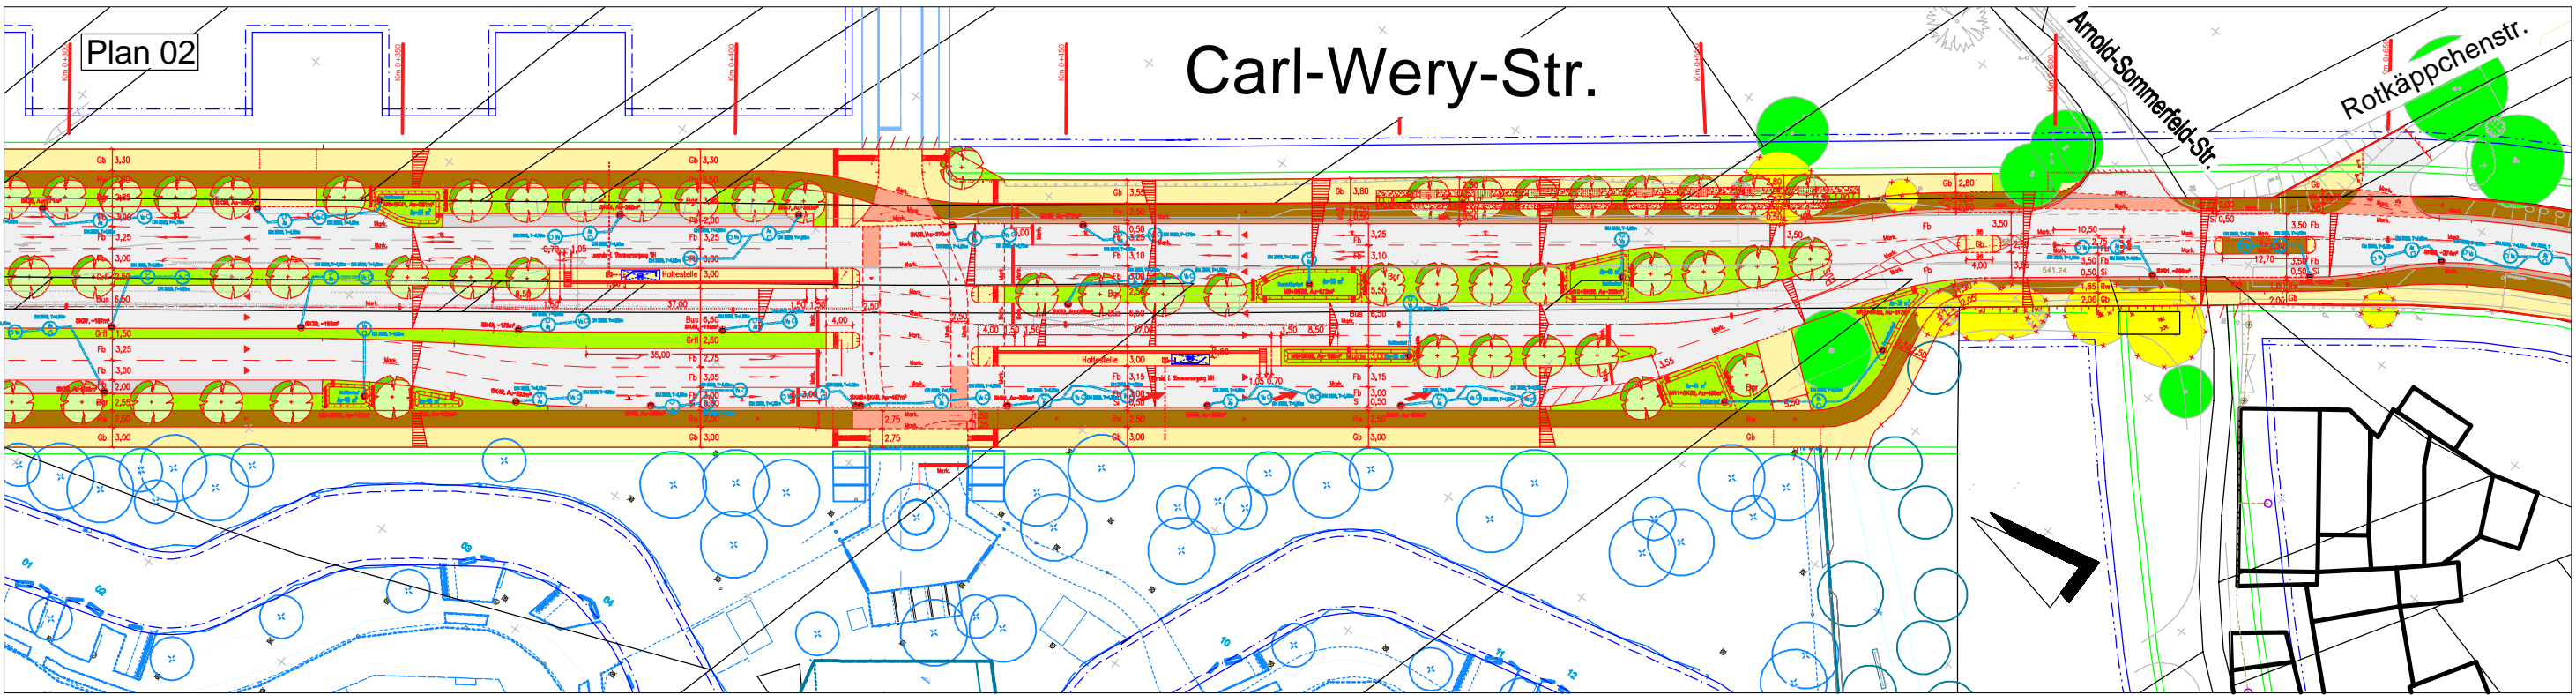

Legende Farbflächen

	Fahrbahn		Baum fällen
	Parkbucht		Baum Projekt
	Radweg		Baum erhalten
	Gehbahn		
	Grfl/Bgr		
	Straßenbegrenzungslinie		

Landeshauptstadt
 München
Baureferat
 Tiefbau
 Straßenplanung und -bau

Carl-Wery-Straße