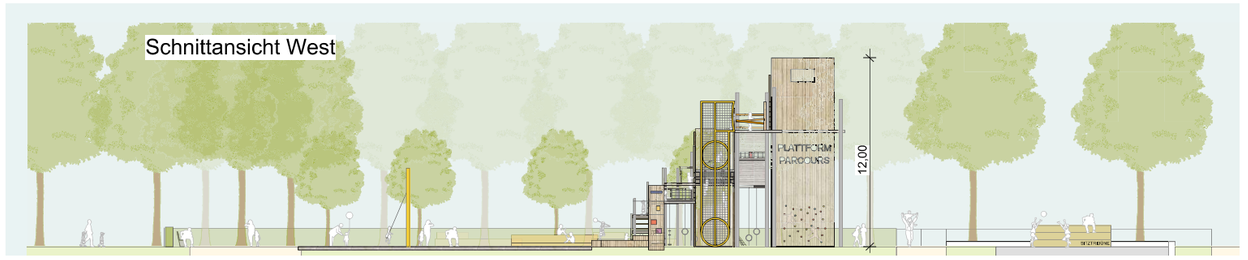

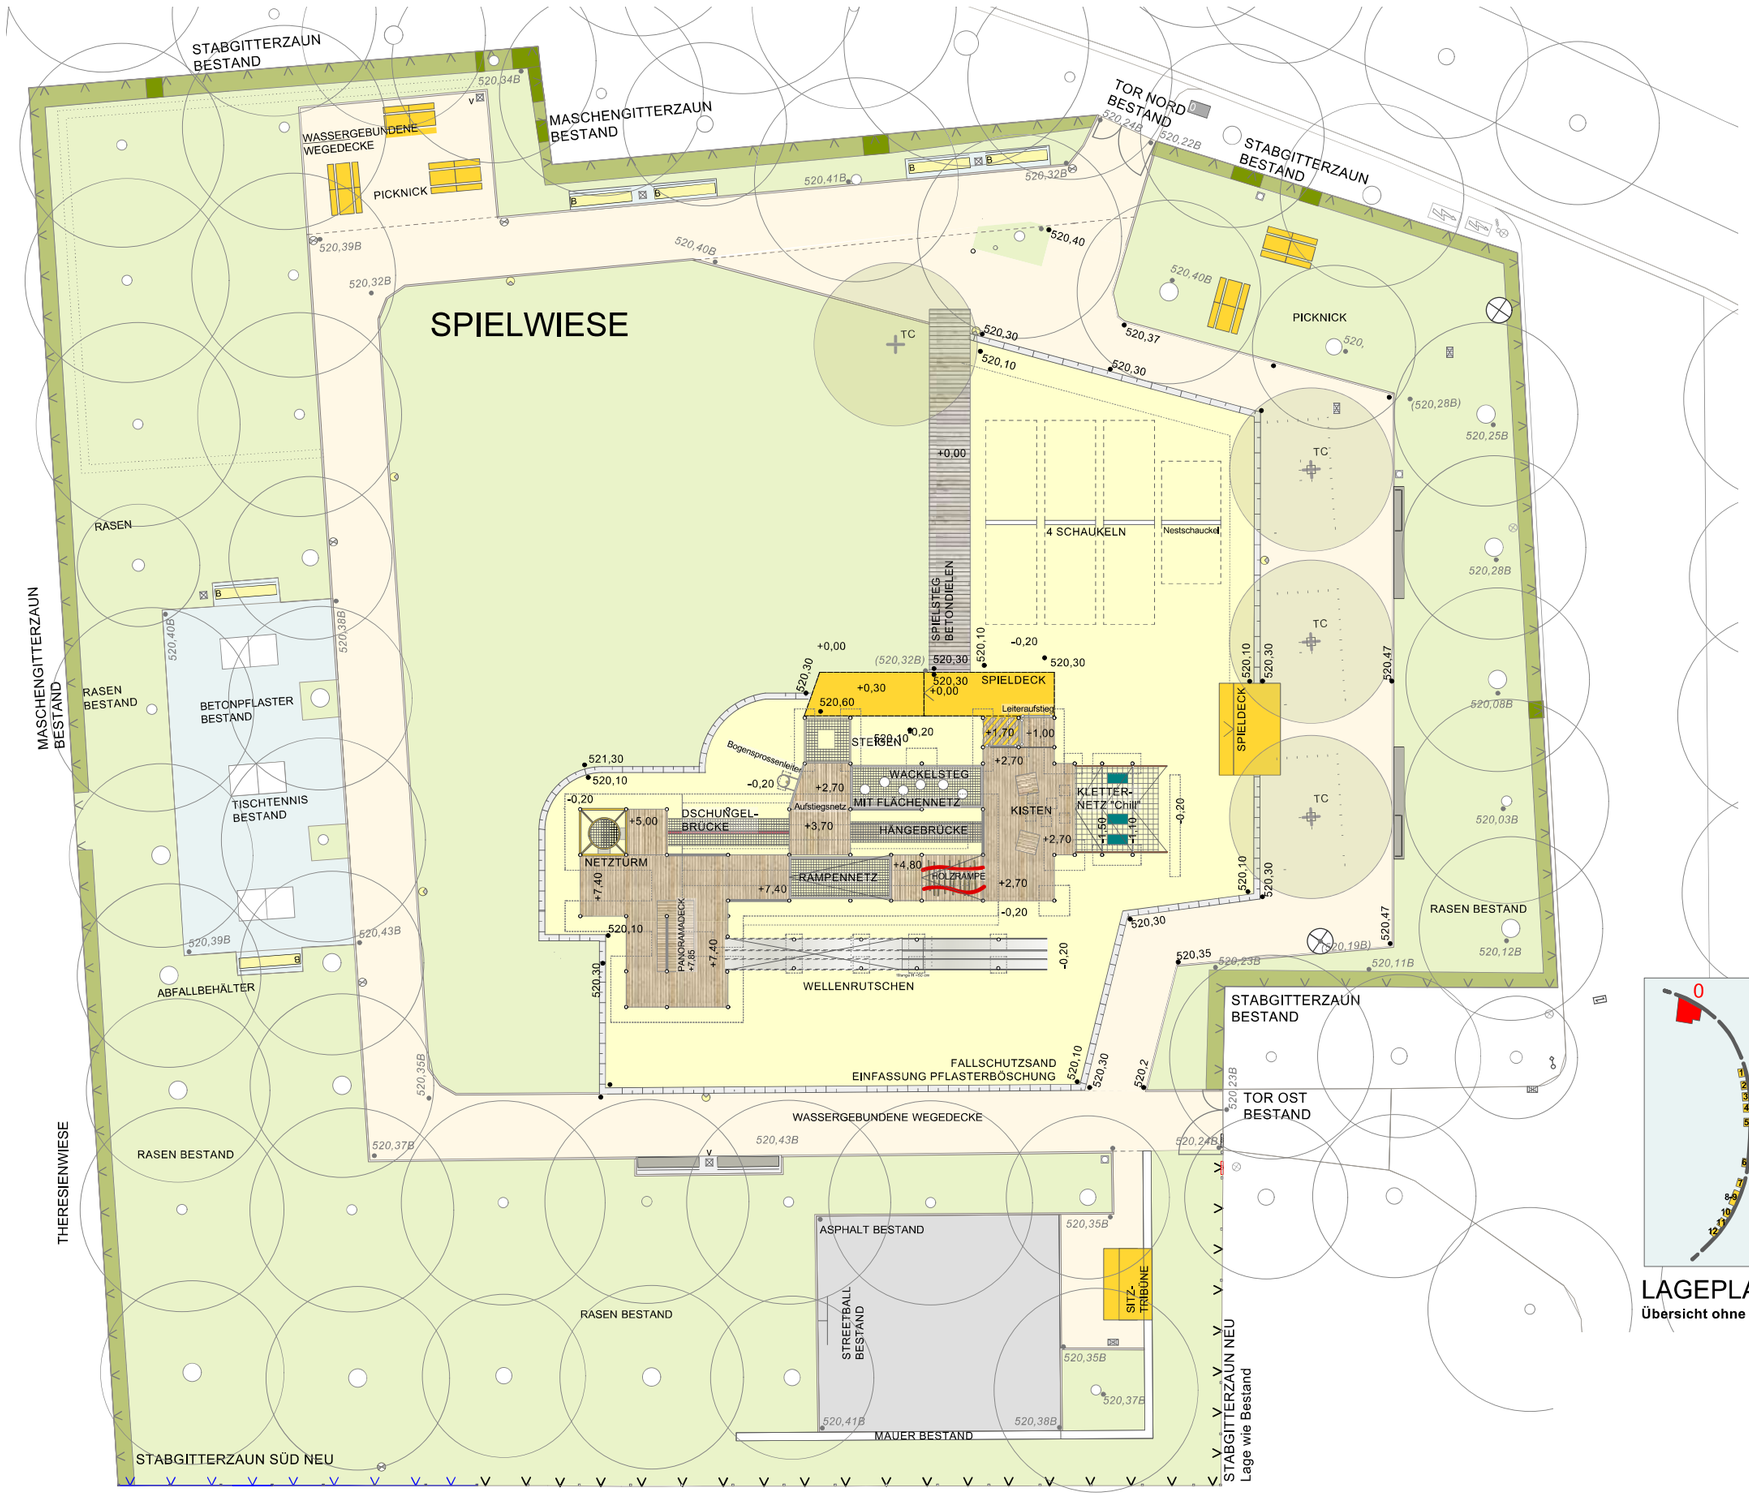

LEGENDE

- Baum, Bestand zu erhalten
  Winterlinde
- Baum Neupflanzung
- Hainbuchenhecke, Bestand

Grün- und Belagsflächen

- Rasenflächen
- Fallschutzsand/ Pflasterböschung
- Wassergebundene Wegedecke
- Wassergebundene Wegedecke, ertüchtigt
- Asphaltbelag, Bestand
- Beton- Pflaster, Bestand
  Reinigung
- Kleinsteinpflaster, Bestand
- Betondielen

Höhen

- 420,11 Höhenkoten Planung
- *420,11B* Höhenkoten Bestand

Ausstattung

- Maschengitterzaun bzw. Stabgitterzaun mit Tor, Bestand
- Stabgitterzaun
- Mastleuchte
- Bank mit Rückenlehne Typ "Stadtgartendirektion", Bestand
- Betonbank mit Sitzauflage
- Betonbank mit Sitzauflage
- Picknickgarnitur
- Abfallbehälter

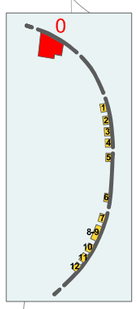

LAGEPLAN
Übersicht ohne Maßstab

Erneuerung des Spielplatzes auf der Theresienwiese sowie der Sport- und Spielstationen am Bavariaring
Ausführungsplanung Spielplatz
Anlage A 2