



Schnitt A-A M=1:100

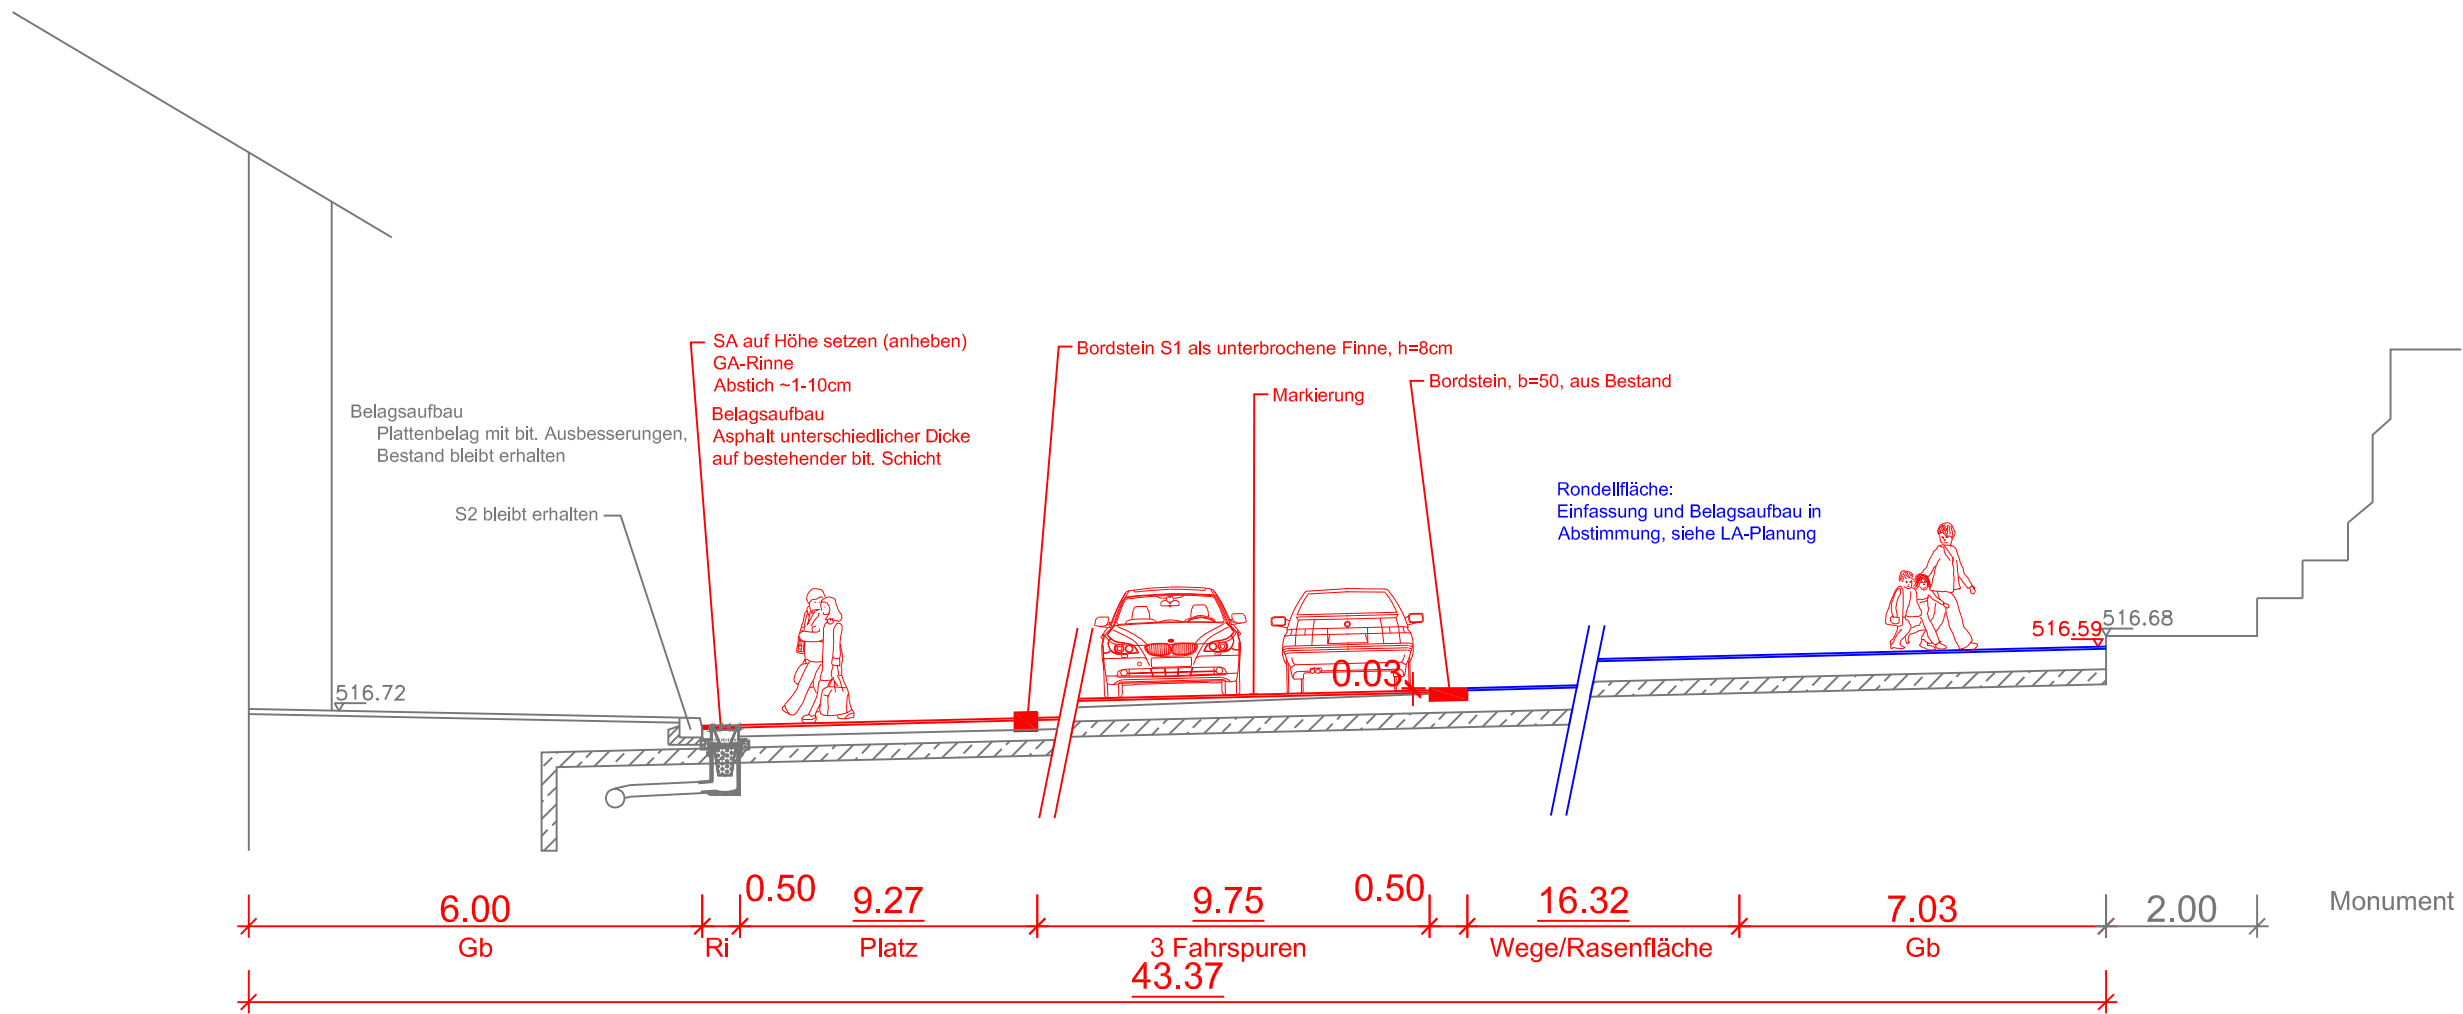

	 Landeshauptstadt München Baureferat Tiefbau Straßenplanung und -bau
Projekt:	Max-Joseph-Platz
Planbezeichnung:	Interimgestaltung
Stand	07.09.23
Maßstab:	1:100