



Schnitt E-E

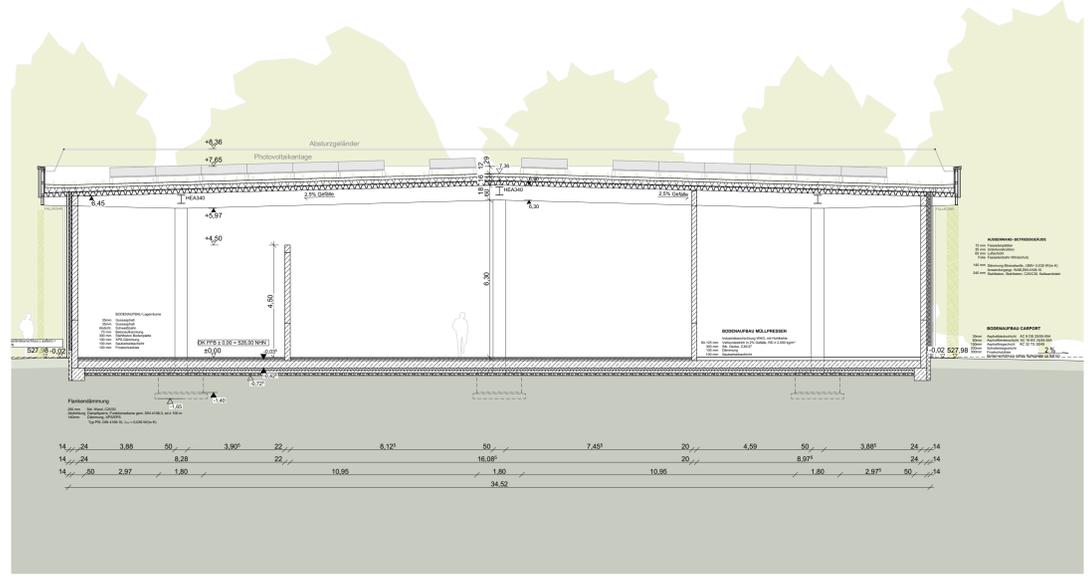

Schnitt A-A



Schnitt C-C

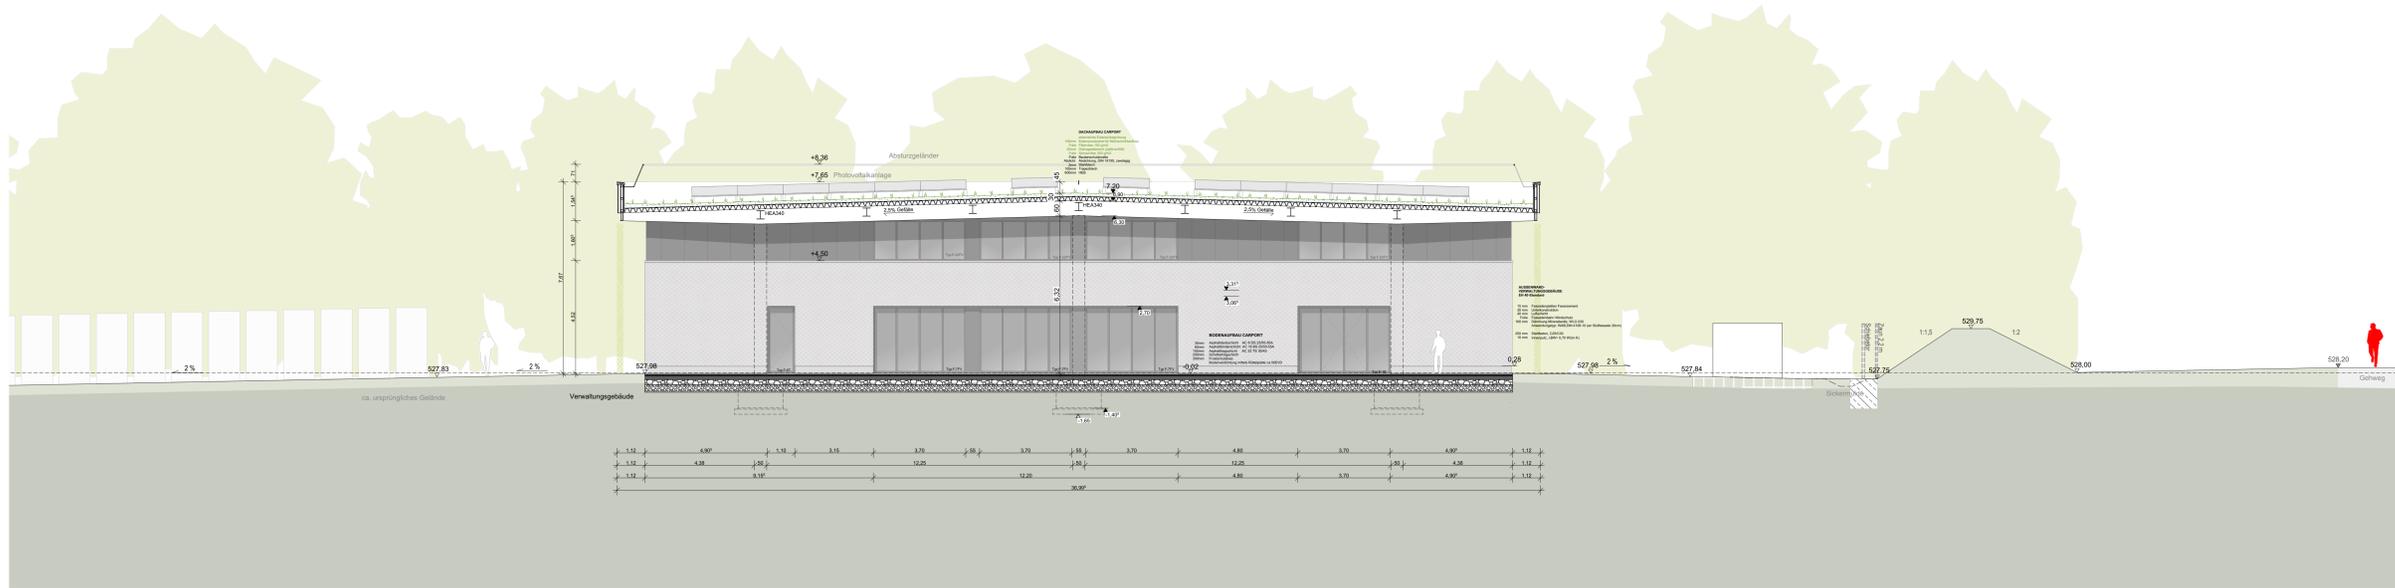

Schnitt B-B

PLAN-ID: SN_ABCE

PROJEKT	ERSTELLER	LPN	PLANUMMER	INDEX	PLANART	EBENE/TITEL	STATUS	MASSTAB	1:100
SCHNITTE									
PLANNUMMER									
DATUM									
19.10.2023									
GEZ									
MB									

MASSNAHME
NEUBAU EINES BETRIEBSHOFES FÜR DAS BEHÄLTERMANAGEMENT DES AWM MIT LAGERFLÄCHE

LEISTUNGSPHASE 3
ENTWURFSPLANUNG

LIEGENSCHAFT
DE-GASPERI-BOGEN
81829 MÜNCHEN


FLURNUMMER
1408/2

PLANVERFASSTER/ PLANERSTELLER DER OBJEKTPLANUNG


ARCHITEKTEN
HOLZFURTER + BAHNER
DIPL. ING. ARCHITEKTEN

SCHAFFUNGSPARTNER
BREMENHOFER
TEL. +49 89 29 72 480 9
BAUWEISER

Abfallwirtschaftsbetrieb München
Georg-Brauhle-Ring 29
80992 München

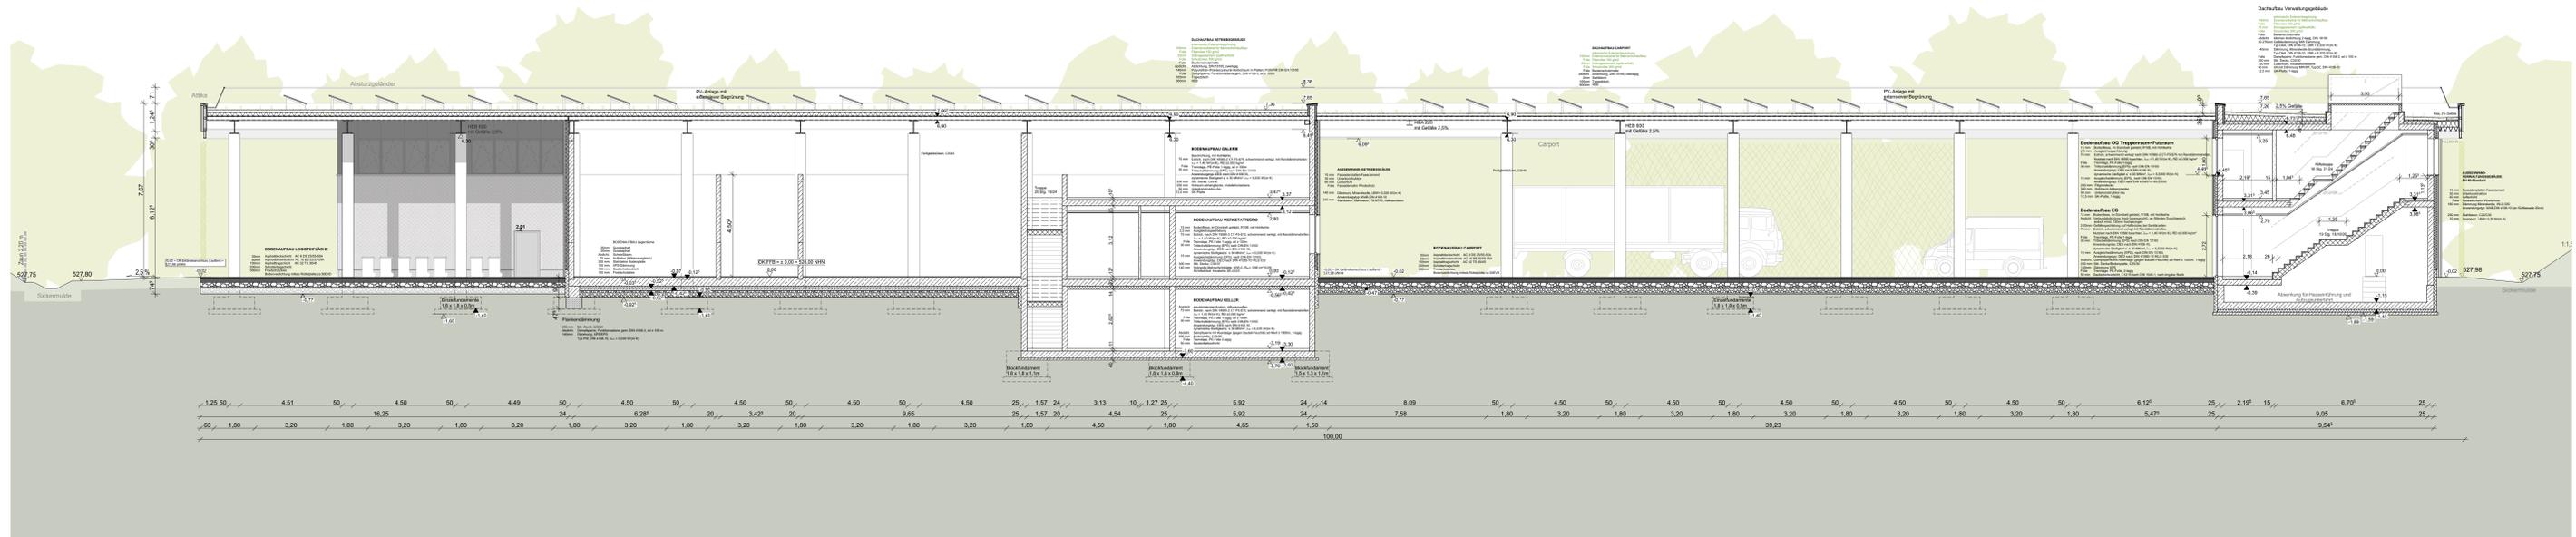

Schnitt F-F

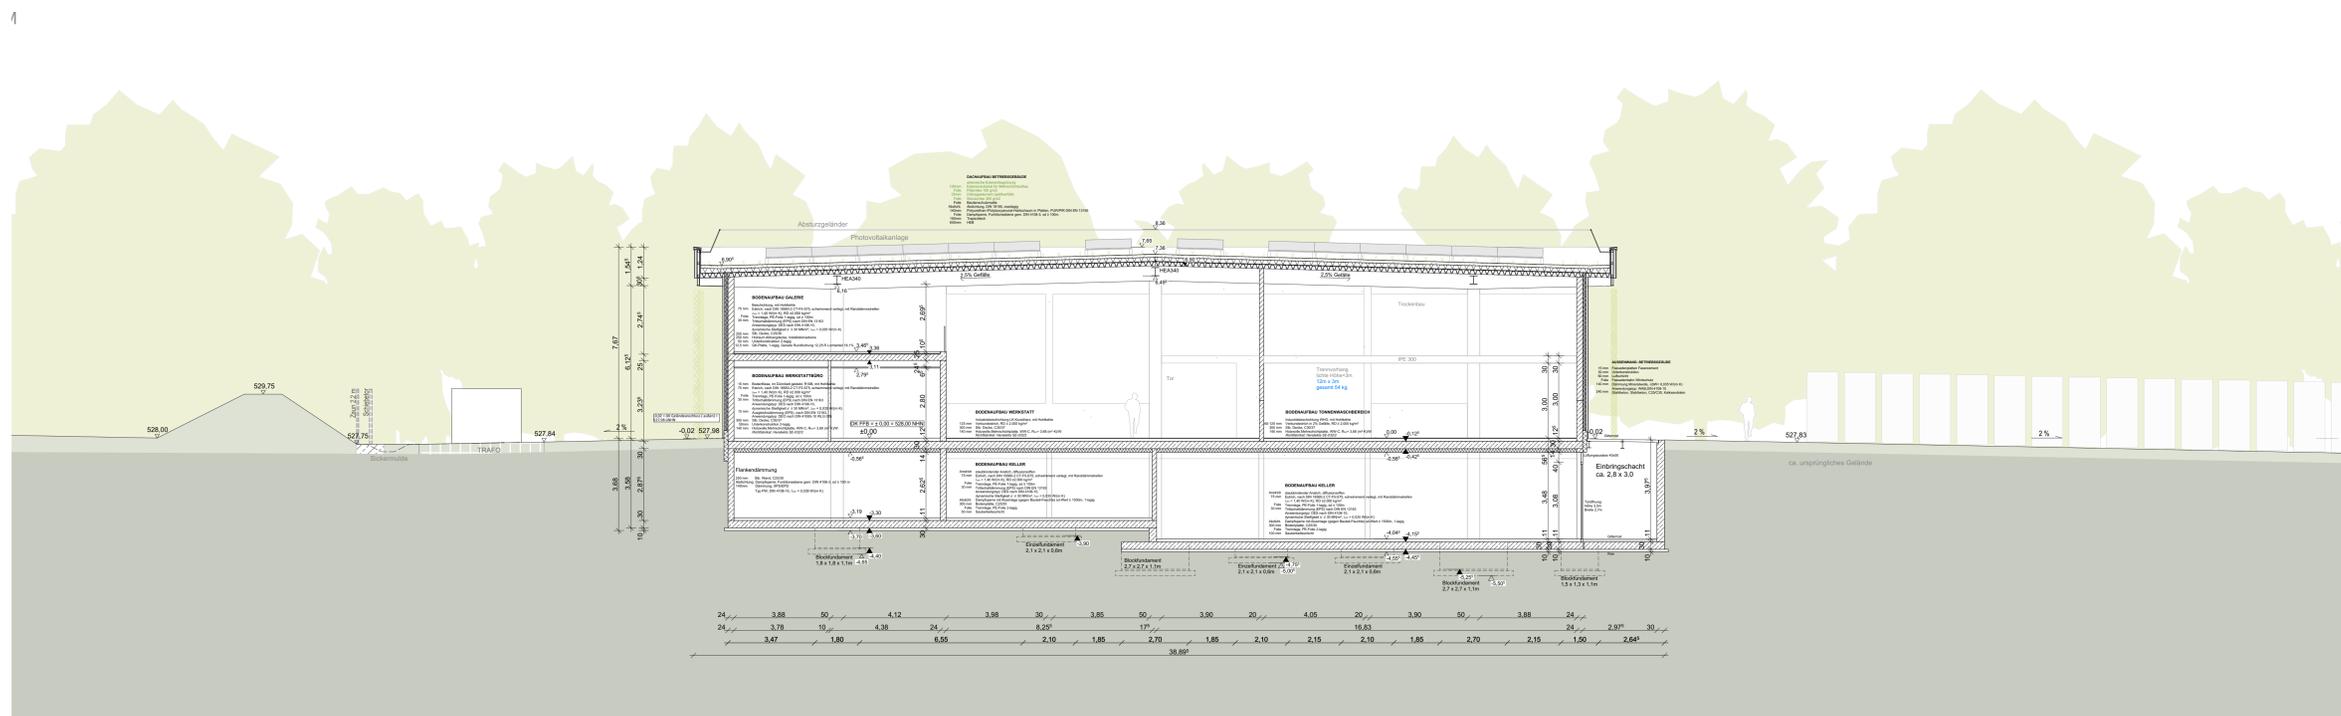

Schnitt D-D

PLAN-ID: SN_DF

PROJEKT	ERSTELLER	LPN	PLANNUMMER	INDEX	PLANMITT	TITEL	STATUS	MASSTAB	DATUM	GEZ
PLANINHALT								1:100	19.10.2023	MB
SCHNITTE										

MASSNAME
NEUBAU EINES BETREIBSHOFES FÜR DAS BEHÄLTERMANAGEMENT DES AWM MIT LAGERFLÄCHE

LEISTUNGSPHASE 3
ENTWURFSPLANUNG

LEGENSCHAFT
DE-GASPERI-BOGEN
01029 MÜNCHEN

FLURNUMMER
1408/2

ARCHITEKTEN
HOLZFURTER + BÄHNER
DIPL. ING. ARCHITECTEN

SCHWALDOPHISTR. 26
80784 MÜNCHEN
TEL. +49 89 29 72 480 0
BAUWEISER

Abfallwirtschaftsbetrieb München
Georg-Brauchle-Ring 29
80992 München