Anlage 2

Legende

BAUMNEUPFLANZUNGEN "BETRIEBSHOF"
Solitärbaum Allebaum, Sw., StU 30-35, H. 400-500

Acer campestre	7 Stk.
Quercus cerris	12 Stk.
Tilia cordata	1 Stk.

BAUMNEUPFLANZUNGEN "AUSGLEICHSFLÄCHEN"
Solitärbaum Hochstamm, Sw., StU 30-35, H. 400-500

Pinus sylvestris	8 Stk.
Quercus cerris	4 Stk.
Tilia cordata	4 Stk.

INDEX	ÄNDERUNG	Gez.	DATUM

Grundriss	HB	28.06.2023
Vermesserplan	GeodatenService	16.09.2019
GRUNDLAGE / INHALT	VERFASSER	DATUM

BAUTEIL
Freianlagen

PLANNR. / INDEX
L-101 / 0

BAUHERR
AWM | Abfallwirtschaftsamt München
Technischer Service - Bau und Planung I Georg-Brauchle-Ring 29 I 80992 München
Tel. 089. 233-31 449 I Fax 089. 233-31 264 I lara.elstermann@muenchen.de

PROJEKT
NEUBAU BETRIEBSHOF BEHÄLTERMANAGEMENT AWM
De-Gasperi-Bogen 29 I 81829 München

PLANINHALT
Lageplan
Übersichtsplan Baumartenkonferenz

LEISTUNGSPHASE / MASSTAB
LP3 Entwurfsplanung
1:200

PLANVERFASSER
mk.landschaft
Dipl. Ing. (FH) Manfred Kerler ByAk
Baaderstraße 70 I 80469 München
tel. 089. 45 23 853 -0
fax 089. 45 23 853 -99
mail awm-riem@mk-landschaft.de

ARCHITEKTEN
HOLZFURTNER UND BAHNER ARCHITEKTEN UND STADTPLANER
Schraudolphstraße 26 I 80799 München
tel 089. 5390649 -10
fax 089. 5390649 -28
mail awm-riem@holzfurtner-bahner.de

BAUHERR	AWM | Abfallwirtschaftsamt München Georg-Brauchle-Ring 29 I 80992 München	
	BEZEICHNUNG	DATUM, UNTERSCHRIFT
PROJEKTLEITUNG	MRG | Münchner Raumentwicklungsbetrieb mbH Paul-Henri-Spaak-Str. 5 I 81829 München	
	BEZEICHNUNG	DATUM, UNTERSCHRIFT
PLANVERFASSER	mk.landschaft Baaderstraße 70 I 80469 München	
	BEZEICHNUNG	DATUM, UNTERSCHRIFT

0 1 2,5 5 7,5 10 20

±0,00 = 528,00
üNHN (DHHN2016)

DATEI
2105_AWM_LE_L-001.vwx

DATUM
16.10.2023

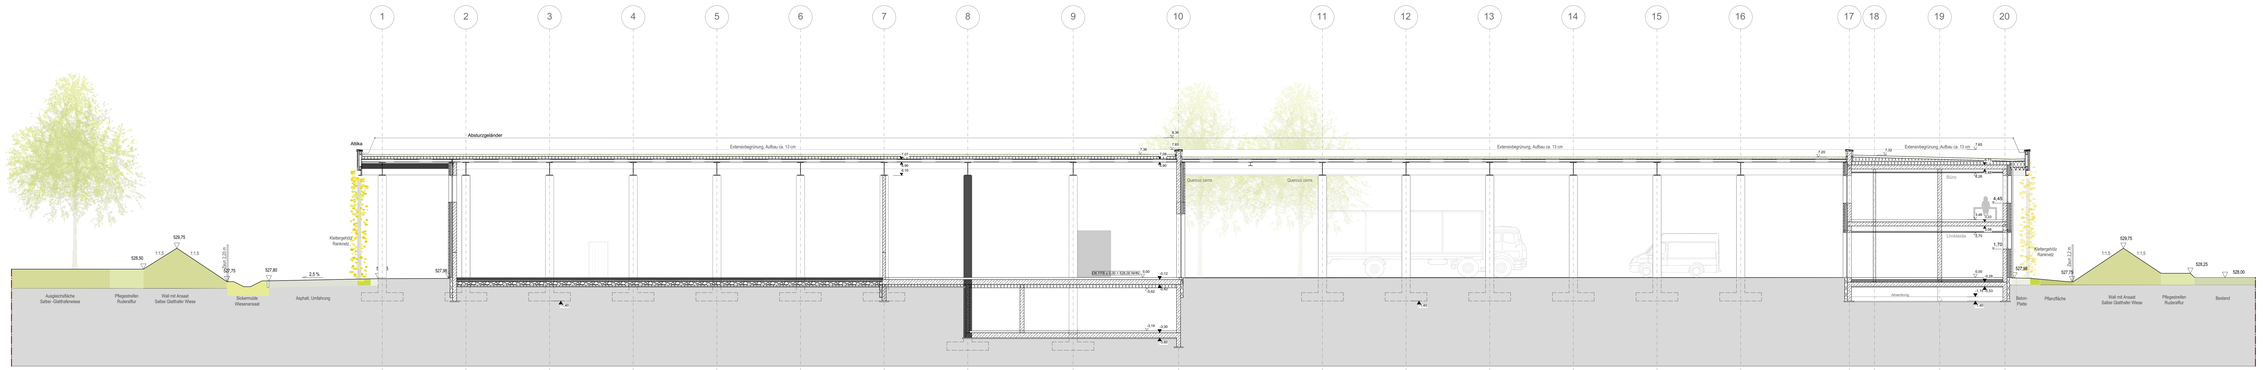

SCHNITT AA / NORD-SÜD

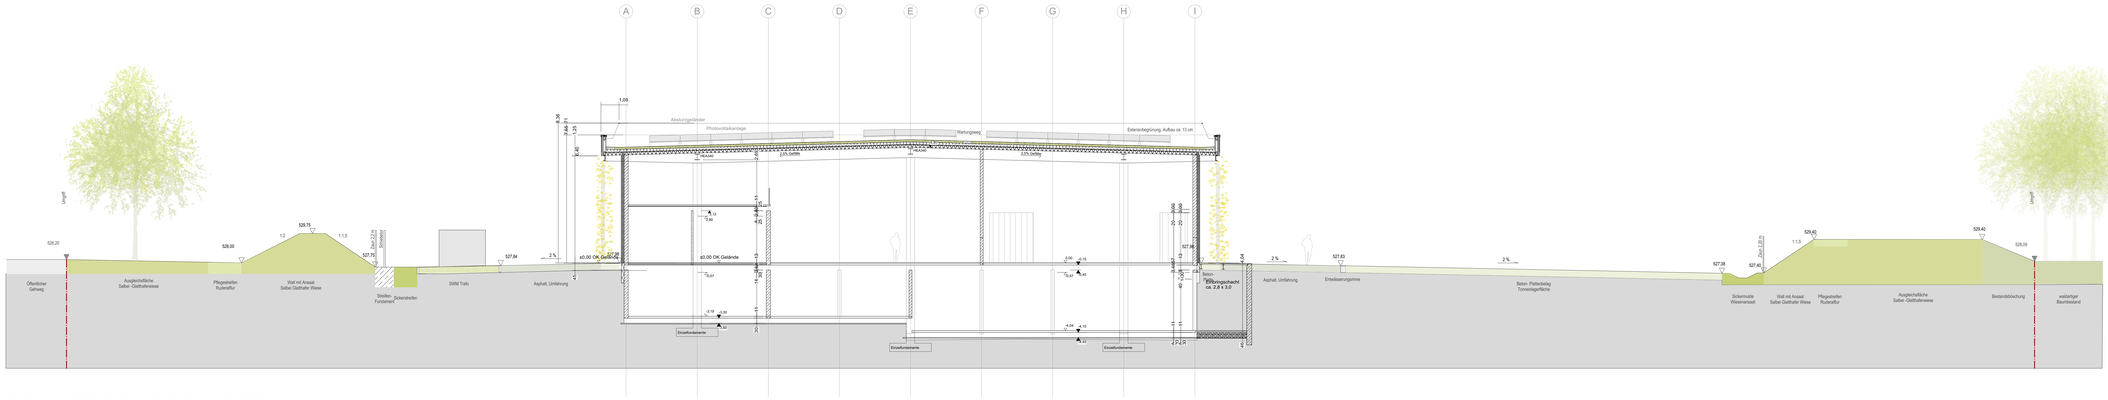

SCHNITT BB / OST-WEST

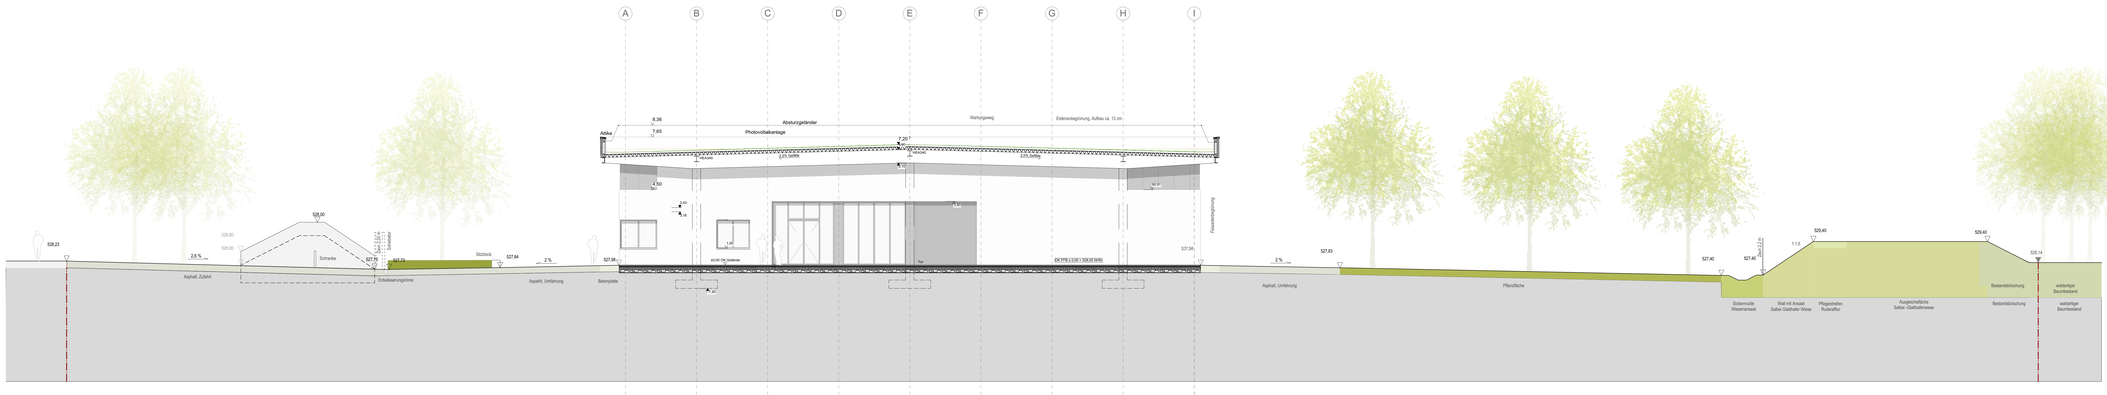

SCHNITT CC / OST-WEST

INDEX	ÄNDERUNG	Ges.	DATUM

Schnitte Designfreeze	HBA	28.06.2023
GRUNDLAGE / INHALT	VERFASSER	DATUM

BAUTEIL
Freianlagen

PLANNR. / INDEX
S-001 / 0

BAUHERR
AWM | Abfallwirtschaftsamt München
Technischer Service - Bau und Planung | Georg-Brauchle-Ring 29 | 80992 München
Tel. 089. 233-31 449 | Fax 089. 233-31 264 | lara.elstermann@muenchen.de

PROJEKT
NEUBAU BETRIEBSHOF BEHÄLTERMANAGEMENT AWM
Die-Gasperl-Bogen 29 | 81829 München

PLANINHALT
Schnitt
Schnitt AA / BB / CC

LEISTUNGSPHASE / MASSTAB
LP3 Entwurfsplanung
1:100

PLANVERFASSER
mk.landschaft
Dipl. Ing. (FH) Manfred Kerler ByAk
Baadenstraße 70 | 80469 München
tel 089. 45 23 853 -0
fax 089. 45 23 853 -99
mail awm-riem@mk-landschaft.de

ARCHITEKTEN
HOLZFURTNER UND BAHNER ARCHITEKTEN UND STADTPLANER
Schrauobolphstraße 26 | 80799 München
tel 089. 5390649 -10
fax 089. 5390649 -28
mail awm-riem@holzfurtner-bahner.de

BAUHERR
AWM | Abfallwirtschaftsamt München
Georg-Brauchle-Ring 29 | 80992 München
BEZEICHNUNG — DATUM, UNTERSCHRIFT

PROJEKTLEITUNG
MRG | Münchner Raumentwicklungsbetrieb mbH
Paul-Henri-Spaak-Str. 5 | 81829 München
BEZEICHNUNG — DATUM, UNTERSCHRIFT

PLANVERFASSER
mk.landschaft
Baadenstraße 70 | 80469 München
BEZEICHNUNG — DATUM, UNTERSCHRIFT

0 5 10 50 100

±0,00 = 528,00
üNHN (DHHN2016)

DATEI
2105_AWM_LE_S-001.vwx

DATUM
21.08.2023